


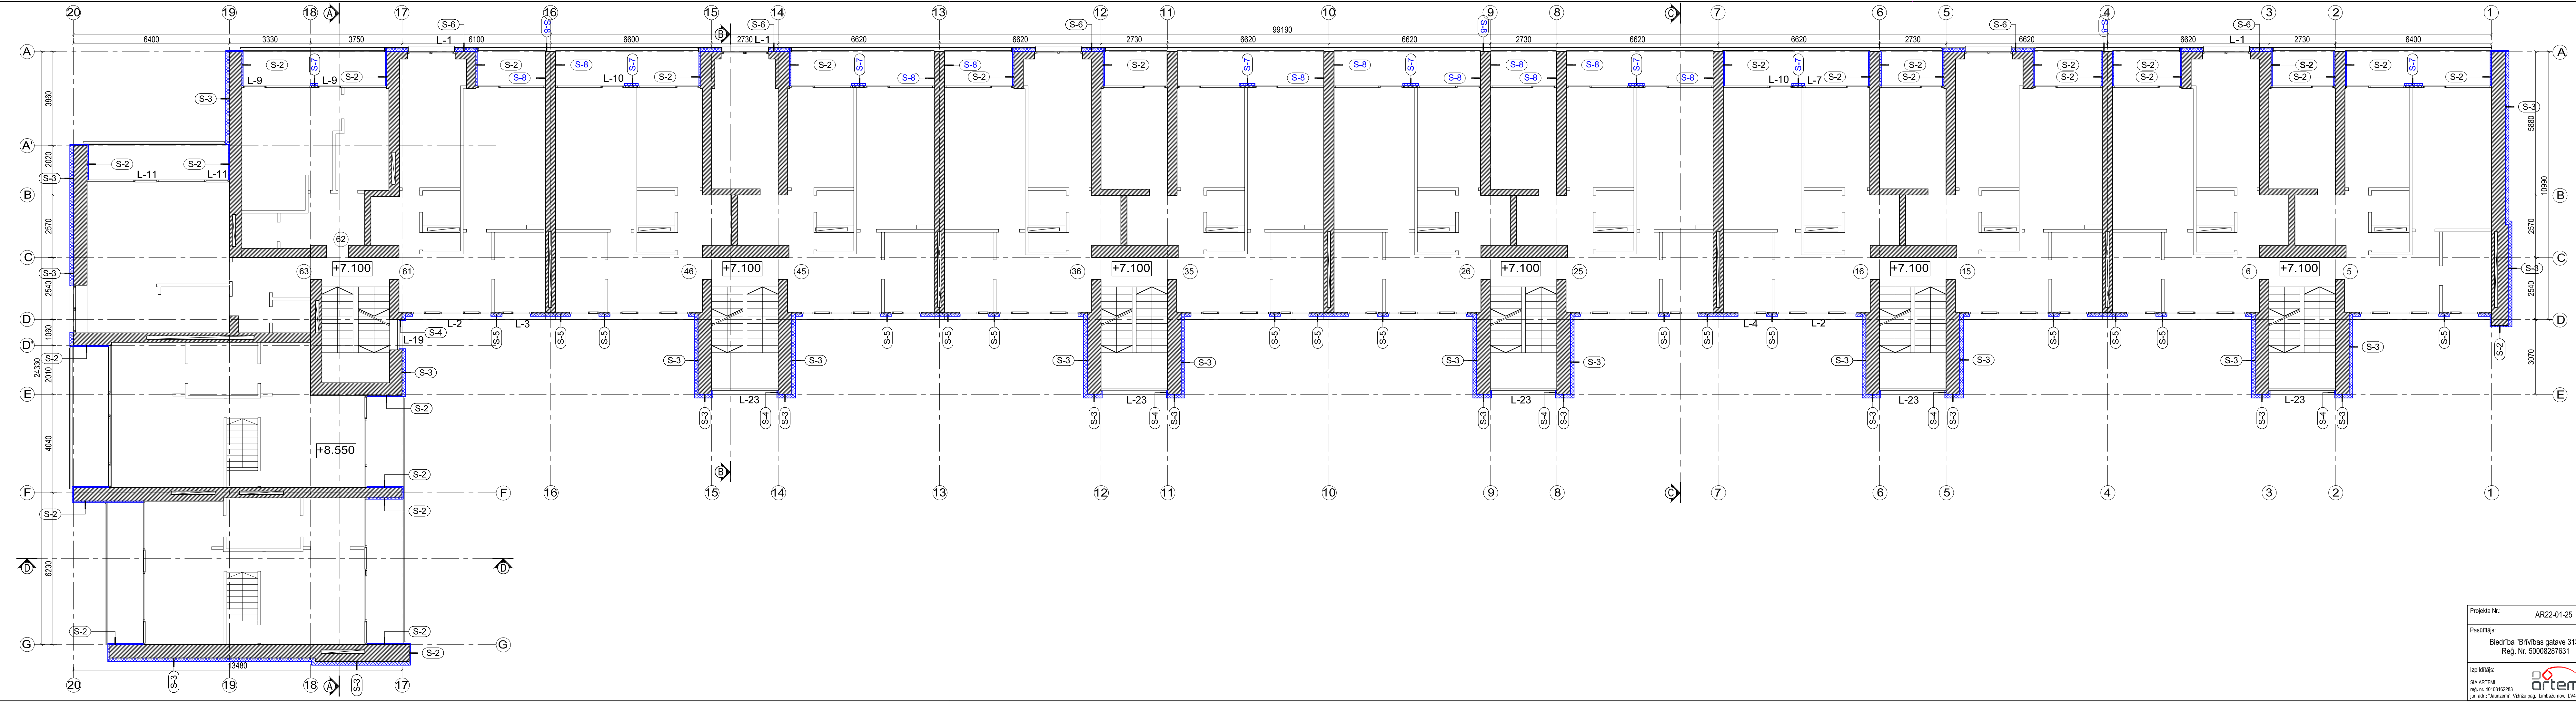

3. STĀVA SHEMATISKS PLĀNS

M 1:100

Piezīmes

1. Par ±0.000 atzīmi pieņemta ieejas līmeņa grīdas atzīme, kura atbilst absolūtajai augstuma atzīmei +8,05LAS;
2. Siltināt ap esošajiem gāzes ievada skapjiem atkāpjoties 100 mm, ap elektrosadales skapi- atkāpjoties 100mm;
3. Pēc fasāžu siltināšanas nomainīt ārējās logu palodzes;
4. Esošos lieņus un ēkas apmali demontēt, ieklāt bruģakmens segumu;
5. Notekas novadīt betona renēs ~2 m prom no ēkas

Apzīmējumi	
	Esošās sienas
	Siltinājums
	Siltinājuma tipi

Siltinājuma tipi

	sienas siltinājums ar akmens vati Paroc Lino 10 ($\lambda=0,036 \text{ W/mK}$) b=50mm un dekoratīvo apmetumu Sakret SIP
	sienas siltinājums ar akmens vati Paroc Lino 10 ($\lambda=0,036 \text{ W/mK}$) b=150mm un dekoratīvo apmetumu Sakret SIP
	loga siltinājums ar akmens vati Paroc Lino 15 (vai ekvivalents) ($\lambda=0,037 \text{ W/mK}$) b=30mm un dekoratīvo apmetumu Sakret SIP
	starploga karkasa siltinājums ar akmens vati Paroc Lino 10 ($\lambda=0,036 \text{ W/mK}$) b=150mm un dekoratīvo apmetumu Sakret SIP
	sienas siltinājums ar ISOVER KL35 G3 (vai ekvivalents) ($\lambda=0,035 \text{ W/mK}$) b=125mm un siltumizolācijas plāknēm ISOVER ex RKL31 (vai ekvivalents) ($\lambda=0,031 \text{ W/mK}$) un cementšķiedras apdares plāksnēm uz vēdināmās sistēmas koka karkasa
	starploga karkasa siltinājums ar akmens vati Paroc Lino 10 ($\lambda=0,036 \text{ W/mK}$) b=100mm un dekoratīvo apmetumu Sakret SIP

Projekta Nr.: AR22-01-25	Objekta nosaukums: Daudzdzīvokļu dzīvojamās ēkas vienkāršota fasādes atjaunošana Brīvības gatve 313, Rīga būves kad. Nr. 0100 091 0031 001	Rasījuma nosaukums: 3. stāva shematiskais plāns
Pasūtītājs: Biedrība "Brīvības gatve 313" Reģ. Nr. 50006287631	Datums: 10.11.2022	Mērogs: 1:100
Izpildītājs: SIA ARTEMIS reģ. nr. 40103162283 Jur. adz.: "Jaunzemē", Vēlāku pag. Limbažu nov., LV4013	Stādītājs: BPV/ BPDV/Arhitekta Iveta Zalmane Izstrādāja:	Sadājs: AP
	Lapa: AR-6_1	Lapu sk.: AR