


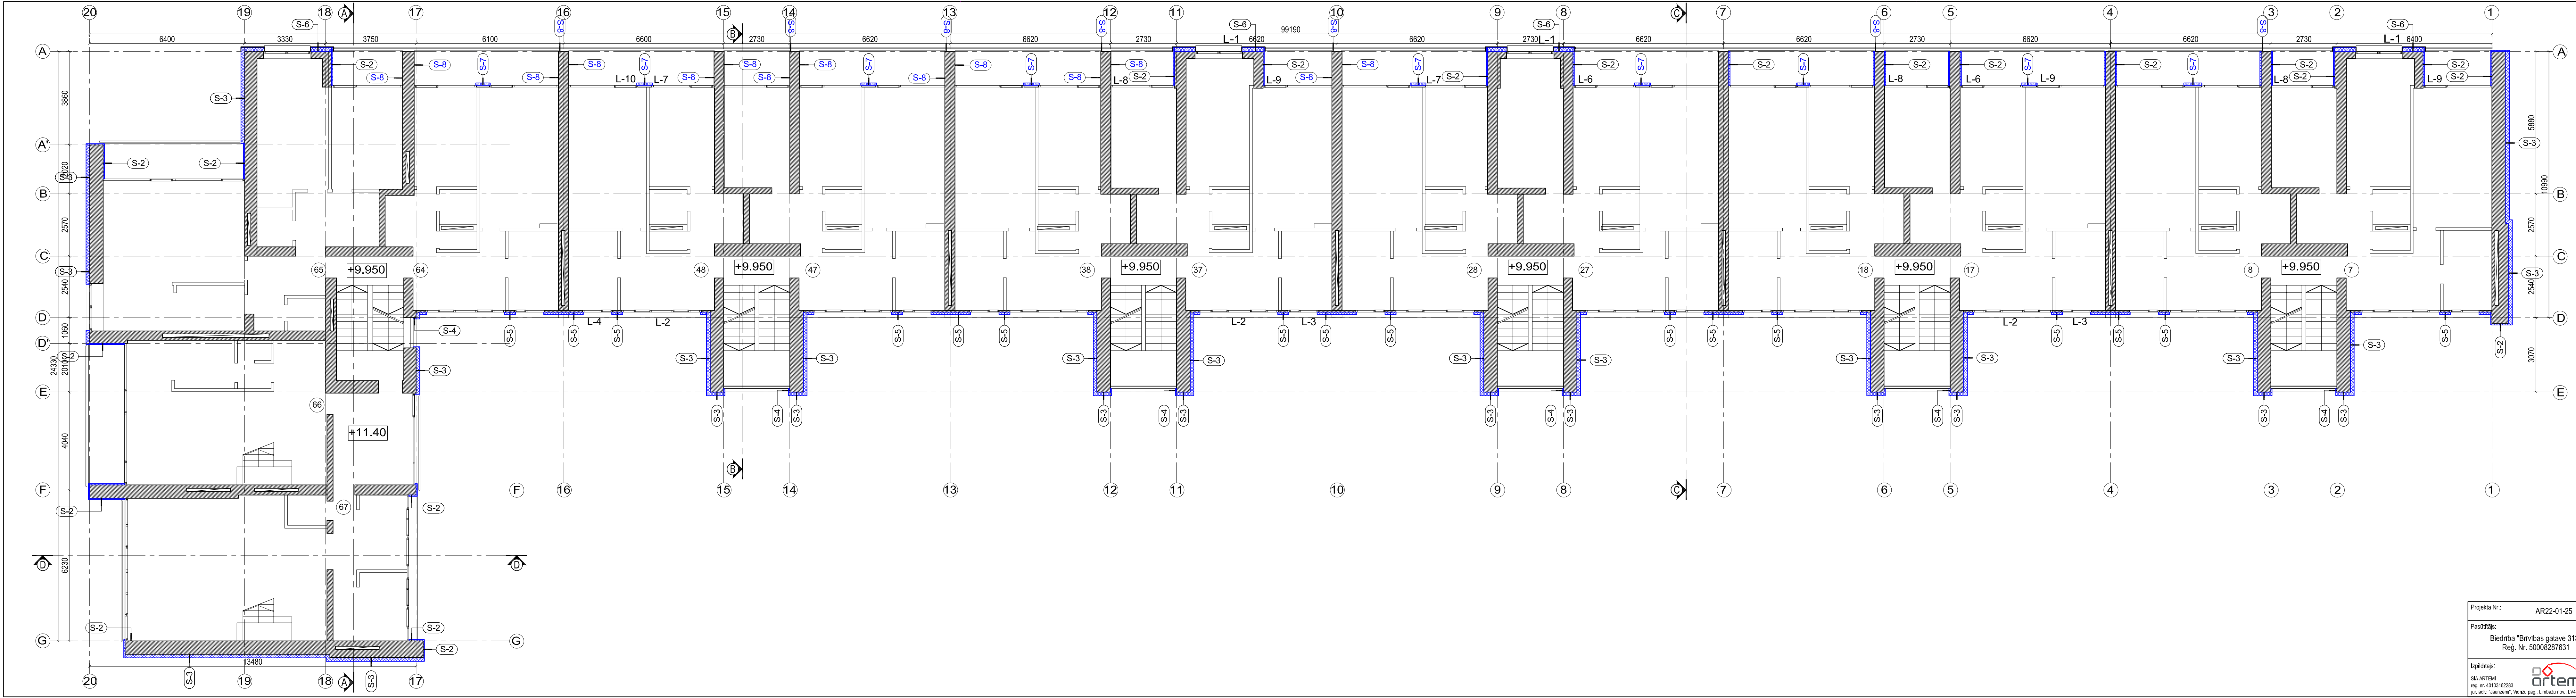

4. STĀVA SHEMATISKS PLĀNS

M 1:100

Piezīmes

1. Par ±0.000 atzīmi pieņemta ieejas līmeņa grīdas atzīme, kura atbilst absolūtajai augstuma atzīmei +8.05LAS;
2. Siltināt ap esošajiem gāzes ievada skapjiem atkāpjoties 100 mm, ap elektrosadales skapi- atkāpjoties 100mm;
3. Pēc fasāžu siltināšanas nomainīt ārējās logu palodzes;
4. Esošos lieveņus un ēkas apmali demontēt, ieklāt bruģakmens segumu;
5. Notekas novadīt betona renēs ~2 m prom no ēkas

Apzīmējumi

	Esošās sienas
	Siltinājums
	Siltinājuma tipi

Siltinājuma tipi

	sienas siltinājums ar akmens vati Paroc Līnio 10 ($\lambda \leq 0,036 \text{ W/mK}$) b=50mm un dekoratīvo apmetumu Sakret SIP
	sienas siltinājums ar akmens vati Paroc Līnio 10 ($\lambda \leq 0,036 \text{ W/mK}$) b=150mm un dekoratīvo apmetumu Sakret SIP
	loga siltinājums ar akmens vati Paroc Līnio 15 (vai ekvivalents) ($\lambda \leq 0,037 \text{ W/mK}$) b=30mm un dekoratīvo apmetumu Sakret SIP
	starploga karkasa siltinājums ar akmens vati Paroc Līnio 10 ($\lambda \leq 0,036 \text{ W/mK}$) b=150mm un dekoratīvo apmetumu Sakret SIP
	sienas siltinājums ar ISOVER KL35 G3(vai ekvivalents) ($\lambda \leq 0,035 \text{ W/mK}$) b=125mm un siltumizolācijas plāknēm ISOVER ex RKL31 (vai ekvivalents) ($\lambda \leq 0,031 \text{ W/mK}$) un cementšķiedras apdares plāksnēm uz vēdināmās sistēmas koka karkasa
	starploga karkasa siltinājums ar akmens vati Paroc Līnio 10 ($\lambda \leq 0,036 \text{ W/mK}$) b=100mm un dekoratīvo apmetumu Sakret SIP

Projekta Nr.:	AR22-01-25	Objekta nosaukums:	Daudzdzīvokļu dzīvojamās ēkas vienkāršota fasādes atjaunošana	Rasījuma nosaukums:	4. stāva shematiskais plāns
Pasūtītājs:	Brīvības gatve 313" Reg. Nr. 50008287631	Būvniecības nosaukums:	Brīvības gatve 313, Rīga būves kad. Nr. 0100 091 0031 001	Datums:	10.11.2022
Izstrādātājs:	SIA ARTEMIS reg. nr. 40103162283, ier. adz.: "Jaunzemē", Vidzīšu pag. Limbažu nov., LV4013	BPV/ BPDV/Arhitekta Ivetā Zalmane Izstrādāja		Mērogs:	1:100
				Sadaja:	AP
				Lapa:	AR
				Lapu sk.:	AR-7_1