


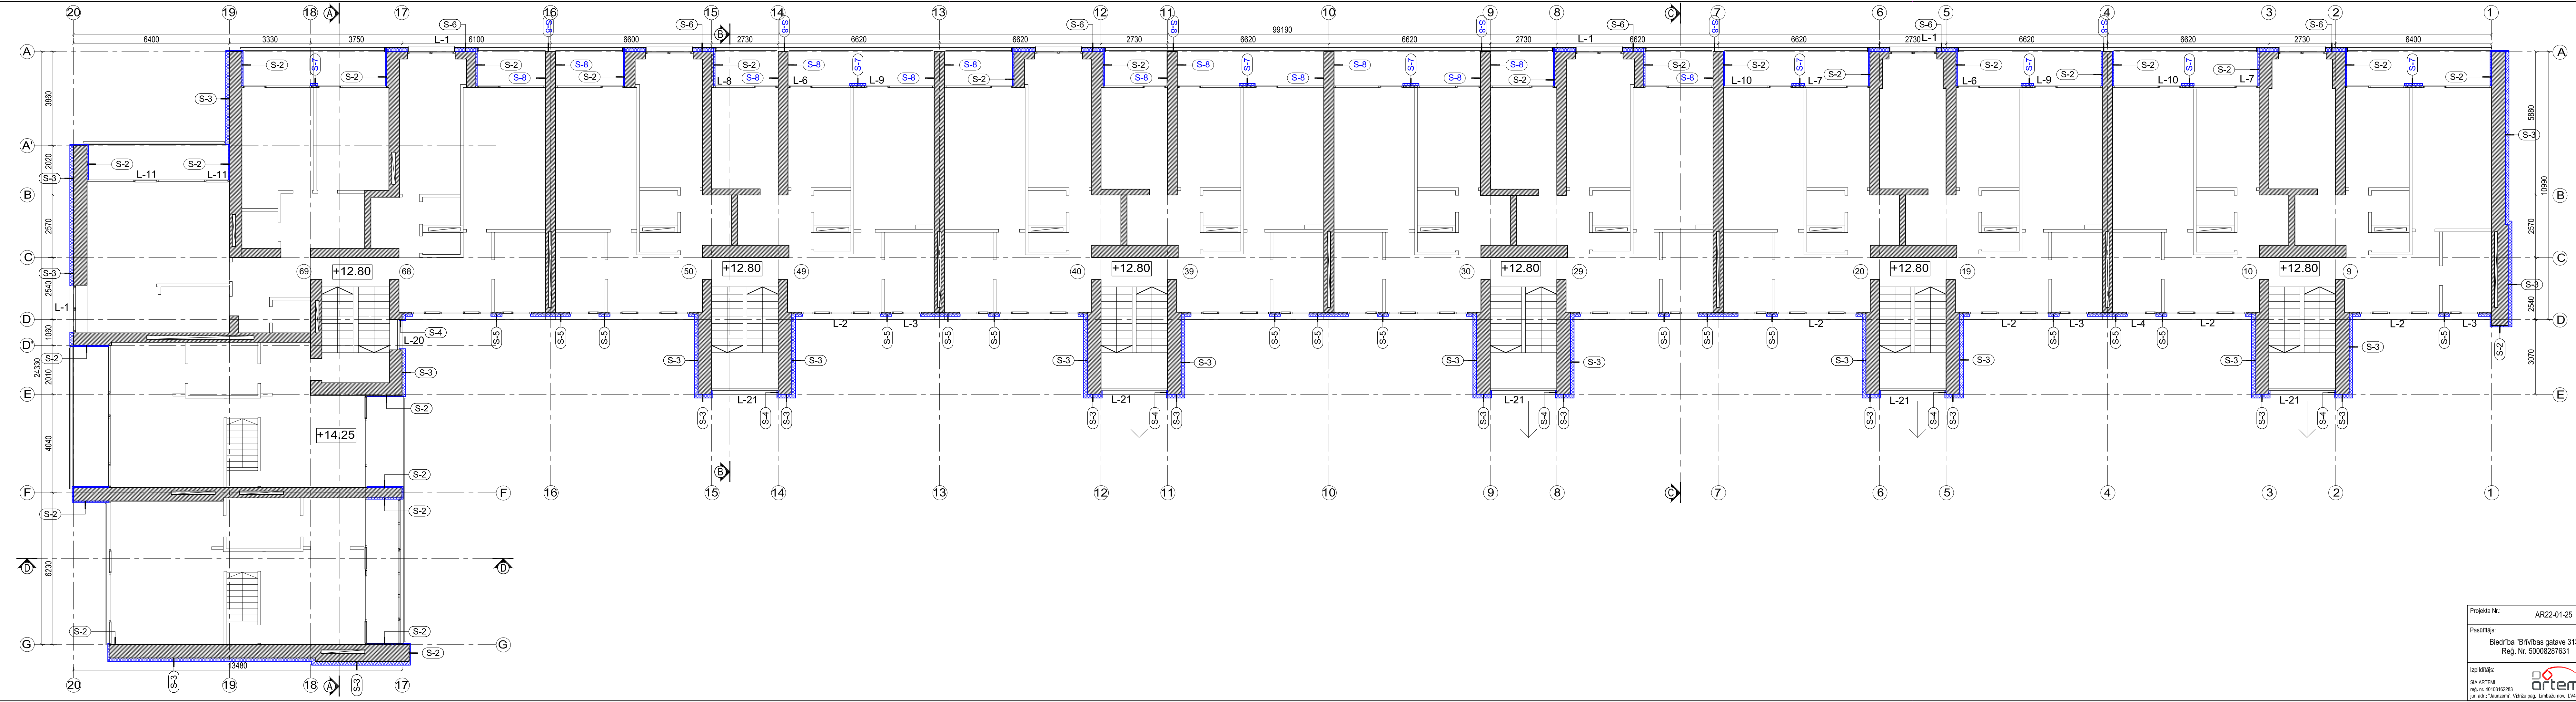

5. STĀVA SHEMATISKS PLĀNS

M 1:100

Piezīmes

1. Par ±0.000 atzīmi pieņemta ieejas līmeņa grīdas atzīme, kura atbilst absolūtajai augstuma atzīmei +8,05LAS;
2. Siltināt ap esošajiem gāzes ievada skapiem atkāpjoties 100 mm, ap elektrosadales skapi- atkāpjoties 100mm;
3. Pēc fasāžu siltināšanas nomainīt ārējās logu palodzes;
4. Esošos lieņus un ēkas apmali demontēt, ieklāt bruģakmens segumu;
5. Notekas novadīt betona renēs ~2 m prom no ēkas;
6. Būvdarbu laikā paredzēt esošo SIA "Baltcom"/ "Rīgas Radiotranslācija" tīkla saglabāšanu un aizsardzību (rīšinājumu būvdarbu laikā saskaņot ar SIA "Baltcom"

Apzīmējumi	
	Esošās sienas
	Siltinājums
	Siltinājuma tipi

Siltinājuma tipi

	sienas siltinājums ar akmens vati Paroc Lino 10 (λs0,036 W/mK) b=50mm un dekoratīvo apmetumu Sakret SIP
	sienas siltinājums ar akmens vati Paroc Lino 10 (λs0,036 W/mK) b=150mm un dekoratīvo apmetumu Sakret SIP
	loga līmeņa siltinājums ar akmens vati Paroc Lino 15 (vai ekvivalents) (λs0,037 W/mK) b=30mm un dekoratīvo apmetumu Sakret SIP
	starploga karkasa siltinājums ar akmens vati Paroc Lino 10 (λs0,036 W/mK) b=150mm un dekoratīvo apmetumu Sakret SIP
	sienas siltinājums ar ISOVER KL35 G3(vai ekvivalents) (λs0,035 W/mK) b=125mm un siltumizolācijas plāksnēm ISOVER ex RKL31 (vai ekvivalents) (λs0,031 W/mK) un cementšķiedras apdares plāksnēm uz vēdināmās sistēmas koka karkasa
	starploga karkasa siltinājums ar akmens vati Paroc Lino 10 (λs0,036 W/mK) b=100mm un dekoratīvo apmetumu Sakret SIP

Projekta Nr.:	AR22-01-25	Objekta nosaukums:	Daudzdzīvokļu dzīvojamās ēkas vienkāršota fasādes atjaunošana Brīvības gatve 313, Rīga būves kad. Nr. 0100 091 0031 001	Rasījuma nosaukums:	5. stāva shematiskais plāns
Pasūtītājs:	Biedrība "Brīvības gatve 313" Reģ. Nr. 50006287631	Datums:	10.11.2022	Mērogs:	1:100
Izpilītājs:	SIA ARTEMIS reģ. nr. 40103162283 Jur. adz.: "Jaunzemē", Vidzīšu pag., Limbažu nov., LV4013	Stādāja:	BPV/ BPDV/Arhitekta Iveta Zalmane	Sadāja:	AP
		Izstrādāja:		Lapa:	AR-8_1