


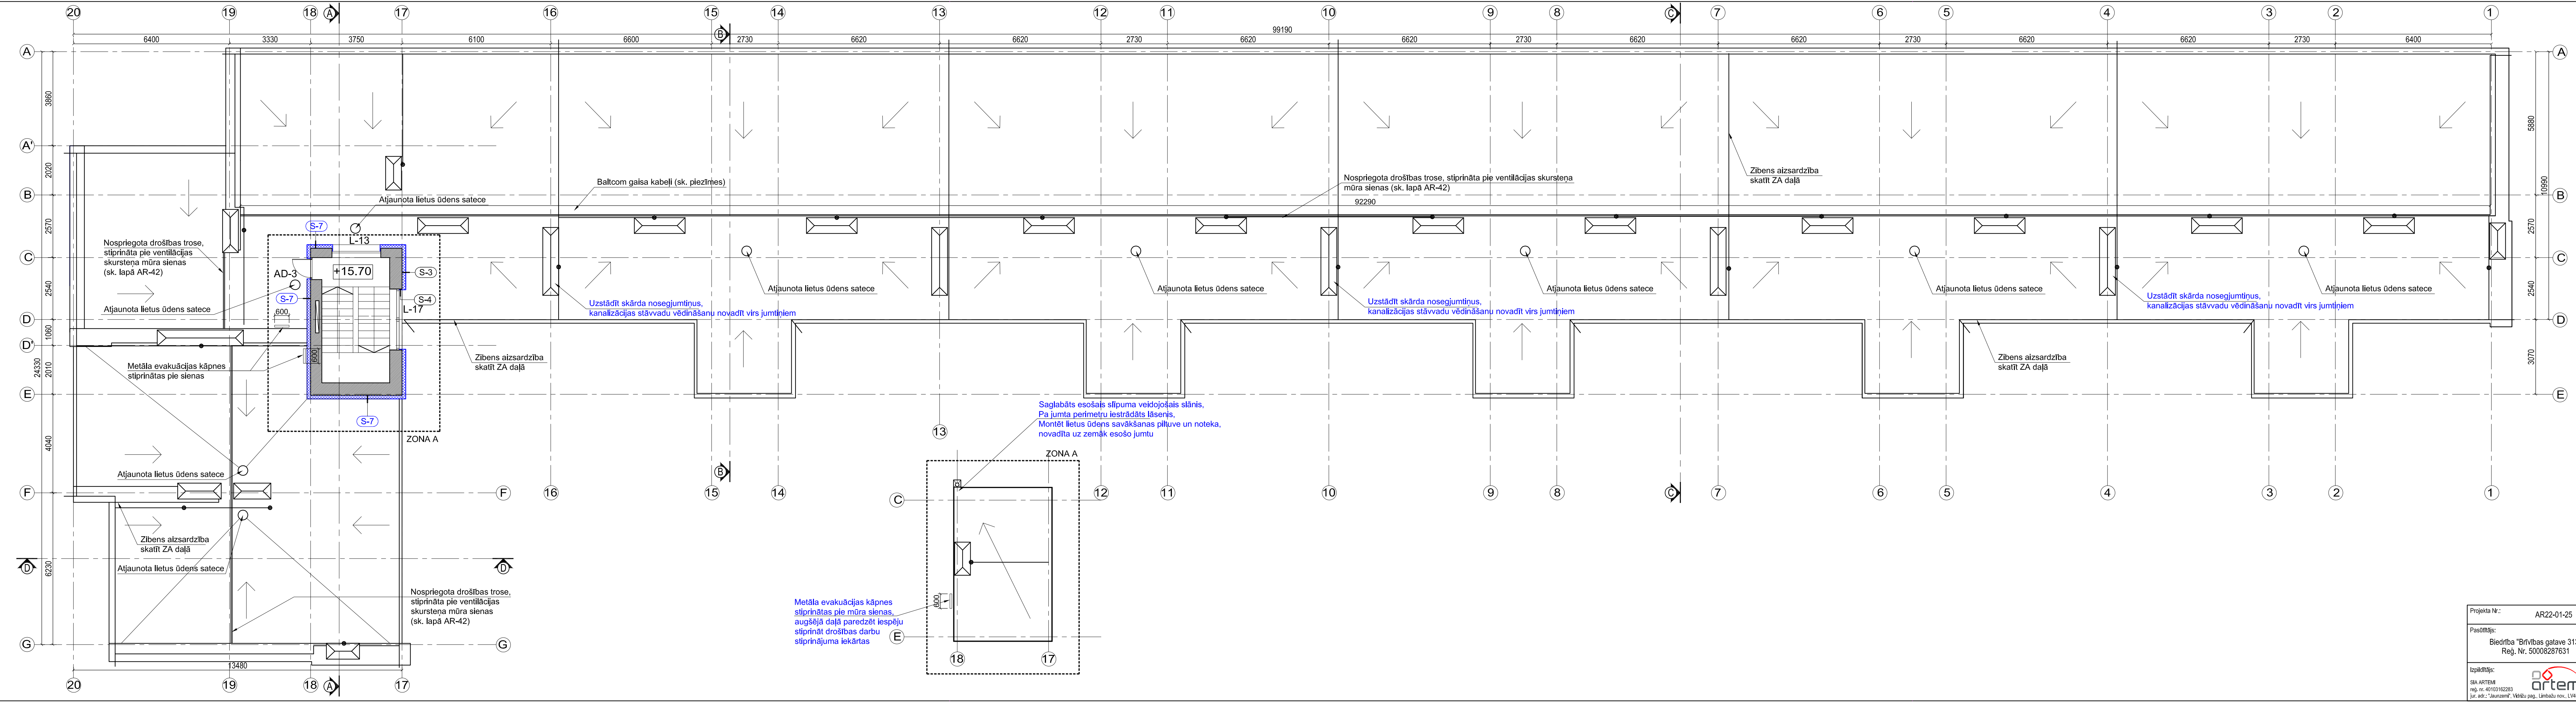

### JUMTA SHEMATISKS PLĀNS

M 1:100

#### Piezīmes

1. Par ±0.000 atzīmi pieņemta ieejas līmeņa grīdas atzīme, kura atbilst absolūtajai augstuma atzīmei +8,05LAS;
2. Esošo jumta segumu remontēt, **atjaunot jumta slīpuma sateces virzienā, no jauna veidot jumta plaknes slīpumu**, iekļāt siltumizolāciju un jumta seguma materiālu;
3. Siltumizolācijai tiek iestrādāti aeratori atbilstoši ražotāju norādījumiem;
4. Uz jumta starp skursteņiem tiek stiprināta drošības trose;
5. Starp jumta dažādiem līmeņiem tiek uzstrādāta metāla kāpnes;
6. No jauna tiek montētas lietus ūdens sateces, pa perimetru iestrādāti sildkabeļi, risinājumu skatīt lietus ūdens sistēmas atjaunošanas projektā;
7. Demontēt visus stiprinājumus, kabelus, vadus, kuri nedarbojas;
8. Būvdarbu laikā paredzēt esošo SIA "Baltcom"/ "Rīgas Radiotranslācija" tīkla saglabāšanu un aizsardzību (risinājumu būvdarbu laikā saskaņot ar SIA "Baltcom");
9. SIA "Baltcom" jumta statņu stiprināšanu veikt pēc jumta konstrukcijas atjaunošanas, pirms jumta siltināšanas un seguma atjaunošanas, 15 darba dienu laikā pirms jumta siltināšanas un seguma atjaunošanas, jumta statņu stiprināšanas darbu veikšanai pieaicināt SIA "Baltcom" speciālistu (e-pasts: network@baltcom.lv)

#### Apzīmējumi

|       |                  |
|-------|------------------|
|       | Esošās sienas    |
|       | Siltinājums      |
| (S-1) | Siltinājuma tipi |

#### Siltinājuma tipi

|       |   |
|-------|---|
| (S-3) | sienas siltinājums ar akmens vati <b>Paroc Linio 10</b> ( $\lambda \leq 0,036 \text{ W/mK}$ ) b=150mm un dekoratīvo apmetumu <b>Sakret SIP</b>            |
| (S-4) | loga siltinājums ar akmens vati Paroc Linio 15 ( $\lambda \leq 0,037 \text{ W/mK}$ ) b=30mm un dekoratīvo apmetumu <b>Sakret SIP</b>                      |
| (S-7) | starploga karkasa siltinājums ar akmens vati <b>Paroc Linio 10</b> ( $\lambda \leq 0,036 \text{ W/mK}$ ) b=100mm un dekoratīvo apmetumu <b>Sakret SIP</b> |

|   |   |                                              |
|---|---|----------------------------------------------|
| Projekta Nr.: AR22-01-25                                                                              | Objekta nosaukums: Daudzdzīvokļu dzīvojamās ēkas vienkāršota fasādes atjaunošana Brīvības gatve 313, Rīga būves kad. Nr. 0100 091 0031 001 | Rasējuma nosaukums: Jumta shematiskais plāns |
| Pasūtītājs: Biedrība "Brīvības gatve 313" Reģ. Nr. 50006287631                                        | Izstrādātājs: BPV/ BPDV/Arhitekta Iveta Zalmane                                                                                            | Datums: 22.03.2023 Mērogs: 1:100             |
| Izpildītājs: SIA ARTEMIS reģ. nr. 40103162283 Jur. adz.: "Jaunzemē", Vēlāku pag. Limbažu nov., LV6013 | Lapa: AR-9_2   | Lapu sk.: AR                                 |