

COKOLA LĪMEŅA SHEMATISKS PLĀNS
M 1:100

- Piezīmes**
1. Par ± 0.000 atzīmi pieņemta ieejas līmeņa grīdas atzīme, kura atbilst absolūtajai augstuma atzīmei $+8.05\text{LAS}$;
 2. Siltināt ap esošajiem gāzes ievadiem atkāpjoties 250 mm;
 3. Esošo ēkas apmali demontēt, ieklāt [skalotu oļu](#) un bruģakmens segumu;
 4. Notekas novadīt betona renēs ~ 2 m prom no ēkas;


Apzīmējumi

	Esošās sienas
	Siltinājums
	Ailes piemūrējums ar vieglbetona blokiem
	Demontējams apjoms
	Siltinājuma tipi

Siltinājuma tipi

(S-1)	2 kārtas vertikālās hidroizolācijas, cokola siltinājums ar ekstrudēto putupolistirolu FinnFOAM FL300 (vai ekvivalents) ($\lambda \leq 0.037 \text{ W/mK}$) $b=100\text{mm}$ (S-1* $b=150\text{mm}$) (ieštrādes dziļums 600mm), apmetuma sistēma Socket-SM Pro (vai ekvivalents) ar stiklašķedras sietu ($p \geq 160\text{g/m}^2$), krāsots
(S-2)	sienas siltinājums ar akmens vati Paroc Linio 10 ($\lambda \leq 0.036 \text{ W/mK}$) $b=50\text{mm}$ un dekoratīvo apmetumu Sakret SIP
(S-3)	sienas siltinājums ar akmens vati Paroc Linio 10 ($\lambda \leq 0.036 \text{ W/mK}$) $b=150\text{mm}$ un dekoratīvo apmetumu Sakret SIP
(S-4)	loga siltinājums ar akmens vati Paroc Linio 15 (vai ekvivalents) ($\lambda \leq 0.037 \text{ W/mK}$) $b=30\text{mm}$ un dekoratīvo apmetumu Sakret SIP

Projekta Nr.: AR22-01-25	Objekta nosaukums: Daudzdzīvokļu dzīvojamās ēkas vienkāršota fasādes atjaunošana Brīvības gatve 313, Rīga būves kad. Nr. 0100 091 0031 001	Rasējuma nosaukums: Cokola līmeņa shematiskais plāns
Pasūtītājs: Biedrība "Brīvības gatve 313" Reģ. Nr. 50008287631	Datums: 10.11.2022	Mērogs: 1:100
Izpildītājs: SIA ARTEM reģ. nr. 40103162283 Jur. adz.: "Jaunzemē", Vēlāku pag. Limbažu nov., LV4013	Stadija: AP	Sadaja: AR
	Lapa: AR-3_1	Lapu sk.: 1

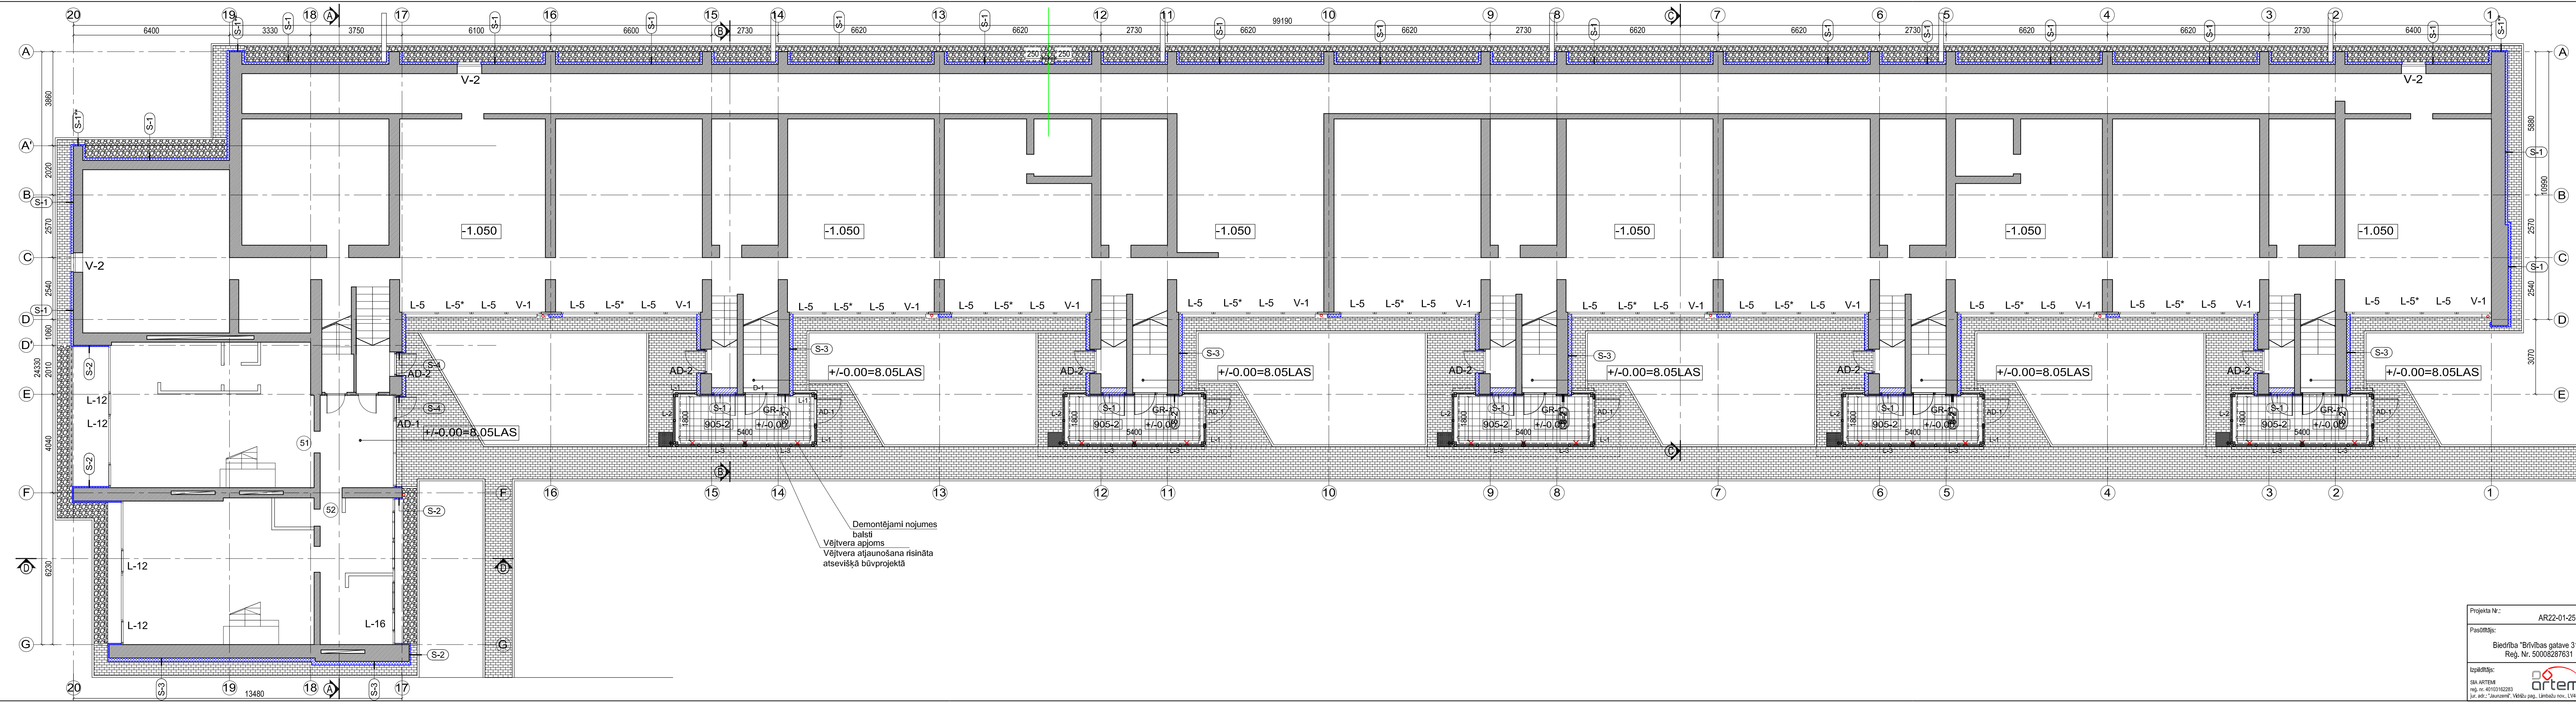

Demontējami nojumes
balsti
Vējtvera apjoms
Vējtvera atjaunošana risināta
atsevišķā būvprojektā