


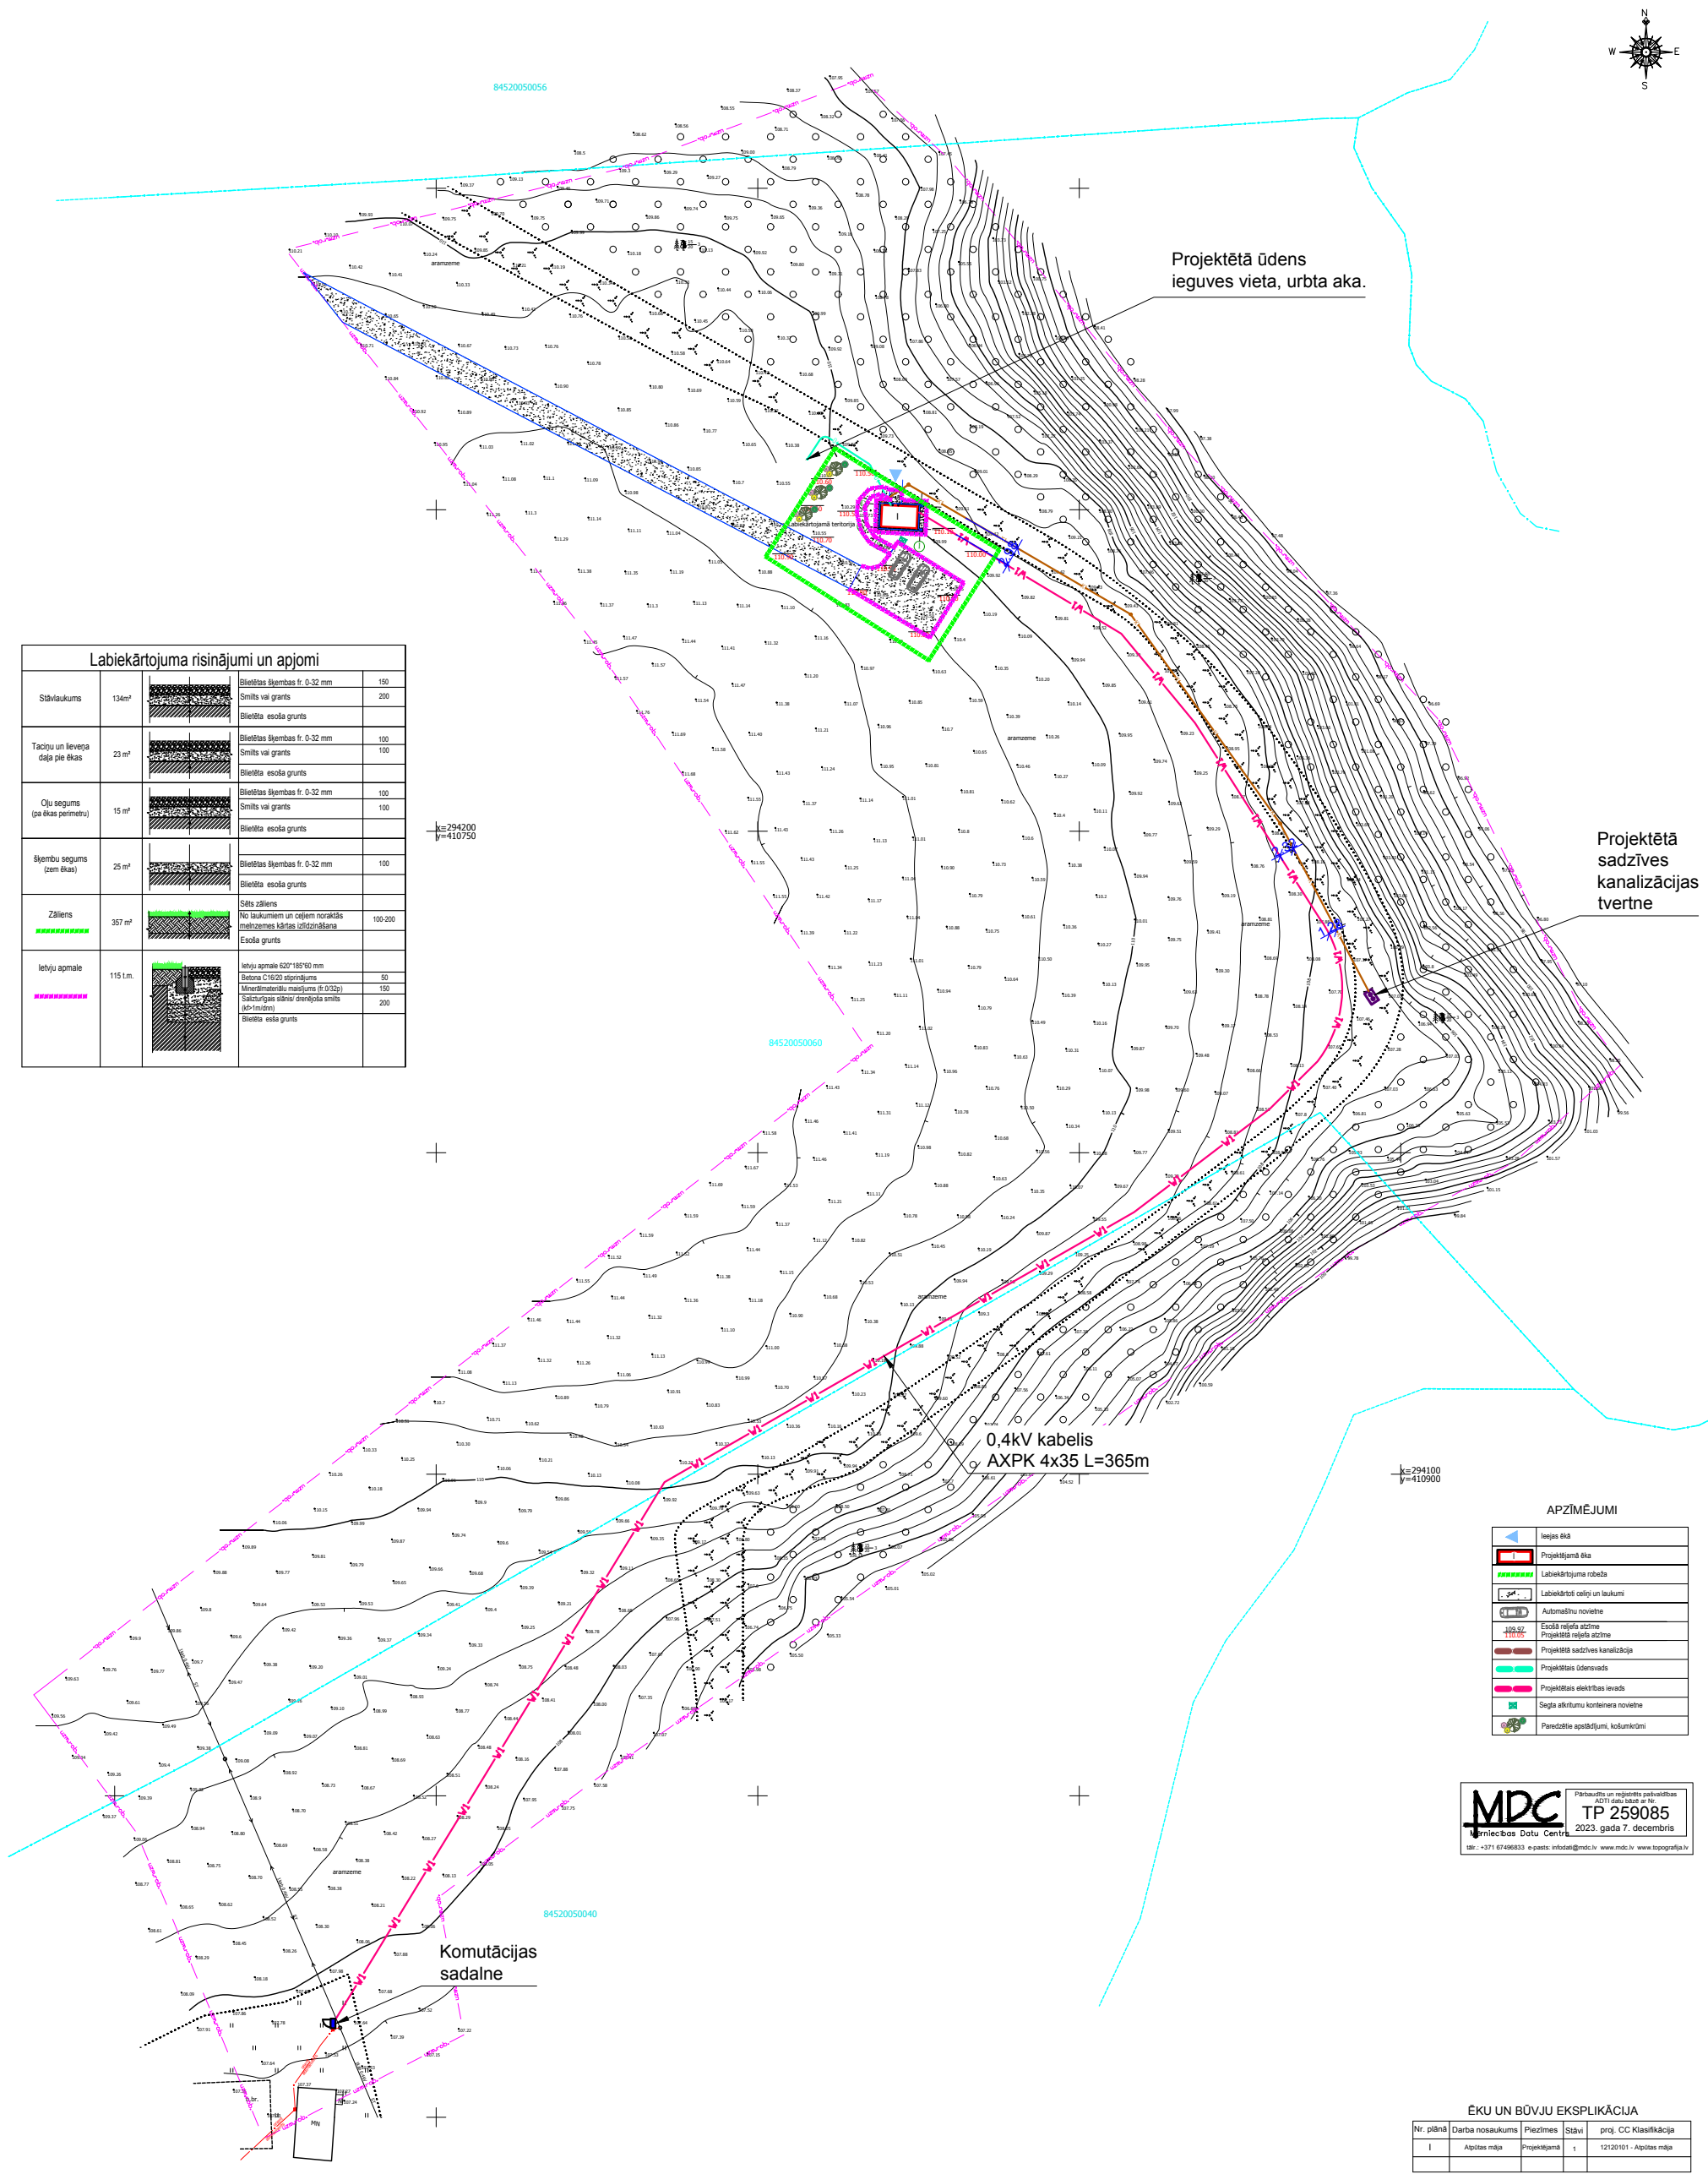

Labiekārtojuma risinājumi un apjomi				

APZĪMĒJUMI

	Iesajas ēka
	Projektējamā ēka
MDC
Mānīecības Datu Centrs

Pārbaudīts un reģistrēts pašvaldības
ADTI datu bāzē ar Nr.
TP 259085
2023. gada 7. decembris

tel.: +371 67496833 e-pasts: info@mdc.lv www.mdc.lv www.topografija.lv

ĒKU UN BŪVJU EKSPLIKĀCIJA				
Nr. plānā	Darba nosaukums	Piezīmes	Stāvi	proj. CC Klasifikācija
I	Atpūtas māja	Projektējamā	1	12120101 - Atpūtas māja

Piezīmes:
1. Ēkas vertikālā piesaiste + 0,000 atbilst 1. stāva grīdas līmenim, un tā abs. atz. +110,80 m Latvijas normālo augstumu sistēmā (LAS 2000,5)

Būvprojekta izstrādātājs: Kārlis Jēkabsons, sert. Nr. 1-00319			1:500		
Objekts: Atpūtas mājas novietošana "Lejaskalni", Gaikų pag., Saldus nov.			Projekta stadija	Marka	Lapa
			PR	GP	2
		Dat.	Ģenerālplāns ar savietotajiem tīkliem		
Izstrādāja	A. Kaspars	18.1.24			
GP daļas vadītājs	K. Jēkabsons	18.1.24			