



1.stāva plāns - apkure

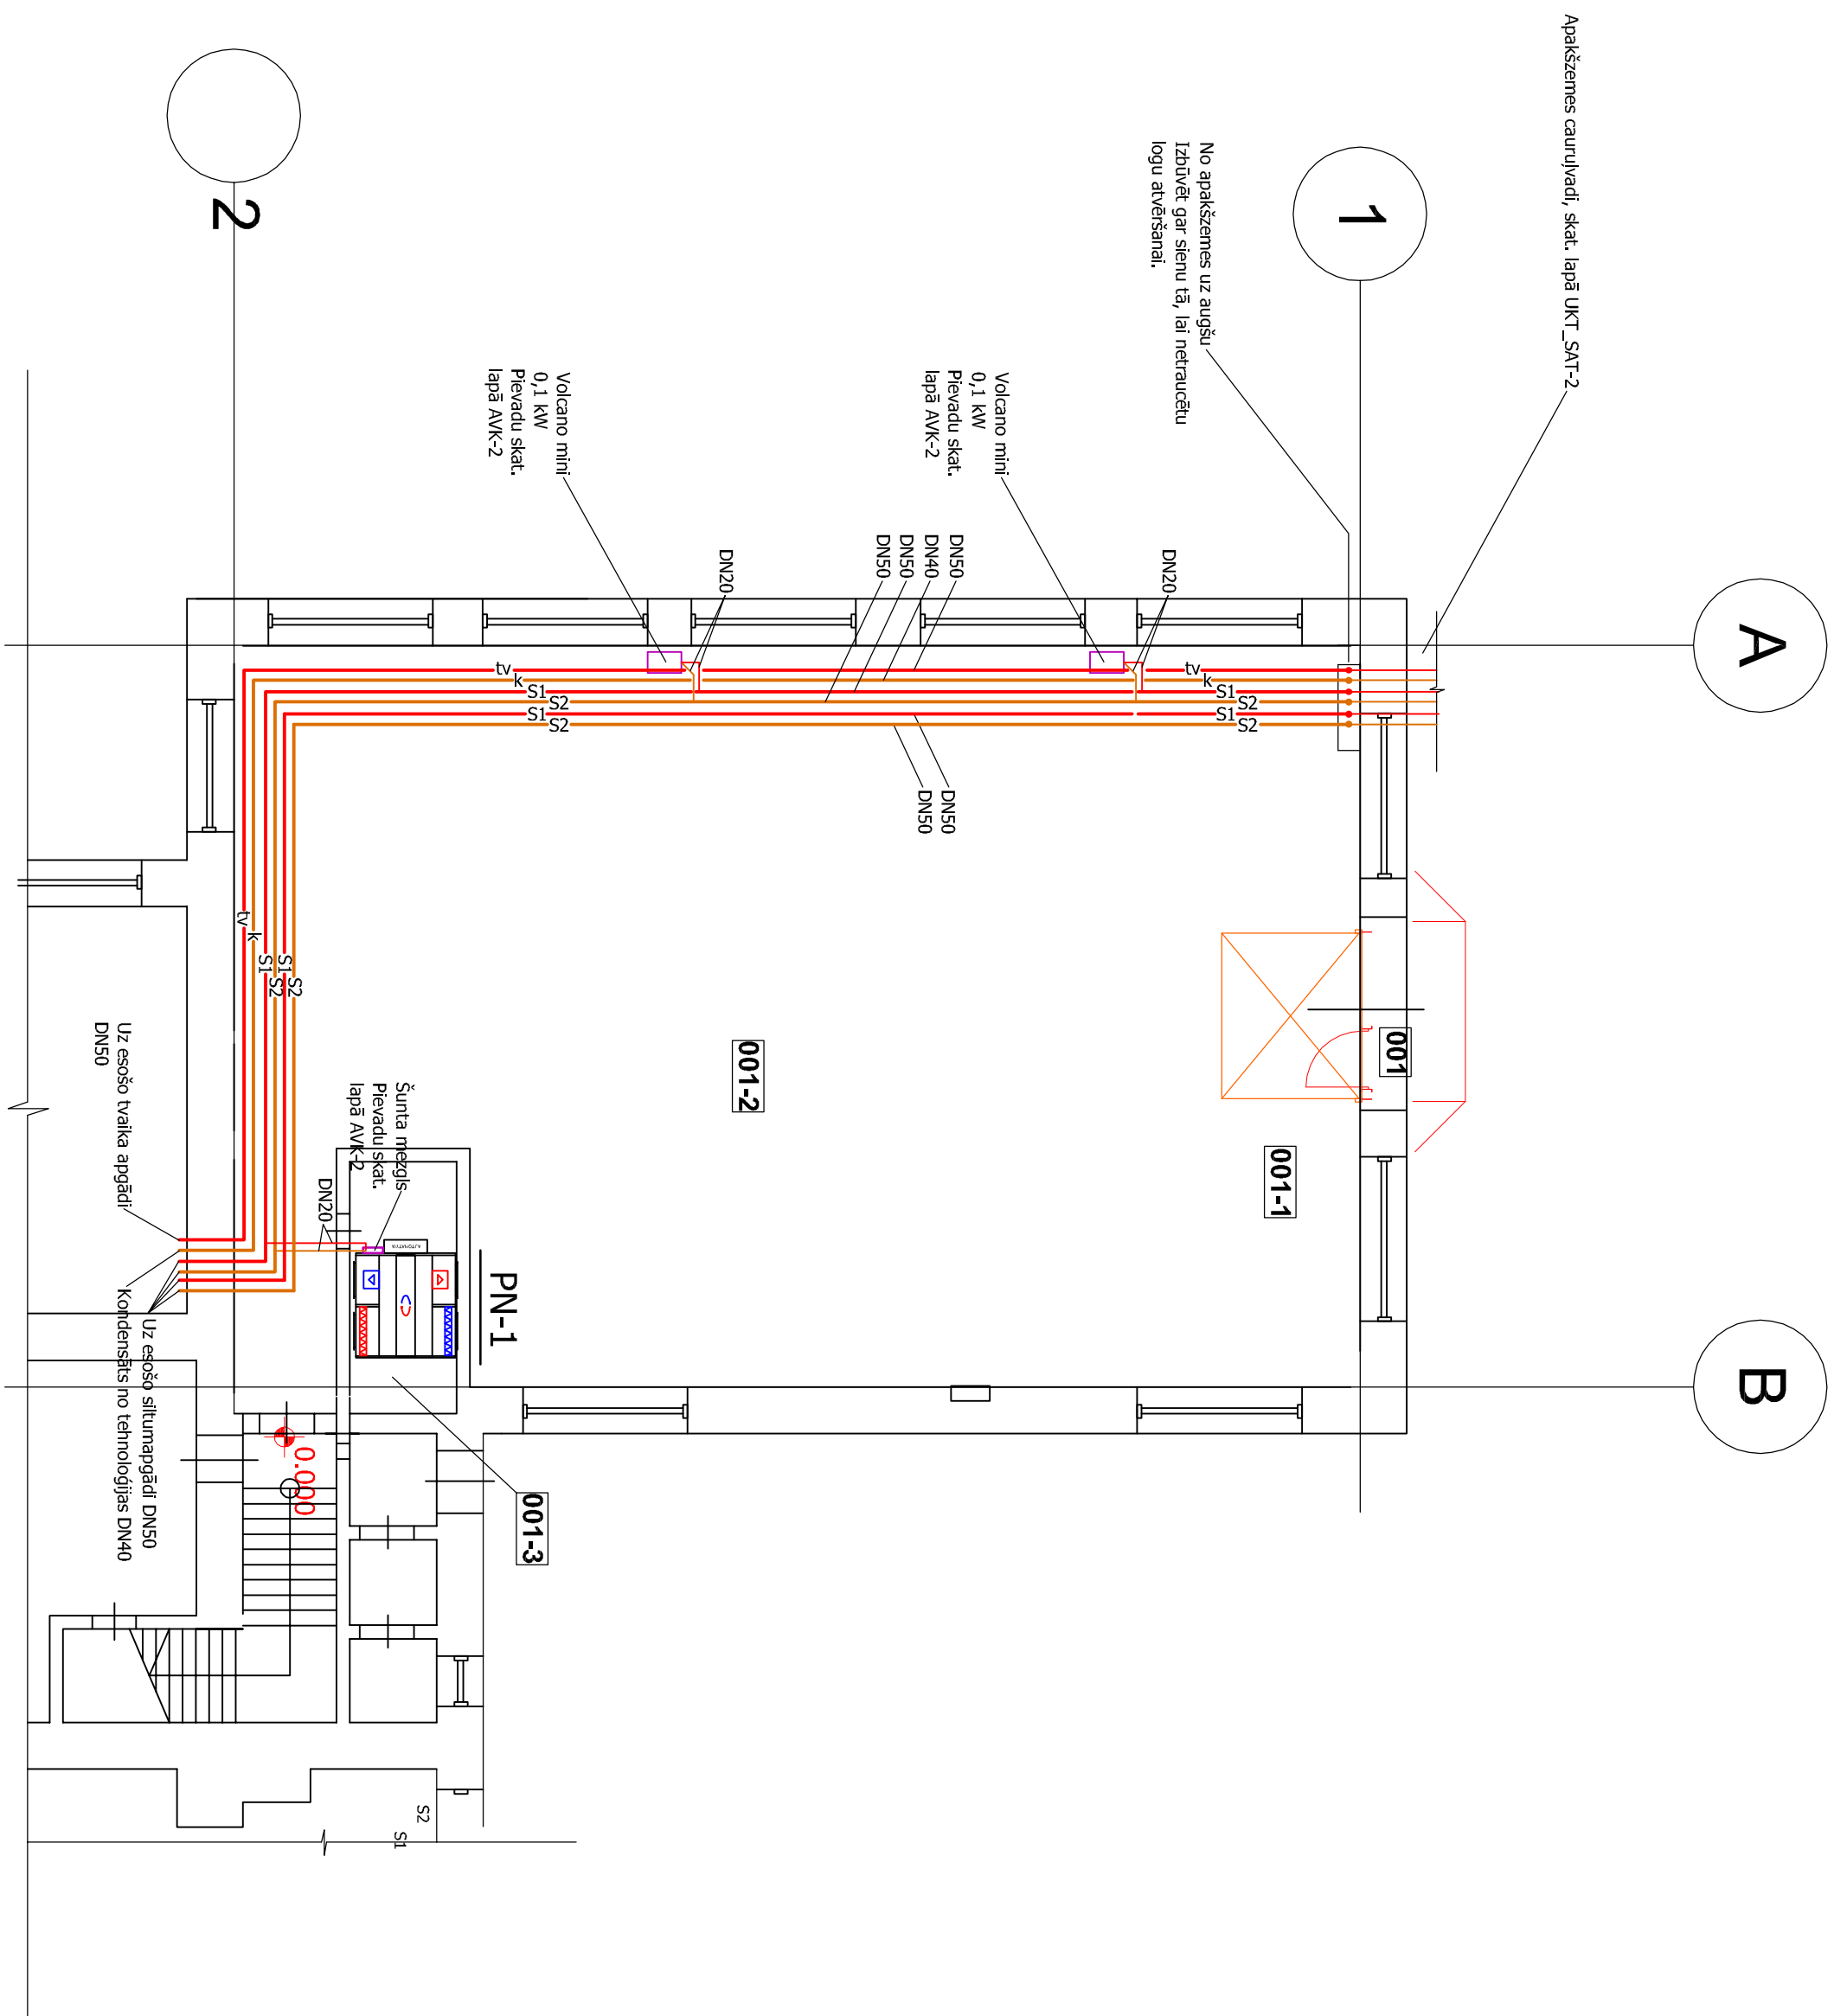

Piezīmes


Apzīmējumi

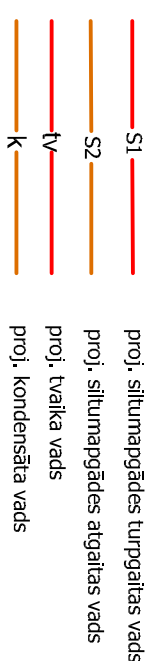

Nr.	Telpas nosaukums	m ²
001-1	Ražošanas telpa	180,0
001-2	Palīgtelpa	5,8

PROJEKTĒTO TĒLPU EKSPLIKĀCIJA:

	arhitekts
Book nr.: 556B-R; K. Ulmanis gatve 2, Rīga, LV-1004, m.29493950, lk@khamliants.lv	
OBJEKTS: ADRESĒ: PASŪTĪTAIS PASŪTĪJUMA NR.:	Razošanas ēkas 003 Vienkāršota atjaunošana Upes ielā 5, Rūjiena, Rūjienas novads kad.nr. 9615 001 0401 SIA "Rūjienas sadzīvojamība" 230606RS
Razošanas ēka 1.stāva plāns - siltumapgāde	
BPDV	Raitis ARĻAUS 2023. UKRT_SAT-5 mērogs 1:100 caurej.m.
	stādija BP lapa