


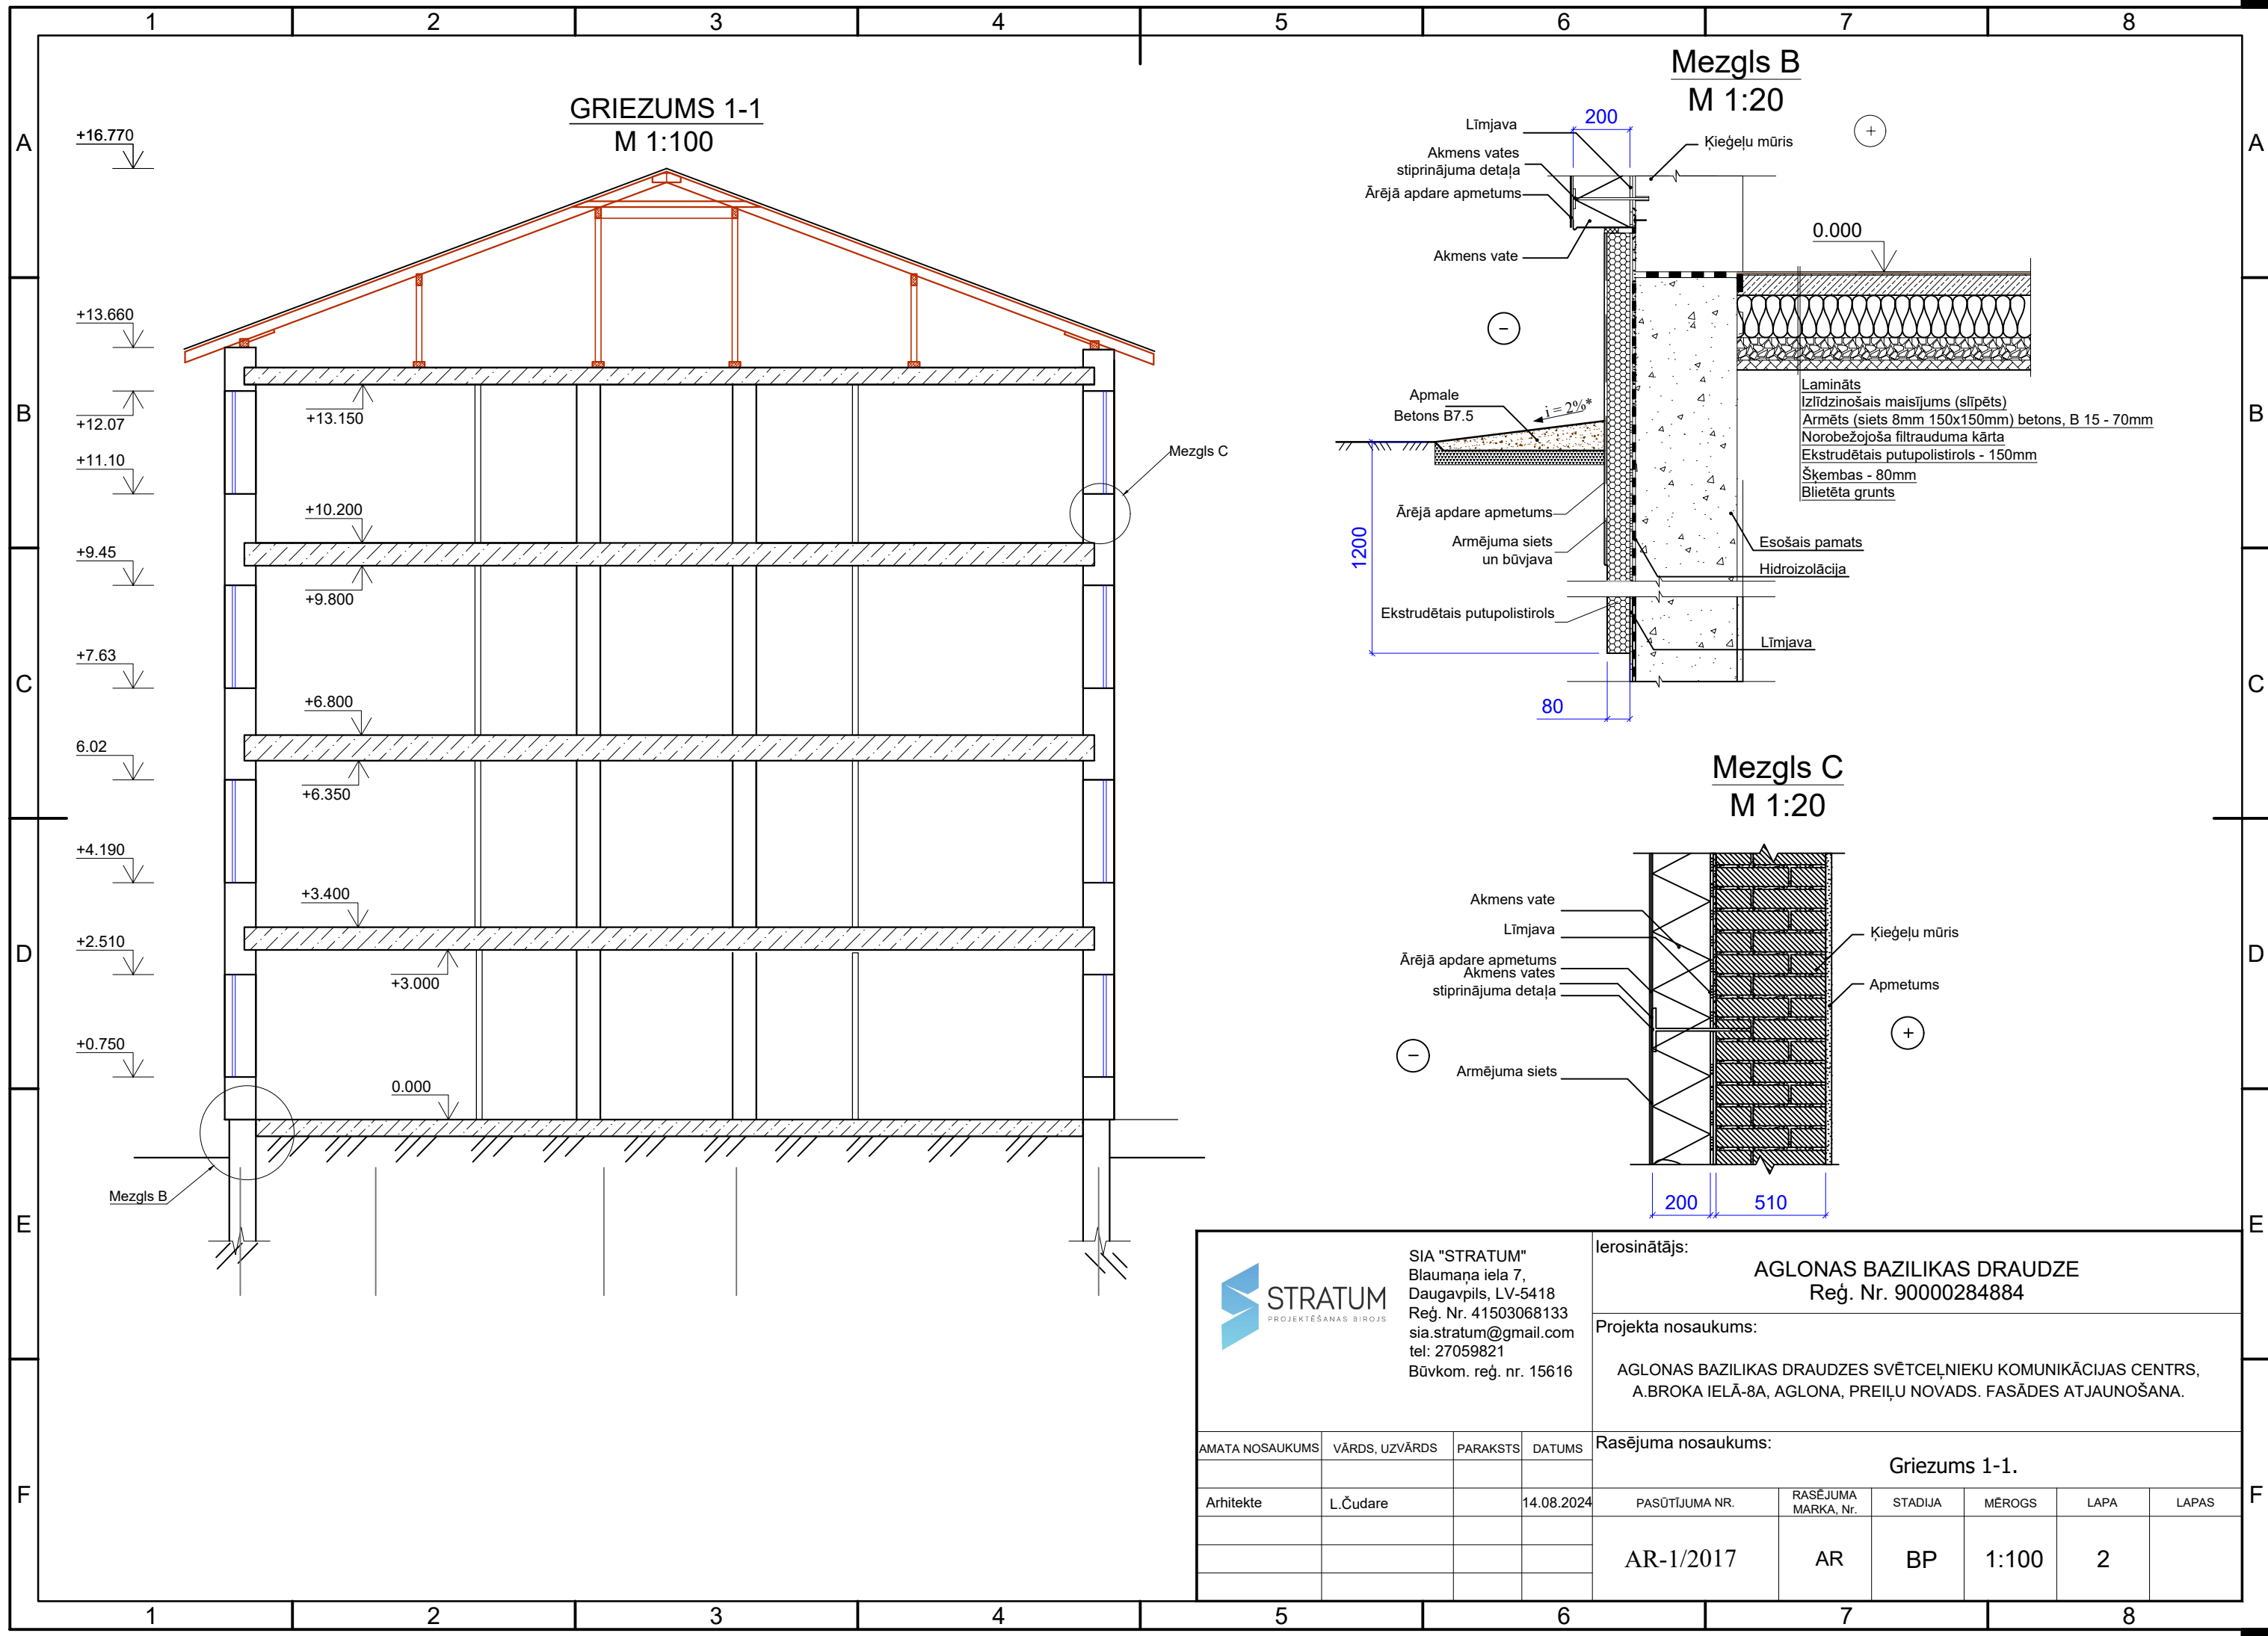

STRATUM PROJEKTĒŠANAS BIROJS SIA "STRATUM" Blaumaņa iela 7, Daugavpils, LV-5418 Reģ. Nr. 41503068133 sia.stratum@gmail.com tel: 27059821 Būvkom. reģ. nr. 15616				Ierosinātājs: AGLONAS BAZILIKAS DRAUDZE Reģ. Nr. 90000284884					
				Projekta nosaukums: AGLONAS BAZILIKAS DRAUDZES SVĒTCEĻNIEKU KOMUNIKĀCIJAS CENTRS, A.BROKA IELĀ-8A, AGLONA, PREIĻU NOVADS. FASĀDES ATJAUNOŠANA.					
				Rasējuma nosaukums: Griezums 1-1.					
				PASŪTĪJUMA NR.	RASĒJUMA MARKA, Nr.	STADIJA	MĒROGS	LAPA	LAPAS
AMATA NOSAUKUMS	VĀRDS, UZVĀRDS	PARAKSTS	DATUMS	AR-1/2017	AR	BP	1:100	2	
Arhitekts	L.Čudare		14.08.2024						