


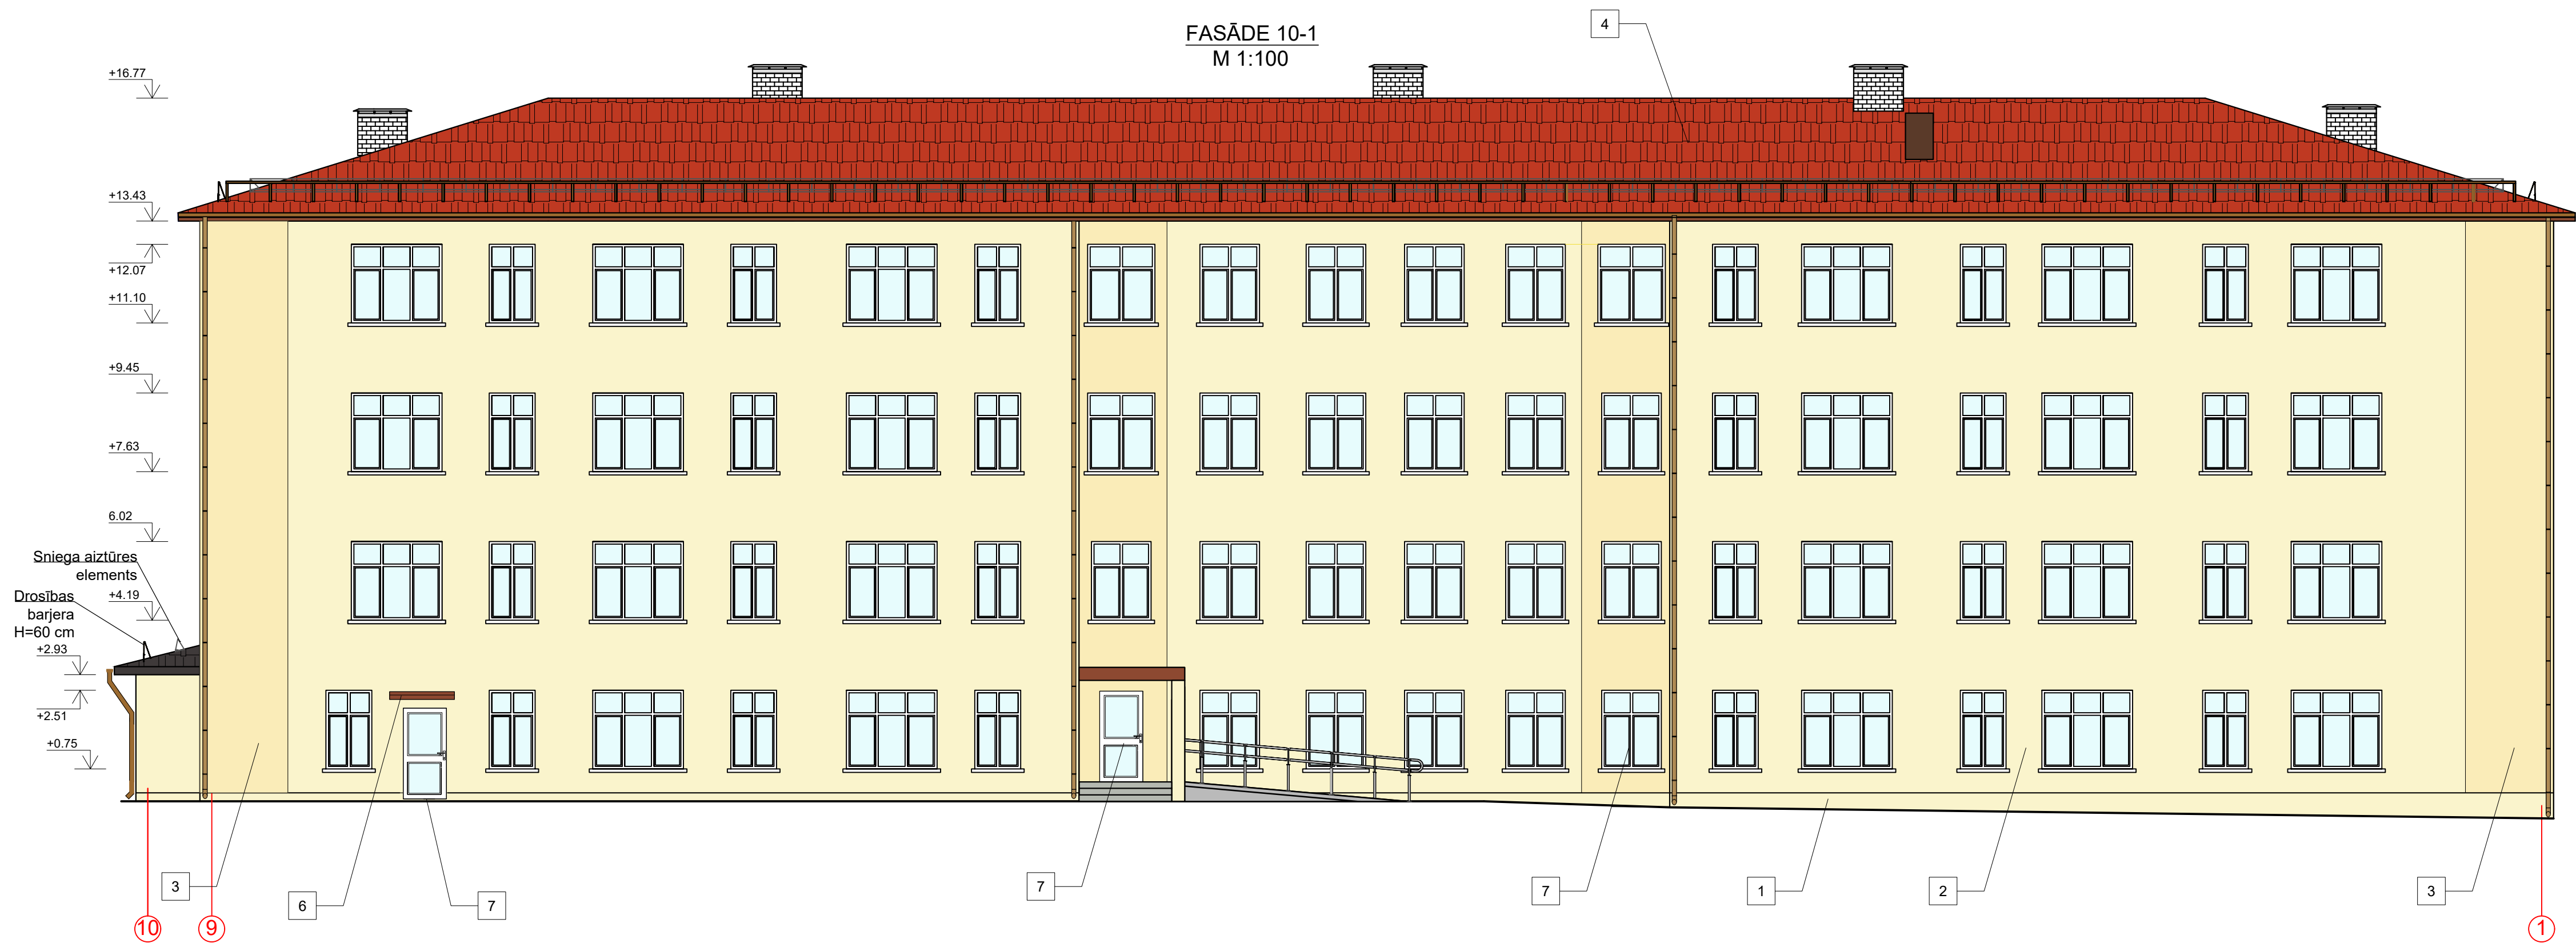

FASĀŽU KRĀSU PASE

| PARAUGA NUMURS | KRĀSA PARAUGS | KRĀSA NUMURS                            | MATERIALS                                                                                      |
|----------------|---------------|-----------------------------------------|------------------------------------------------------------------------------------------------|
| 1              |               | PELĒKA                                  | COKOLS - DEKORATĪVAIS APMETUMS, KRĀSOTS.                                                       |
| 2              |               | CAPAROL, Burgunder Gelb 40, L93 C12 H90 | FASĀDE - DEKORATĪVAIS APMETUMS, KRĀSOTS.                                                       |
| 3              |               | CAPAROL, Burgunder Gelb 30, L91 C21 H86 | FASĀDE - DEKORATĪVAIS APMETUMS, KRĀSOTS.                                                       |
| 4              |               | Esoša                                   | JUMTA SEGUMS: SKĀRDA LOKSNES                                                                   |
| 5              |               | Esoša                                   | LIETUS NOVADĪŠANA SISTĒMA, DROSĪBAS BARJERA (krāsas tonis, saskaņā ar projektu A.Broka iela 8) |
| 6              |               | RAL 8004 BRŪNS                          | METĀLA DURVIS, METĀLA ELEMENTI                                                                 |
| 7              |               | BALTA                                   | PVC LOGI UN DURVIS                                                                             |

PIEZĪMES:  
1.VISUS IZMĒRUS PRECIZĒT UZ VIETAS.  
2.MĒRI DOTI MILIMETROS, AUGSTUMA ATZĪMES- METROS.  
3. PAR NOSACĪTO AUGSTUMA ATZĪMI ±0.000 PIENĒMTA 1.STĀVA IEEJAS LĪMEŅA TĪRĀS GRĪDAS ATZĪME.  
4.KONSTRUKCIJU TIPUS SKATĪT LAPĀS NR.AR-13, AR-14, AR-15.  
5. DURVJU UN LOGU SPECIFIKĀCIJU SKATĪT LAPĀS NR. AR-19, AR-20, AR-21.  
6. VISAS IZMAIŅAS VAI ATKĀPES NO PROJEKTA SASKAŅOT AR PASŪTĪTĀJU UN BŮVPROJEKTA VADĪTĀJU.

|   |                |          |            |                                                                                        |                     |         |        |      |       |
|---|----------------|----------|------------|----------------------------------------------------------------------------------------|---------------------|---------|--------|------|-------|
| <div><div>SIA "STRATUM"<br/>Blaumana iela 7,<br/>Daugavpils, LV-5418<br/>Reģ. Nr. 41503068133<br/>sia.stratum@gmail.com<br/>tel: 27059621<br/>Būvkom. reģ. nr. 15616</div></div> |                |          |            | <div>Ierosinātais:</div> <div>AGLONAS BAZILIKAS DRAUDZE<br/>Reģ. Nr. 90000284884</div> |                     |         |        |      |       |
| <div>Projekta nosaukums:</div> <div>AGLONAS BAZILIKAS DRAUDZES SVĒTCEĻNIEKU KOMUNIKĀCIJAS CENTRS,<br/>A. BROKA IELĀ-8A, AGLONA, PREIĻU NOVADS. FASĀDES ATJAUNOŠANA.</div>                                                                                             |                |          |            | <div>Rasejuma nosaukums:</div> <div>Fasāde 1-10, Fasāde 10-1.</div>                    |                     |         |        |      |       |
| AMATA NOSAUKUMS   | VARDS, UZVĀRDS | PARAKSTS | DATUMS     | PASŪTĪJUMA NR.                                                                         | RASEJUMA MARKA, Nr. | STADIJA | MĒROGS | LAPA | LAPAS |
| Arhitekts   | L. Čudare      |          | 14.08.2024 | AR-1/2017                                                                              | AR                  | BP      | 1:100  | 4    |       |