


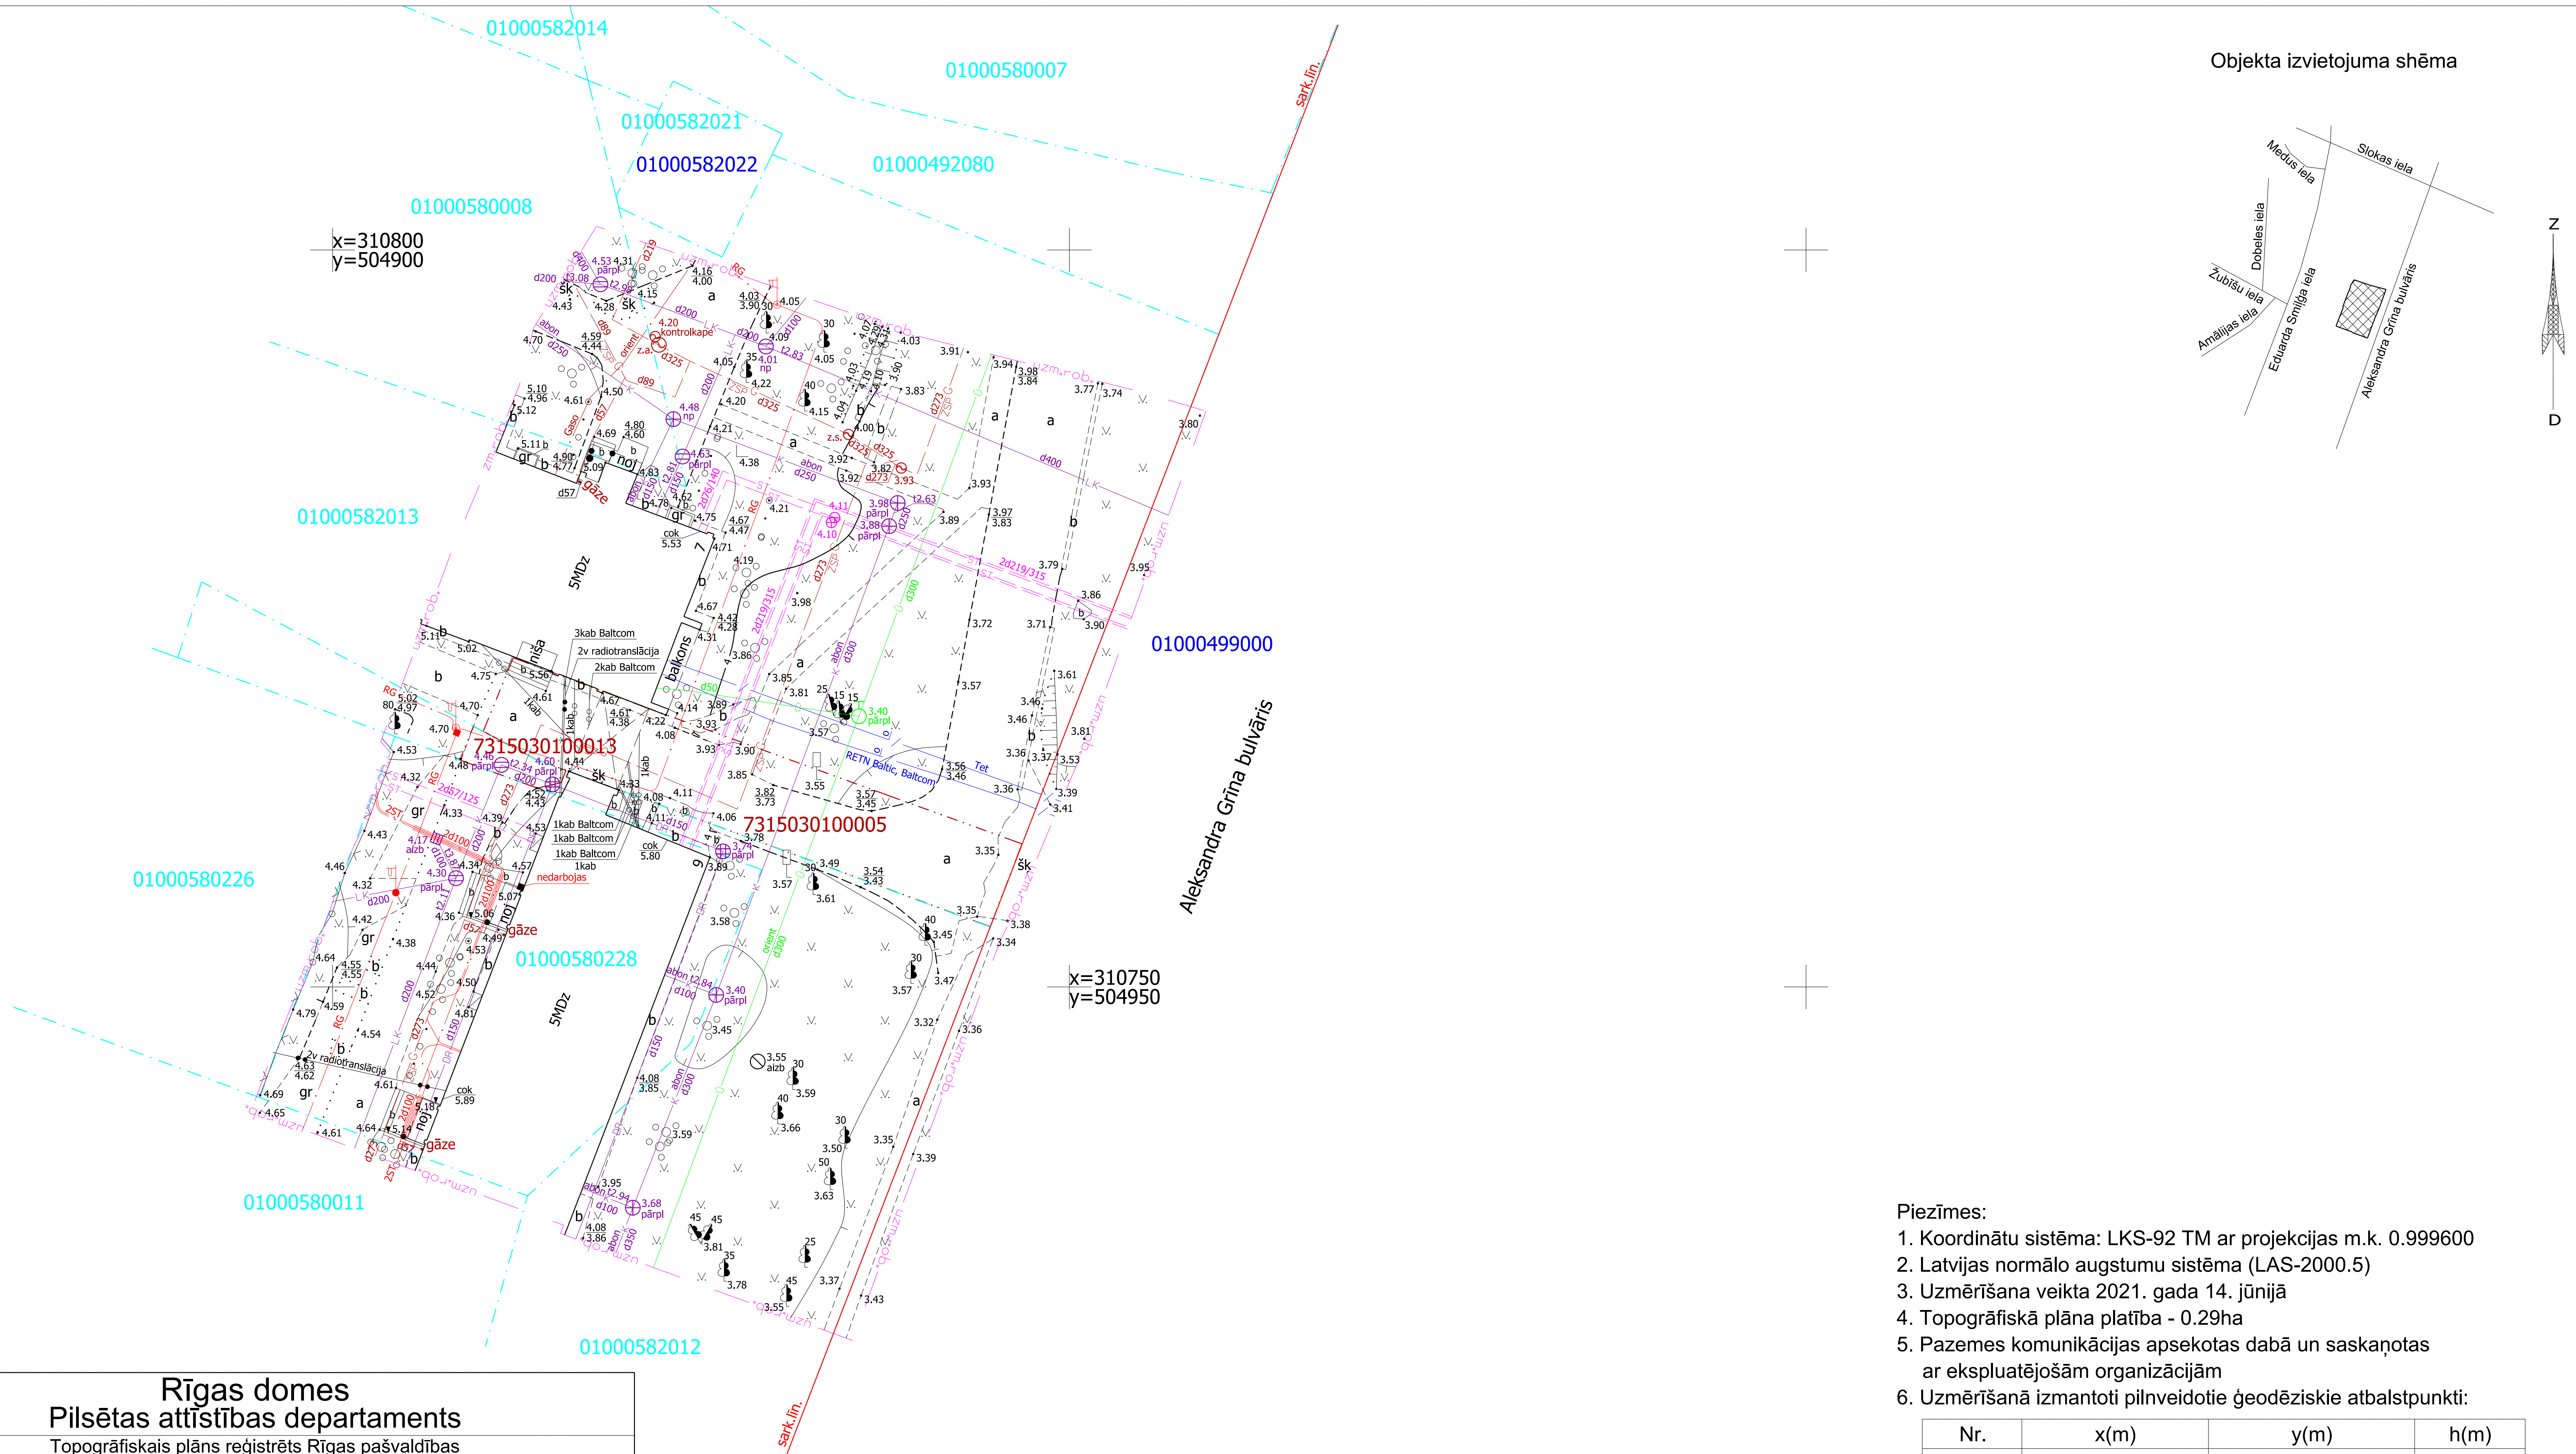



Rīgas domes
Pilsētas attīstības departaments

Topogrāfiskais plāns reģistrēts Rīgas pašvaldības
augstas detalizācijas topogrāfiskās informācijas datubāzē ar
Nr. 20210715TP1444 DA-21-3965-sd

Rīgas domes Pilsētas attīstības departaments, Amatu iela 4, Rīga, LV-1050
Tālrunis: +371 67012947, fakss: +371 67012949, e-pasts: pad@riga.lv, www.rdpad.lv

Inženierkomunikāciju turētājs	Inženierkomunikācija	Paraksts	Datums	Saskaņotājs	Piezīmes
AS "Gaso"	gāzes tīkli	paraksts	28.06.2021.	E. Elksne	2021.06.28_A_Grina_bulvaris_9.edoc
AS "Sadales tīkls"	vid. un zemsprieguma elektroapgādes tīkli	paraksts	22.06.2021.	S. Šaņina	P-56993_Saskaņojums.edoc
Rpa "Rīgas gaisma"	luksoru un apgaismojuma tīkli	e-pasts	29.06.2021.	N. Jekimenkova	Sask.Nr. RG-1265/2021
Rp SIA "Rīgas satiksme"	Rīgas satiksmes infrastruktūra	e-pasts	22.06.2021.	D. Akhmerovs	Sask.Nr. 2021/1259-N
SIA "RETN Baltic"	elektronisko sakaru tīkli	e-pasts	01.07.2021.	A. Ņikiforovs	Sask. Nr. 2440/2021
VAS "Latvijas valsts radio un televīzijas centrs"	elektronisko sakaru tīkli	paraksts	21.06.2021.	I. Farenhorste-Mikāne	UV-45930.edoc
SIA "Tet"	elektronisko sakaru tīkli	paraksts	14.07.2021.	A. Savickis	Grīna bulv 9.edoc
SIA "Latvijas Mobilais Telefons"	elektronisko sakaru tīkli	e-pasts	21.06.2021.	E. Rubins	
Rīgas domes Satiksmes departaments	lietus kanalizācijas tīkli	e-pasts	09.07.2021.	M. Krauklis	
SIA "Rīgas ūdens", ūdensvada un kanalizācijas tīkla grupa	ūdensapgādes un kanalizācijas tīkli	paraksts	08.07.2021.	A. A. Viņola	Sask.Nr. 2021-N-1467
SIA "Baltcom"	elektronisko sakaru tīkli un radiotranslācija	e-pasts	30.06.2021.	A. Akindinovs	Sask.Nr. BTG21063006
Rīgas domes Informācijas tehnoloģiju centrs	elektronisko sakaru tīkli	paraksts	12.07.2021.	G. Kukuts	RD003802AY1930.edoc
SIA "Balticom"	elektronisko sakaru tīkli un radiotranslācija	paraksts	09.07.2021.	K. Stepanovs	Reģistrācijas Nr. MG-090721-PL-1
AS "Rīgas siltums"	siltumtīkli	e-pasts	08.07.2021.	I. Vaivode	Sask.Nr. 2021/684
AS "Gaso"	gāzes tīkli	paraksts	29.07.2021.	I. Pakalniņš	A_Grina_bulvaris_9.edoc

- Piezīmes:
- Koordinātu sistēma: LKS-92 TM ar projekcijas m.k. 0.999600
 - Latvijas normālo augstumu sistēma (LAS-2000.5)
 - Uzmērīšana veikta 2021. gada 14. jūnijā
 - Topogrāfiskā plāna platība - 0.29ha
 - Pazemes komunikācijas apsekotas dabā un saskaņotas ar ekspluatējošām organizācijām
 - Uzmērīšanā izmantoti pilnveidotie ģeodēziskie atbalstpunkti:

Nr.	x(m)	y(m)	h(m)
7006	310746.173	504966.007	3.712
7311	310859.667	505031.337	4.332

- Topogrāfiskie apzīmējumi attēloti atbilstoši MK 24.04.2012. noteikumiem Nr. 281 "Augstas detalizācijas topogrāfiskās informācijas un tās centrālās datubāzes noteikumi" 1. pielikumam
- Nekustamā īpašuma kadastra kartes dati uz 10.06.2021. Dati iegūti portālā kadastrs.lv (ezīmogi Nr. 3293430 un Nr. 3293431) Saskaņā ar VZD sniegto informāciju zemes vienību robežas ir attēlotas atbilstoši zemes kadastrālās uzmērīšanas un vietējā ģeodēziskā tīkla precizitātei un var nesakrist ar situāciju plānā
- Ielu sarkanās līnijas attēlotas atbilstoši pašvaldības teritorijas plānojumam

Mērvienība

Reģ. nr. 40103740205, e-pasts: sia.mervieniba@inbox.lv
Zeltītu iela 24-47, Mārupe, Mārupes novads, LV-2167
Mob. tel.: +371 29195153

valdes loceklis
ģeodēzists

Vladimirs Boļšakovs
Vladimirs Boļšakovs

22.06.2021.
22.06.2021.

Sertificētā persona Vladimirs Boļšakovs
Sertifikāta sērija AC0149
Derīgs no 29.11.2019. līdz 19.01.2026.

Objekts:
Aleksandra Grīna bulvāris 9, Rīga

Pasūtītājs: SIA Siltie nami

Reģ. Nr. 50/2021

Plāna nosaukums:
Topogrāfiskais plāns

Mērogs 1:500

Lapas
1

Lapa
1.