



M.1

Kāpņu un laukumu apdare

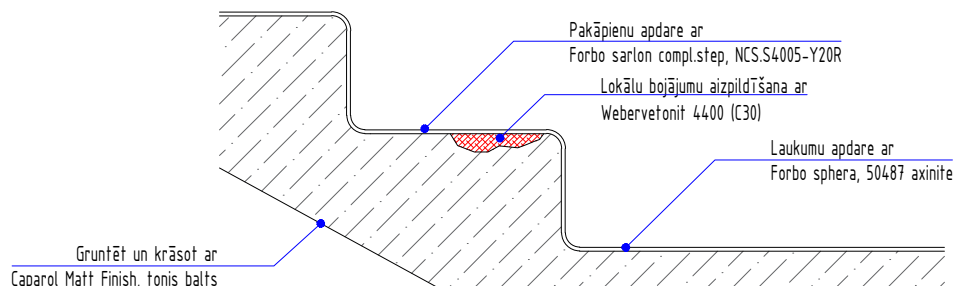


M.2

Jumtīpu un sienas salaidums

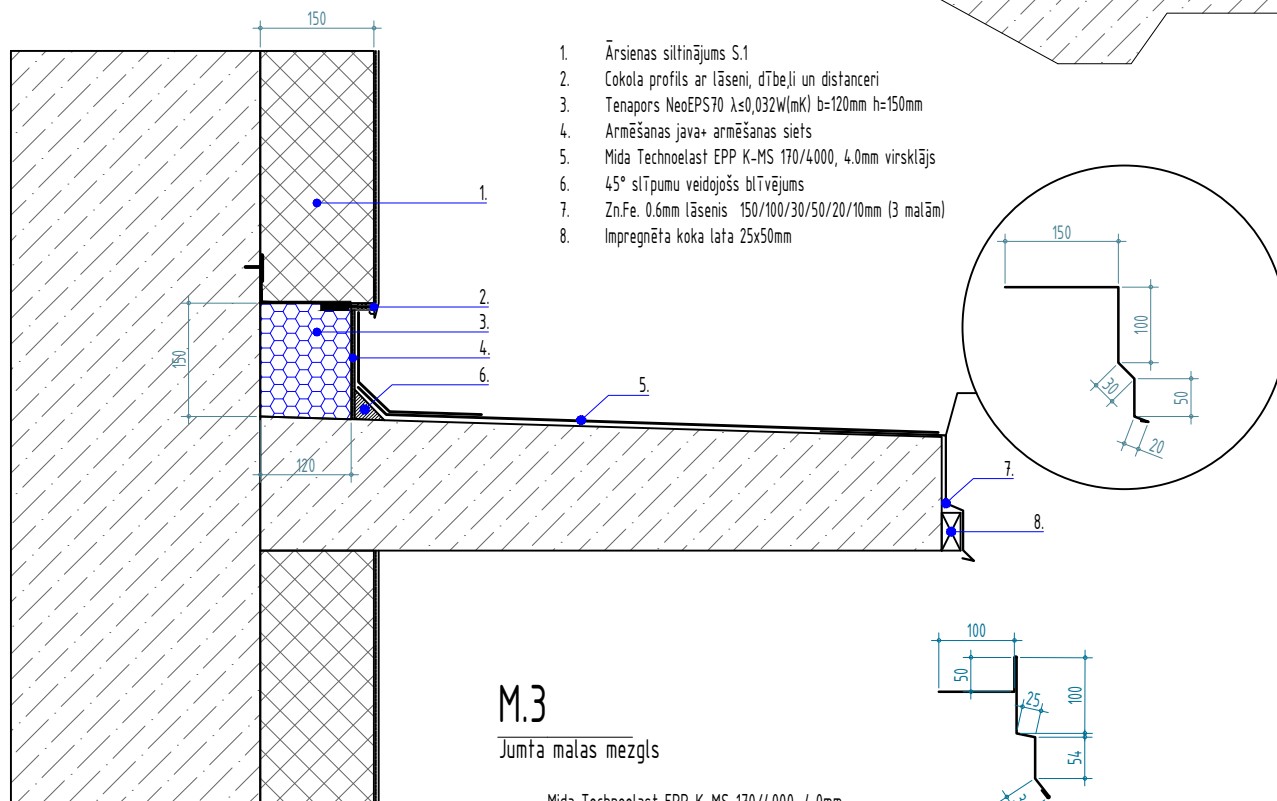

M.3

Jumta malas mezgls

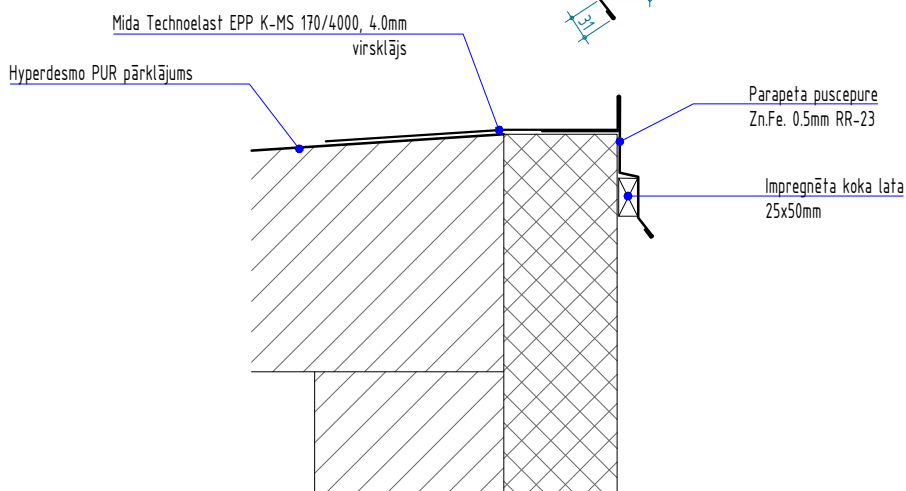

Generālprojektētājs:



SIA "ASTEGRO"
Reģ.nr. 42403020341
Būvkomers.reģ.nr. 14076
Fr.Trasuna iela 55a, Rēzeknes nov.
+371 28662690 astegro@inbox.lv

Pasūtītājs: SIA "Rēzeknes namsaimnieks"
Reģ.Nr. LV40003215461

Būvobjekts:

Energoefektivitātes paaugstināšana daudzdzīvokļu ēkai

Adrese:

Raiņa iela 47, Rēzekne

Rasējums:

Mezglis

PASŪTĪJUMA NR.

BP.1.2024.

MĒROGS: 1:10

DATUMS: 04. 2024.

STADIJA: Iecere

LAPA: ARD.1.1.

BP.vadītājs

Iveta Stankeviča, sert. 1-00599

AR. d. vadītājs

Iveta Stankeviča, sert. 1-00599


Teh. izstrādātājs

Modris Skudra, T.28662690

Fails: AR_Raiņa 47, Rēzekne.dwg

M.4


Pilastu siltināšanas mezgls

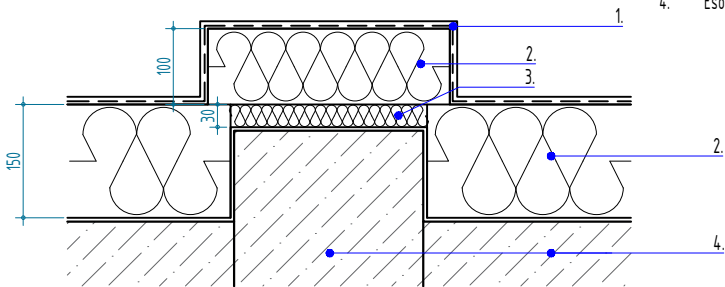

1. Ārsienas apdare S.1
2. Paroc LinioPro $\lambda \leq 0,034 \text{ W/(mK)}$ b=150mm
3. Paroc Linio15 $\lambda \leq 0,037 \text{ W/(mK)}$ b=30mm
4. Esošās sienas, pilastras


M.5

Gaisvadu ieeja s izolācijā

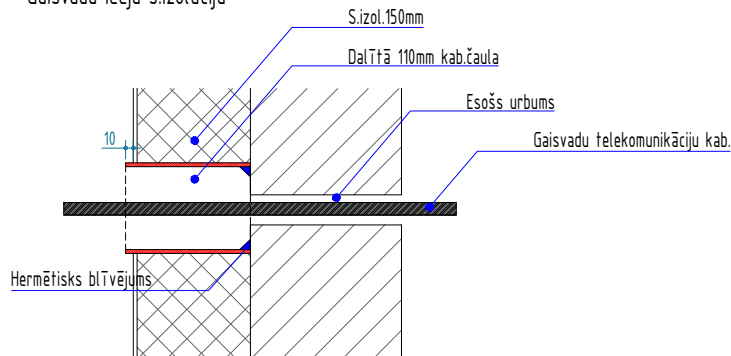

M.6

Jumta nobeiguma mezgls
(jumts virs lodzījām/dzīvokļiem)

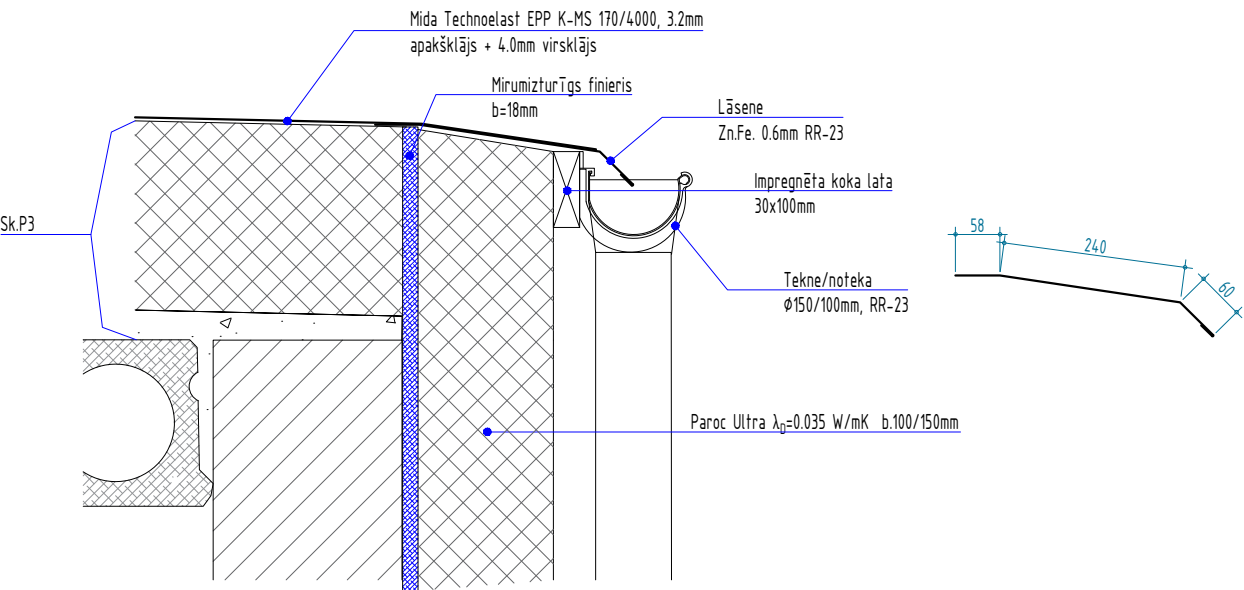

Ģenerālprojektētājs:



astegro
technical architecture

SIA "ASTEGRO"
Reģ.nr. 42403020341
Būvkomers.reģ.nr. 14076
Fr.Trasuna iela 55a, Rēzeknes nov.
+371 28662690 astegro@inbox.lv

Pasūtītājs: SIA "Rēzeknes namsaimnieks"
Reģ.Nr. LV40003215461

Fails: AR_Raina 47, Rezekne.dwg

Būvobjekts:

Energoefektivitātes paaugstināšana daudzdzīvokļu ēkai

Adrese:

Raiņa iela 47, Rēzekne

Rasējums:

Mezgli

PASŪTĪJUMA NR. BP.1.2024.

MĒROGS:

BP.vadītājs

Iveta Stankeviča, sert. 1-00599

DATUMS: 04. 2024.

AR. d. vadītājs

Iveta Stankeviča, sert. 1-00599

STADIJA: Iecere

Teh. izstrādātājs

Modris Skudra, T.28662690

LAPA: ARD.1.2.

Fasāžu siltināšana Caparol Capatect CLASSIC A siltumizolācijas sistēma

sertificēta fasādes sistēma


ETA 12/0575

sistēmas ugunsreakcijas klase

A2-s1,d0

gaismas atstarošanas vērtība, HBW

≥20

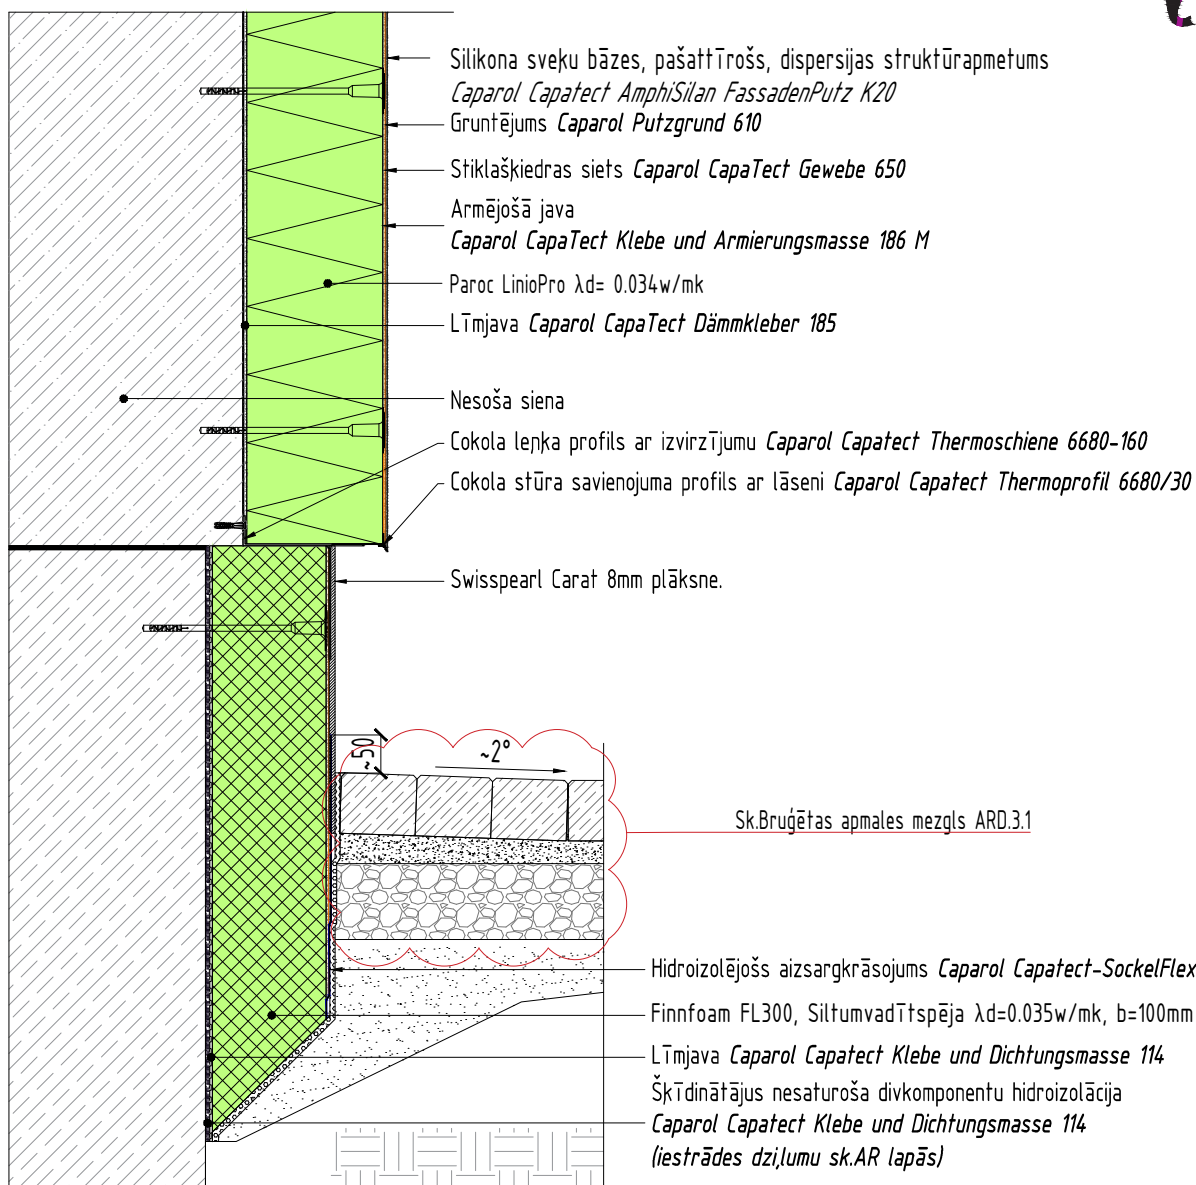

Visiem uzrādītajiem materiāliem atļauts lietot ekvivalentus vienas konkrētas sistēmas ietvaros, kas atbilst ETAG 004 normām.

ĢENERĀLPROJEKTĒTĀJS:



SIA "ASTEGRO"
Reģ.nr. 42403020341
Būvkomers.reģ.nr. 14076
Fr.Trasuna iela 55a, Malta, Rēzeknes nov.
+371 28662690 astegro@inbox.lv

BŪVOBJEKTS:

Vispārīgie pielietojuma mezgli

ADRESE:

RASĒJUMS:

Ārsienas siltināšana; ārējais stūris.
Horizontāls griezumš

PASŪTĪJUMA NR.

MĒROGS: 1:10

BPV:

Iveta Stankeviča, sert. 1-00599

DATUMS: 02.2023.

BPDV:

Iveta Stankeviča, sert. 1-00599

STADIJA:

LAPA:

ARD.2.1.

IZSTRĀDĀJA:

Modris Skudra, T.28662690

Fasāžu siltināšana

Caparol Capatect CLASSIC A siltumizolācijas sistēma

sertificēta fasādes sistēma


ETA 12/0575

sistēmas ugunsreakcijas klase

A2-s1,d0

gaismas atstarošanas vērtība, HBW

≥20

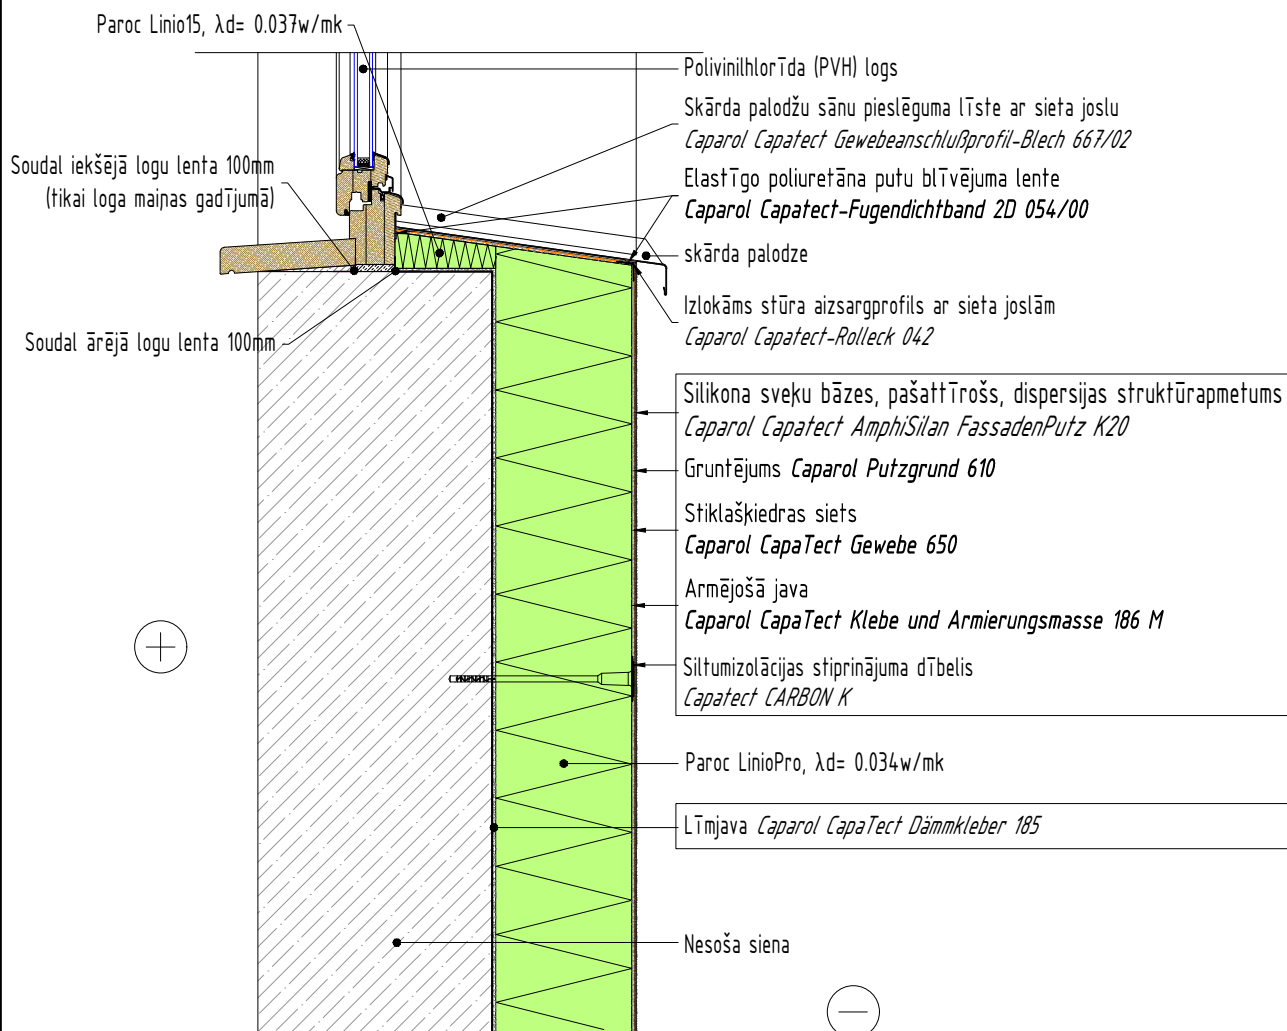

Visiem uzrādītajiem materiāliem atļauts lietot ekvivalentus vienas konkrētas sistēmas ietvaros, kas atbilst ETAG 004 normām.

ĢENERĀLPROJEKTĒTĀJS:



SIA "ASTEGRO"
Reģ.nr. 42403020341
Būvkomers.reģ.nr. 14076
Fr.Trasuna iela 55a, Malta, Rēzeknes nov.
+371 28662690 astegro@inbox.lv

BŪVOBJEKTS:

Vispārīgie pielietojuma mezgli

ADRESE:

RASĒJUMS:

Ārsienas siltināšana; palodzes iebūve;
pieslēgums logam (vertikāls griezumš)

PASŪTĪJUMA NR.

MĒROGS: 1:10

BPV:

Iveta Stankeviča, sert. 1-00599

DATUMS:

02.2023.

BPDV:

Iveta Stankeviča, sert. 1-00599

STADIJA:

-

IZSTRĀDĀJA:

Modris Skudra, T.28662690

LAPA:

ARD.2.2.

Fasāžu siltināšana

Caparol Capatect CLASSIC A siltumizolācijas sistēma

sertificēta fasādes sistēma


ETA 12/0575

sistēmas ugunsreakcijas klase

A2-s1,d0

gaismas atstarošanas vērtība, HBW

≥20

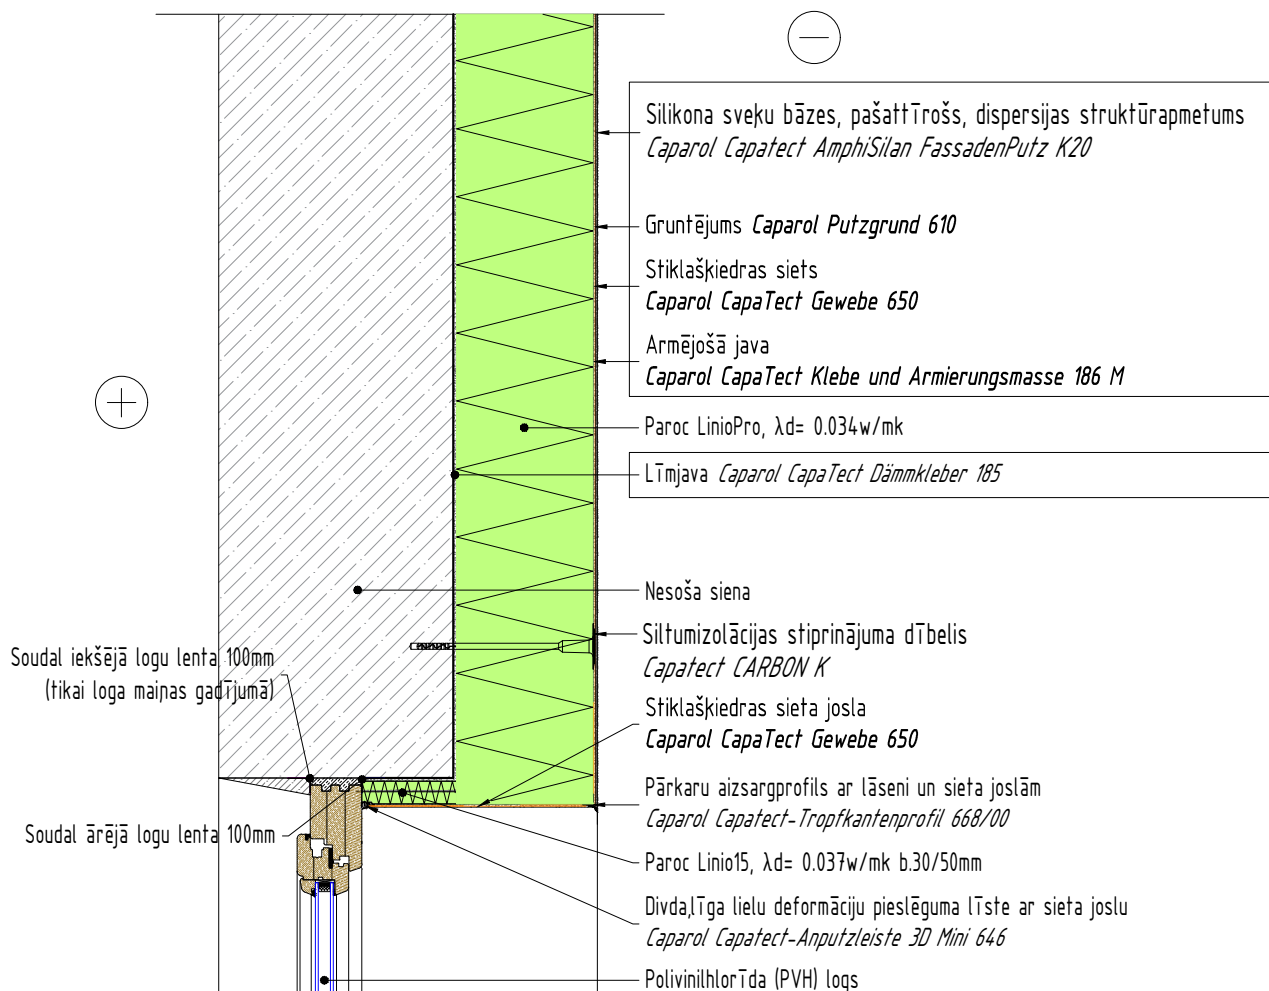

Vsiem uzrādītajiem materiāliem atļauts lietot ekvivalentus vienas konkrētas sistēmas ietvaros, kas atbilst ETAG 004 normām.

ĢENERĀLPROJEKTĒTĀJS:



SIA "ASTEGRO"
Reģ.nr. 42403020341
Būvkomers.reģ.nr. 14076
Fr.Trasuna iela 55a, Malta, Rēzeknes nov.
+371 28662690 astegro@inbox.lv

BŪVOBJEKTS:

Vispārīgie pielietojuma mezgli

ADRESE:

RASEJUMS:

Ārsienas siltināšana; pieslēgums logam.
Vertikāls griezum

PASŪTĪJUMA NR.

MĒROGS: 1:10

BPV:

Iveta Stankeviča, sert. 1-00599

DATUMS: 02.2023.

BPDV:

Iveta Stankeviča, sert. 1-00599

STADIJA: -

IZSTRĀDĀJA:

Modris Skudra, T.28662690

LAPA: ARD.2.3.

Fasāžu siltināšana Caparol Capatect CLASSIC A siltumizolācijas sistēma

sertificēta fasādes sistēma


ETA 12/0575

sistēmas ugunsreakcijas klase

A2-s1,d0

gaismas atstarošanas vērtība, HBW

≥20

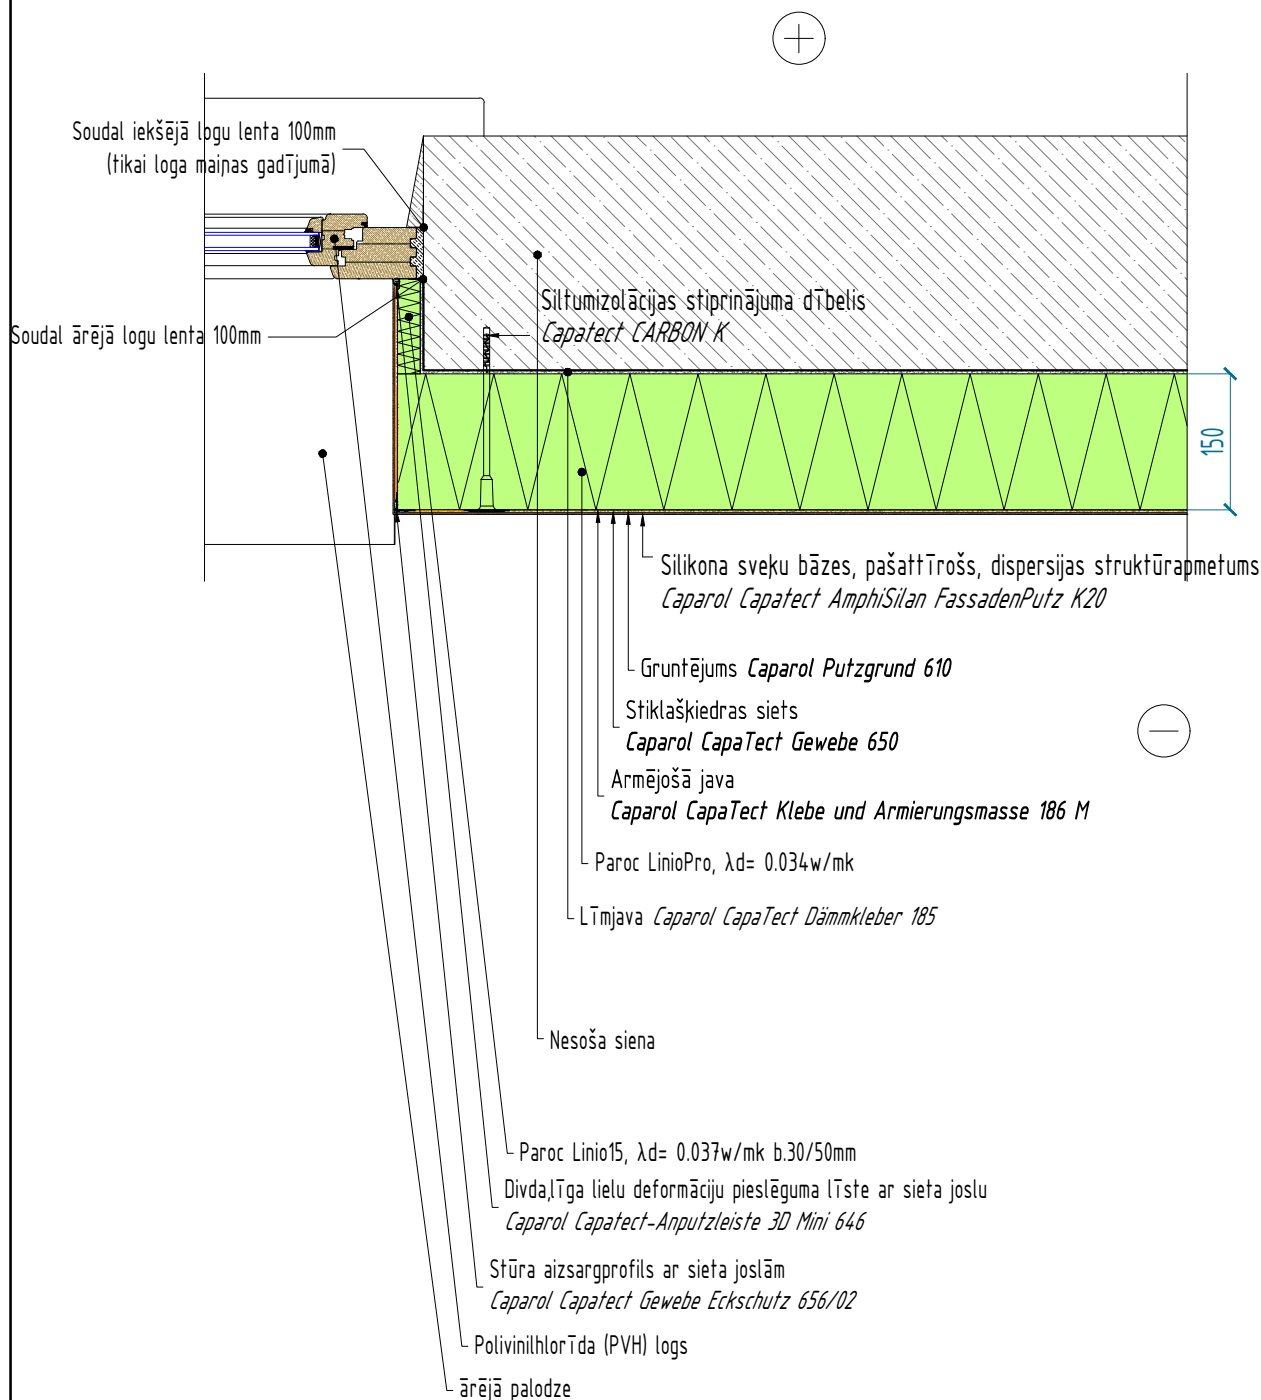

Visiem uzrādītajiem materiāliem atļauts lietot ekvivalentus vienas konkrētas sistēmas ietvaros, kas atbilst ETAG 004 normām.

ĢENERĀLPROJEKTĒTĀJS:



SIA "ASTEGRO"
Reģ.nr. 42403020341
Būvkomers.reģ.nr. 14076
Fr.Trasuna iela 55a, Maltā, Rēzeknes nov.
+371 28662690 astegro@inbox.lv

BŪVOBJEKTS:

Vispārīgie pielietojuma mezgli

ADRESE:

RĀSĒJUMS:

Ārsienas siltināšana; pieslēgums logam.
Horizontāls griezumš

PASŪTĪJUMA NR.

MĒROGS: 1:10

DATUMS: 02.2023.

STADIJA: -

LAPA: ARD.2.4.

BPV:

Iveta Stankeviča, sert. 1-00599

BPDV:

Iveta Stankeviča, sert. 1-00599


IZSTRĀDĀJA:

Modris Skudra, T.28662690




Dībeļu izvietojuma shēma MV siltumizolācijai

siena 6 gb/m², mala 8 gb/m²

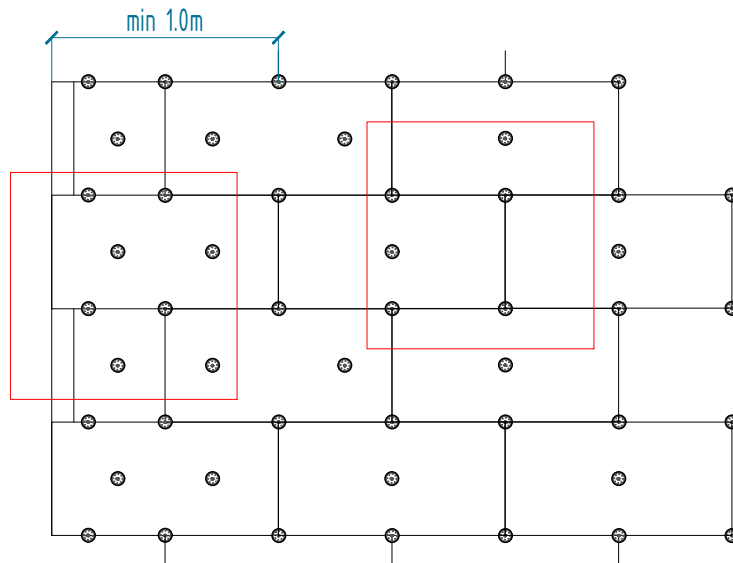


- Dībeļu skaits nemts saskatā ar Caparol montāžas vadlīniju 12.6 tabulu un LVS EN 1991-1-4 (I) vēja zonas slodzei.

Līmjavas uzklāšanas metode

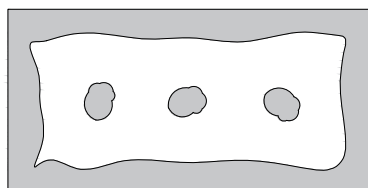

Perimetra-punktu metode

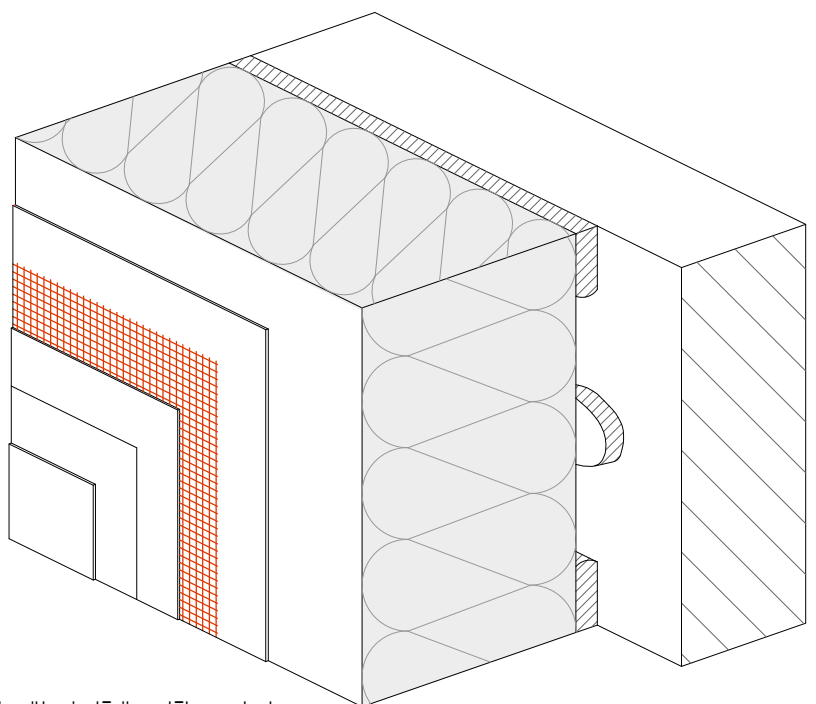

$$\frac{P_e}{P} \times 100 \% \geq 40 \%$$

Pe - ar līmjavu noklātais siltumizolācijas plāksnes laukums

P - siltumizolācijas plāksnes laukums

ĢENERĀLPROJEKTĒTĀJS:



astegro
technical architecture

SIA "ASTEGRO"
Reģ.nr. 42403020341
Būvkomers.reģ.nr. 14076
Fr.Trasuna iela 55a, Malta, Rēzeknes nov.
+371 28662690 astegro@inbox.lv

BŪVOBJEKTS:

Vispārīgie pielietojuma mezgli

ADRESE:

RASĒJUMS:

Dībeļu izvietojuma shēma.

Līmjavas uzklāšanas metode

PASŪTĪJUMA NR.

MĒROGS: 1:10

DATUMS: 02.2023.

STADIJA: -

LAPA: ARD.2.6.

BPV:


Iveta Stankeviča, sert. 1-00599

BPDV:

Iveta Stankeviča, sert. 1-00599

IZSTRĀDĀJA:

Modris Skudra, T.28662690

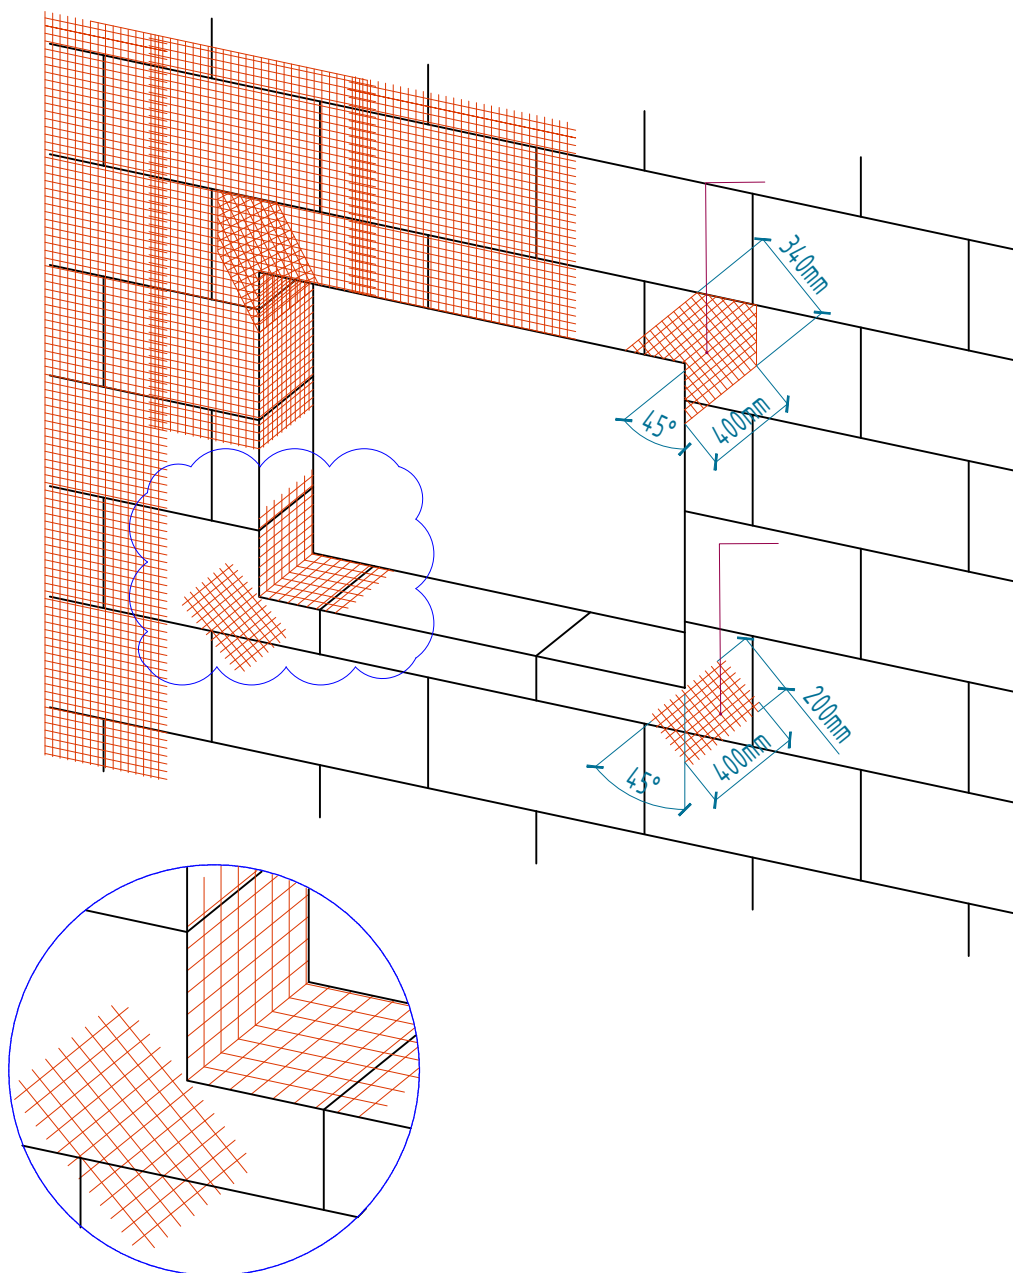

ĢENERĀLPROJEKTĒTĀJS:



astegro
technical architecture

SIA "ASTEGRO"
Reģ.nr. 42403020341
Būvkomers.reģ.nr. 14076
Fr.Trasuna iela 55a, Māta, Rēzeknes nov.
+371 28662690 astegro@inbox.lv

BŪVOBJEKTS:

Vispārīgie pielietojuma mezgli

ADRESE:

RASĒJUMS:

Ailu papildus diagonālais armējums

PASŪTĪJUMA NR.

MĒROGS: 1:10

BPV:

Iveta Stankeviča, sert. 1-00599

DATUMS: 02.2023.

BPDV:

Iveta Stankeviča, sert. 1-00599


STADIJA: -

IZSTRĀDĀJA:

Modris Skudra, T.28662690

LAPA: ARD.2.7.

Materiālu daudzums uz 1 tk.m	
Šķembas maisījums fr. 0-16	- 0.1 m ³
Šķembas smalcis fr. 3-5	- 0.03 m ³
Betons C30/37	- 0.035 m ³
Betona apmale BR.15.8.100	- 1 gb.
Bruģis Prizma 6, pelēks	- 0.5 m ³
Melnezeme ar zālāja sēklu	- 0.04 m ³

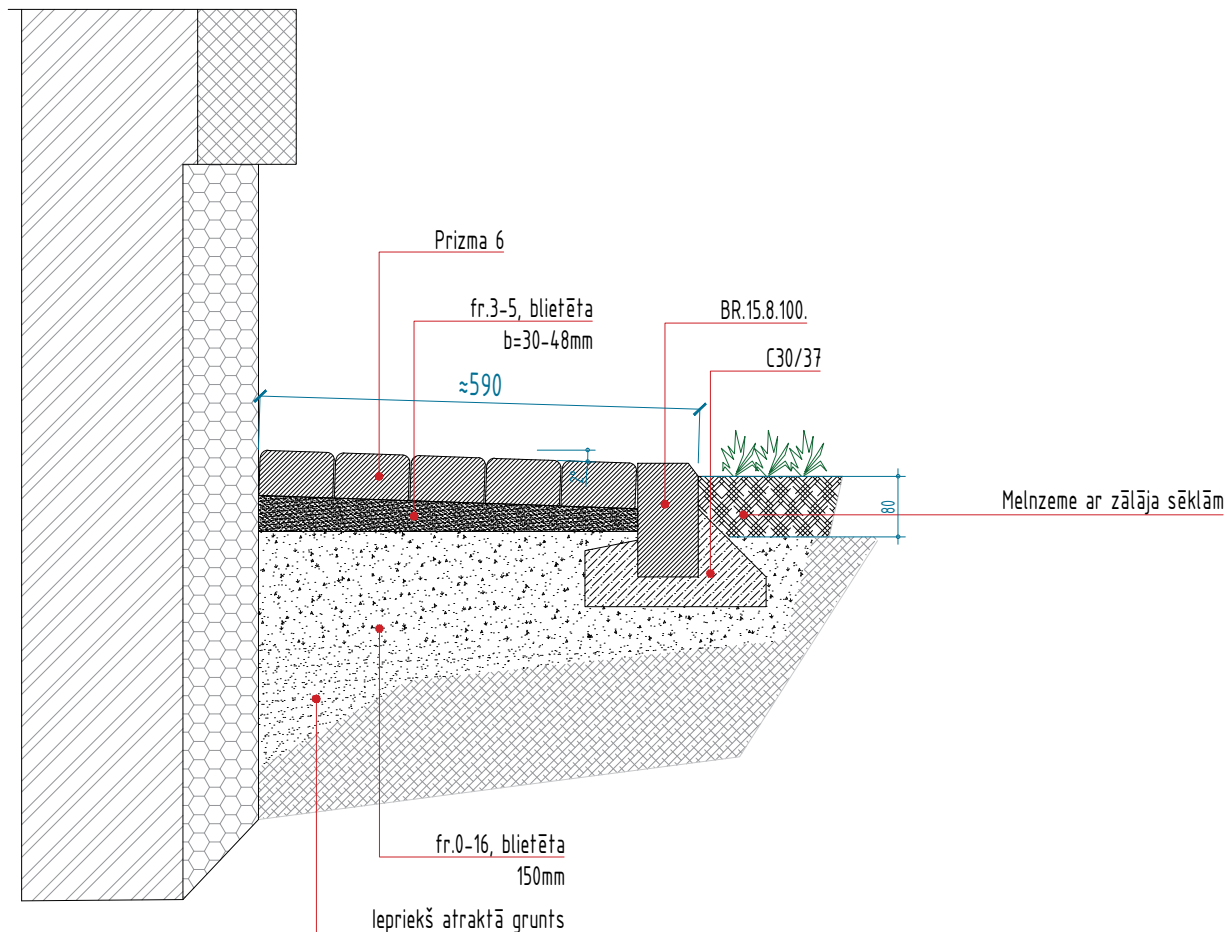

ĢENERĀLPROJEKTĒTĀJS:		SIA "ASTEGRO" Reģ.nr. 42403020341 Būvkomers.reģ.nr. 14076 Fr.Trasuna iela 55a, Malta, Rēzeknes nov. +371 28662690 astegro@inbox.lv		
		BŪVOBJEKTS: VispārTīgie pielietojuma mezgli		
		ADRESE:		
		RASĒJUMS: Bruģētas apmales mezgls		
		PASŪTĪJUMA NR.		
		MĒROGS: 1:10		
		BPV:	Iveta Stankeviča, sert. 1-00599	DATUMS: 02.2023.
		BPDV:	Iveta Stankeviča, sert. 1-00599	STADIJA: -
		IZSTRĀDĀJA:	Modris Skudra, T.28662690	LAPA: ARD.3.1.