

PAŠVALDĪBAS SIA «ŪDEKA»
TEHNISKĀ DAĻA

Reģistrācijas Nr. 41203000983 no 30.09.2004.
Norēķinu konts Nr. LV56HABA0001402060108, kods Nr. HABALV22, AS „Swedbank”



Ventspilī

2019.gada 11. septembris
05-10/48

SIA “JOE”
Atmodas iela 19
Jelgava
LV3007

Par tehniskajiem noteikumiem

Informējam, ka SIA “JOE” projektējamā objekta **“Energoefektivitātes paaugstināšana dzīvojamai ēkai Brīvības ielā 31, Ventspilī”**, darba zona neskar pašvaldības SIA “ŪDEKA” ūdensapgādes un sadzīves kanalizācijas tīklus.

Tehniskās daļas vadītāja p.i.

V. Keserovskis

636 07286



Talsu iela 65, Ventspils, LV-3602, Latvija
Tālrunis +371 636 61495, fakss +371 636 61912
E-pasts: udeka@ventspils.lv
Mājas lapa: www.udeka.lv

1 (1)



LATVIJAS REPUBLIKA
PAŠVALDĪBAS SIA "VENTSPILS SILTUMS"

Vienotais reģistrācijas Nr. 40003007655
Talsu ielā 84, Ventspilī, LV- 3602
Tālrunis 636 02 200, fakss 636 02 210, e-pasts:vent.siltums@ventspils.lv, e-
adrese:_DEFAULT@40003007655

Ventspilī

Dokumenta datums ir Nr. 8-1.1/902
tā elektroniskās
parakstīšanas datums
Uz 05.09.2019. Nr. 3761

SIA "JOE"
Atmodas ielā 19, Jelgavā, LV-3007

Par tehniskajiem noteikumiem

Objekta ***"Energoefektivitātes paaugstināšana daudzdzīvokļu dzīvojamai ēkai Brīvības ielā 31, Ventspilī"*** teritorijā ir izbūvēta bezkanāla tipa siltumtrase (skat. pielikumā), kura ir jārespektē, siltinot ēkas apakšzemes cokola un pamatu sienas.

Veicot objekta projektēšanas un būvniecības darbus, jāievēro Latvijas būvnormatīvu LBN un Aizsargjoslu likuma prasības.

Veicot būvdarbus siltumtrases rajonā, obligāti jāizsauc pašvaldības SIA „Ventspils siltums” pārstāvis – ekspluatācijas iecirkņa meistars Gundars Briedis, kontakttālrs.: 25448043, 63602200.

Pielikumā: Esošās situācijas plāns uz 1 lp.

Valdes priekšsēdētājs

A.Uzaris


V.Blūms 63602217

DOKUMENTS PARAKSTĪTS AR DROŠU ELEKTRONISKO PARAKSTU UN SATUR
LAIKA ZĪMOGU

Pielikums

Pašvaldības SIA "Ventspils siltums" 06.09.2018. vēstulei Nr.8-1.1/902

Esošās situācijas plāns.

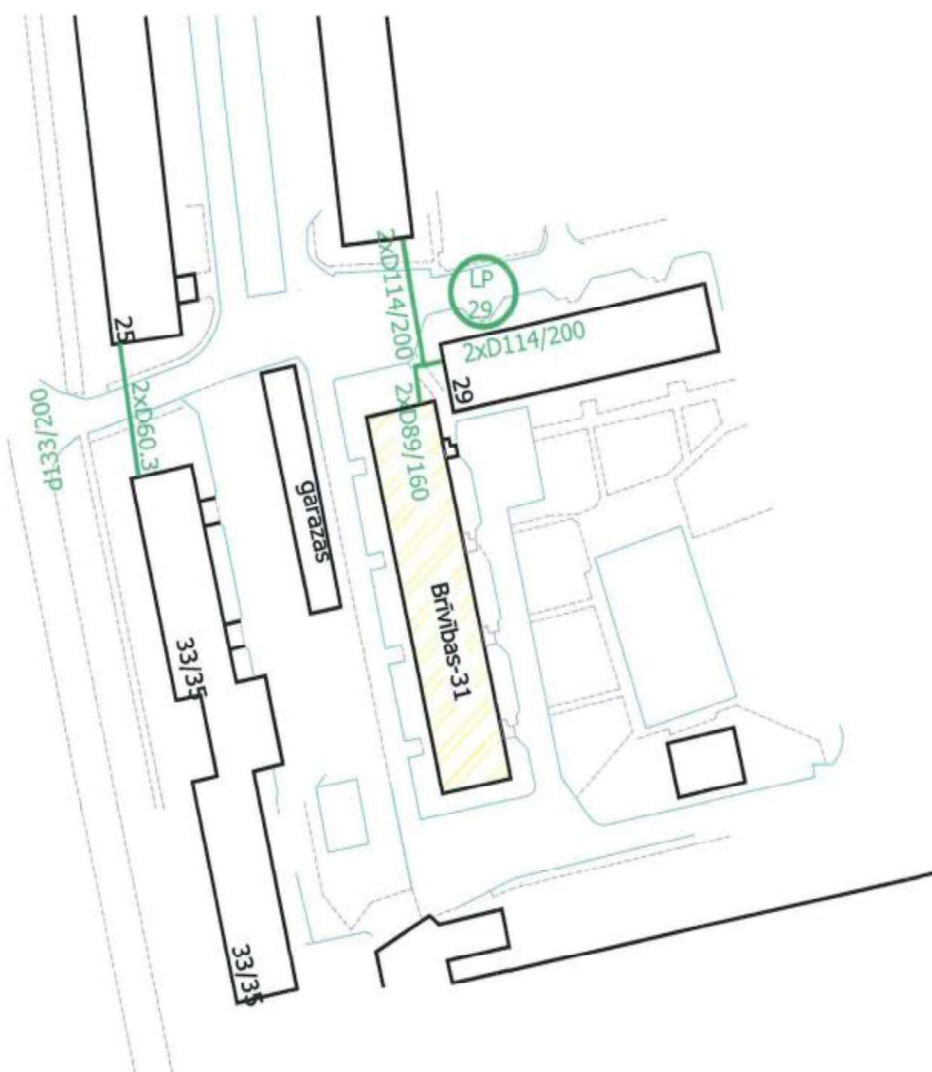

— esošā bezkanāla tipa siltumtrase.

 (V. Blūms)



Akciju sabiedrība "Sadales tīkls"
Šmerļa iela 1, Rīga, LV-1160, Latvija
Reģ. Nr. 40003857687

Klientu serviss
bezmaksas tālrunis: 8403
e-pasts: st@sadalestikls.lv
www.sadalestikls.lv

Rīga
10.09.2019 Nr. 30AT00-03/TN-1196
Uz 04.09.2019 Nr. N-1071

SIA JOE

Tehniskie noteikumi dzīvojamo māju, dažādu būvju būvniecībai un novietojuma ierīkošanai

1. OBJEKTA RAKSTUROJUMS

1.1. Objekta atrašanās vieta: *Brīvības iela 31, Ventspils (27000080308)*

1.2. Objekta nosaukums: *Energoefektivitātes paaugstināšana dzīvojamai ēkai Brīvības iela 31, Ventspils*

2. NORĀDĪJUMI DZĪVOJAMO MĀJU, DAŽĀDU BŪVJU BŪVNICĪBAI UN NOVIETOJUMA IERĪKOŠANAI

2.1. Objekta izbūves teritorijā, atrodas AS "Sadales tīkls" valdījumā esošas elektroietaisies. Informāciju par elektrolīniju novietojumu varat saņemt saskano.sadalestikls.lv sadaļā "Informācijas pieprasījumi";

2.2. Veicot projekta izstrādi ievērot īpašuma lietošanas tiesību ierobežojumus elektropārvades līniju (EPL) aizsargjoslās, kas noteikti ar Aizsargjoslu likuma (pieņemts 1997. gada 5. februārī) 16., 35. un 45. pantu, nodrošinot iespēju brīvai piekļuvei esošo inženierkomunikāciju apkalpei un rekonstrukcijai;

2.3. Projektā jābūt ievērotiem noteiktajiem attālumiem starp inženierkomunikācijām, saskaņā ar 30.09.2014. MK noteikumiem Nr. 574 "Noteikumi par Latvijas būvnormatīvu LBN 008-14 "Inženiertīklu izvietoums"";

2.4. Esošām elektroietaisēm jābūt uznestām projektā. Projektā jāizceļ esošo elektroapgādes objektu aizsardzībai un ekspluatācijai noteiktās aizsargjoslas. Minēto aizsargjoslu attēlošanai izmantot attiecīgo kartes mērogu saskaņā ar MK noteikumiem Nr. 573 "Elektroenerģijas ražošanas, pārvades un sadales būvju būvnoteikumi";

2.5. AS "Sadales tīkls" valdījumā esošās kabeļu līnijas, šķērsojumos ar projektējamām inženierkomunikācijām, ceļiem un ietvēm, paredzēt ievietot kabeļu divpusējās aizsargcaurulēs 750N;

2.6. Dzīvojamo māju novietne, ēku un būvju pamati, mūra žogi un citas būves, nedrīkst atrasties tīklu ekspluatācijas aizsargjoslas teritorijā. Jāievēro 1m attālums no horizontālajiem un vertikālajiem zemētājiem;

2.7. Ja izstrādājot projektu nav iespējams ievērot šīs prasības vai ir iespējama 6-20 kV vai 0,4 kV tīklu mehāniska aizskaršana, tad jāparedz to pārvietošana vai pārbūve;

2.8. Lai saņemtu Tehniskos noteikumus konkrētas AS "Sadales tīkls" elektroietaisies pārvietošanai, lūdzam iesniegt iesniegumu par elektroapgādes objekta pārvietošanu. Pamatojoties uz Jūsu iesniegumu tiks izstrādāti atsevišķi Tehniskie noteikumi konkrētas elektroietaisies pārvietošanai vai pārbūvei;

2.9. Veicot darbus ar celšanas mehānismiem 30 m joslā no gaisvadu elektrolīnijas malējā vada ievērot MK noteikumus Nr.982 "Enerģētikas infrastruktūras objektu aizsargjoslu noteikšanas metodika";

2.10. Lai ierīkotu jaunu pieslēgumu vai veiktu slodzes izmaiņas projektējamajam objektam, Jums jāiesniedz pieteikums Lietotāja elektrotīkla pieslēgumam vai slodzes izmaiņām. Ātri un ērti to varat izdarīt mūsu klientu portālā www.e-st.lv, izmantojot sadaļu Pieteikumi. Klientu servisa tālrunis uzziņām 8403;

2.11. Būvprojekta dokumentāciju elektroniskā formātā iesniegt portālā saskano.sadalestikls.lv;

2.12. Nosacījumi *derīgi* vienu gadu no to izsniegšanas dienas.

Šis dokuments ir parakstīts ar drošu elektronisko parakstu un satur laika zīmogu.

Daļas vadītājs: Māris Bērziņš

Sagatavoja: Viesturs Roms
Tel. 8403

Ventspilī

2019.gada 6.septembrī Nr. 4-15/364
Uz 04.09.2019. Nr. 3762

SIA "JOE"
Atmodas iela 19
Jelgava, LV-3007

Par tehniskajiem noteikumiem

Atbildot uz Jūsu 2019.gada 4.septembra vēstuli Nr.3762, informējam, ka līdz dzīvojamai ēkai Brīvības ielā 31, Ventspilī, ir izbūvēta SIA „SkaTVis” piederoša kabelkanalizācija (sk. pielikumu).

Energoefektivitātes paaugstināšanas darbu gaitā nepieciešams nodrošināt esošās kabelkanalizācijas un mājas kabeltīkla pilnīgu saglabāšanu, nepasliktinot to tehnisko stāvokli.

Energoefektivitātes paaugstināšanas darbu gaitā un arī pēc to pabeigšanas, nepieciešams nodrošināt iespēju elektronisko sakaru komersantam SIA „SkaTVis” piekļūt pie ēkā esošajiem SIA „SkaTVis” piederošajiem elektronisko sakaru tīkliem un to infrastruktūras būvēm (aktīvās iekārtas atrodas ēkas pagrabā), lai veiktu šo tīklu un attiecīgo infrastruktūras būvju rekonstrukciju, renovāciju, vai ar to ekspluatāciju saistītus darbus. Veicot pagraba pārseguma un sienu siltināšanu jāievēro, ka kabelkanālu atverēm un iekārtu skapju kabeļu ievadiem ir jāpaliek atvērtiem.

Šie noteikumi derīgi 2 (divus) gadus no to izsniegšanas brīža.

Pielikumā:


1. Pielikums Nr.1 uz 1 lapas.
2. Pielikums Nr.2 uz 1 lapas.

Valdes priekšsēdētājs




A.Jansons

K.Ivaško
28309055

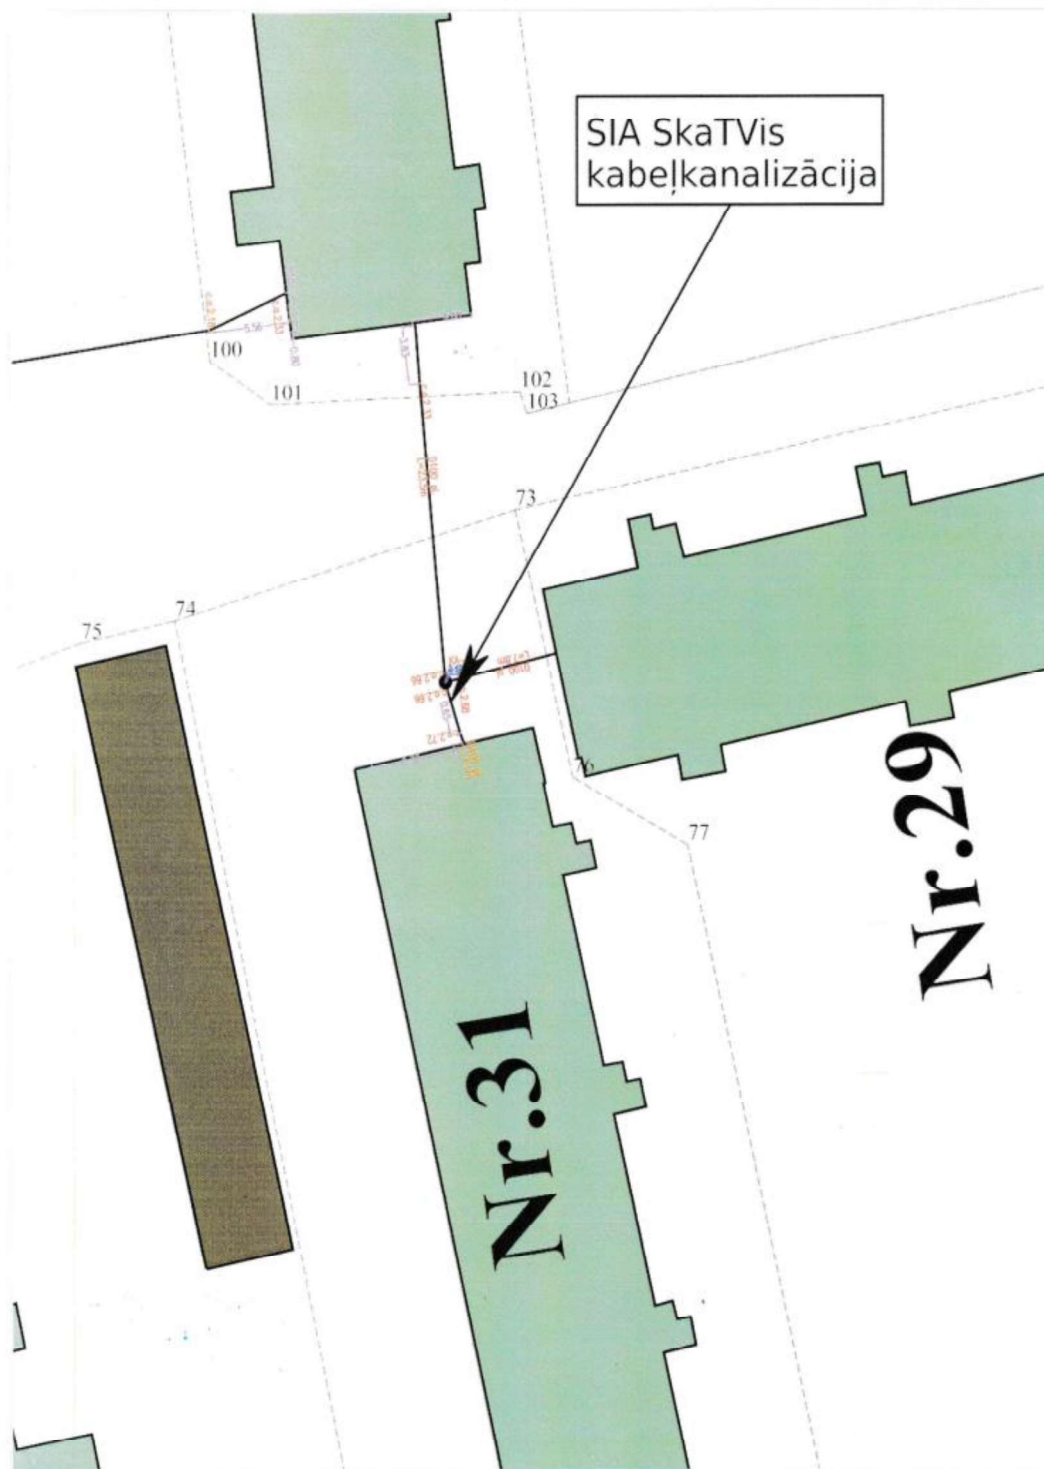

SIA "SkaTVis" tīkla inženieris

K. Ivaško

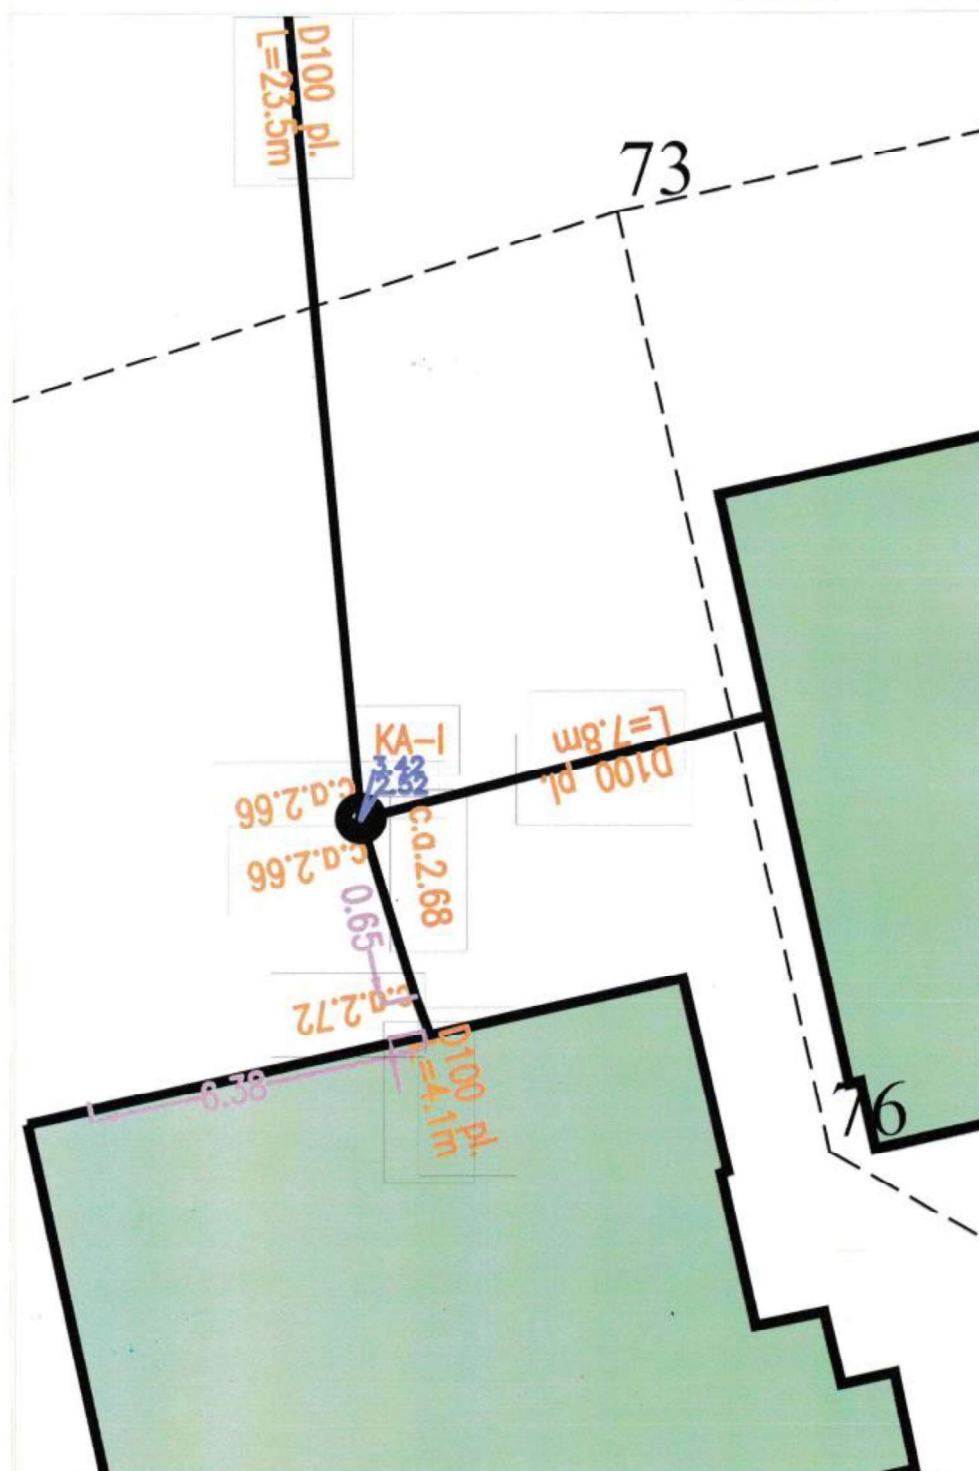

SIA "SkaTVis" tīkla inženieris

[Signature]

K. Ivaško

Tehniskie noteikumi Nr. PN-53223

Ventspils

Izsniegšanas datums: 2019. gada 23. septembrī

Pieprasītājs: PSIA "JOE", Atmodas iela 19, Jelgava LV-3007

26499907 Andra Lapiņa

Objekta adrese: Brīvības iela 31, Ventspils

Objekta adreses papildinājumi: Energoefektivitātes paaugstināšana dzīvojamai ēkai Brīvības iela 31, Ventspils

Kādam nolūkam izsniegti tehniskie noteikumi:

Energoefektivitātes paaugstināšana dzīvojamai ēkai Brīvības iela 31, Ventspils

Paskaidrojums: Dotajā teritorijā un tās tiešā tuvumā atrodas SIA Tet/Lattelecom komunikācijas.

Veicamo darbu apraksts, TN izpildes nosacījumi:

1. Atbilstoši LR Aizsargjoslu likuma un LR Elektronisko sakaru likuma prasībām - projektā paredzēt SIA "Tet" esošo sakaru tīklu saglabāšanu un aizsardzību.
2. Izstrādājot tehnisko projektu precizēt esošo komunikāciju ieguldīšanas dziļumu, nepieciešamības gadījumā paredzēt to padziļināšanu. Ja sakaru komunikācijas traucē veikt būvniecības darbus, paredzēt to pārlikšanu. Katru gadījumu saskaņot ar SIA "Tet" un paredzēt darbu finansēšanu. Ievērot komunikāciju savstarpējos attālumus krustojšanās un tuvināšanās vietās, saskaņā ar esošiem normatīviem dokumentiem. Ja, energoefektivitātes paaugstināšanas darbu gaitā Brīvības ielā 31, Ventspilī esošo sakaru tīkla elementu drošība un saglabāšana nav iespējama, tad ir jāizstrādā tehniskais projekts par esošo sakaru komunikāciju pārbūvēšanu. Tādā gadījumā objekta tehniskais projekts tiks saskaņots tikai tad, ja pasūtītājs par telekomunikāciju pārbūvēšanu noslēgs vienošanos ar SIA "Tet".
3. Šķērsojuma vietās ar apakšzemes sakaru tīkliem darbus veikt nepielietojot mehānismus, nodrošinot aizsardzību esošajai apakšzemes sakaru tīklu saimniecībai.
4. Pagarbstāva siltināšanas risinājumu izstrādē ņemt vērā SIA "Tet" izbūvēto optisko kabeļu tīklu nodrošinot tam piekļuvi
5. Tīkla pārslēgšanas darbu veikšana atļauta tikai SIA „Tet” grupas uzņēmumam SIA „Citrus Solutions”. Pārslēgšanas darbu veikšanai, pirms pārvietošanas darbu sākuma noslēgt līgumu. Par līguma noslēgšanu un konsultācijām vērsties sadarbiba@citrus.lv
6. Projekta izstrādāšanas un realizācijas gaitā ievērot LR "Aizsargjoslu likumu", 2014. gada 1. oktobra MK noteikumu Nr. 500, 501, 502 prasības un Latvijas Republikas Ministru kabineta Noteikumus Nr. 574 par Latvijas būvnormatīvu LBN 008-14 „Inženiertīklu izvietojums”.
7. TN derīgi 1 gadu. Papildus nepieciešamā tehniskā informācija saņemama SIA "Tet" PPUD RRN LVKG, Kaļķu iela 2, Ventspilī.

Piezīmes: Saskaņā ar LR likumu „Elektronisko sakaru likums” III nodaļas, 18. panta, 4. apakšpunktu, elektronisko sakaru tīklu pēc nekustamā īpašuma īpašnieka vai valdītāja prasības pārvieto par attiecīgā nekustamā īpašnieka vai valdītāja līdzekļiem.

Augstāk minēto darbu izpildei nepieciešama projekta izstrāde. Projektēšanas un izbūves darbi veicami saskaņā ar SIA "Tet" tehniskajiem standartiem. Projekta izstrādes gadījumā to saskaņot ar SIA "Tet":

1. Inspektoru pieņemšanas vietās- apraksts www.lattelecom.lv/uzraugi
2. Vai elektroniskā vidē: <http://uzraugi.lattelecom.lv>
3. -



SIA Tet
Vienotais reģ. Nr. 40003052786
PVN reģ. Nr. LV40003052786

Dzirnavu iela 105, Rīga LV-1011, Latvija

tet@tet.lv
tet.lv

SIA „Tet” Tīkla uzraudzības inženieris: Mārtiņš Zole, 29472405

Dokuments un tā saistītie pielikumi ir sagatavoti PDF, vai EDOC datnes formātā.

Elektroniskā vidē veidotās EDOC datnes saturs veido vienotu dokumentu, kura satura sastāvdaļas nav atdalāmas, vai atsevišķi tās vērtējamas kā nepilnīgas.

Datnes autentiskumu apliecina elektroniskais paraksts, tas pārbaudāms www.eparaksts.lv

16.10.2019 Nr. 01-7/ 1337

TEHNISKIE NOTEIKUMI

SIA "Latvijas propāna gāze" paziņo, ka izstrādājot būvprojekta-apliecinājuma karti **"Daudzīvokļu dzīvojamai ēkai Brīvības iela 31, Ventspils energoefektivitātes paaugstināšanai"** paredzēt ēkas sašķidrinātās naftas gāzes pievadu atvērziņšānu no sienas vai iestrādi siltinājuma slānī izpildot sekojošus noteikumus:

1. Izstrādāt tehnisko risinājumu gāzesvada pārvietošanai vai tehnoloģiskās ailes ierīkošanai pie gāzesvadiem.
2. Gāzesvada pārvietošanas risinājumu paredzēt saskaņā ar LBN 243-15 (gatavu risinājumu saņemt no LPG):
 - 2.1. Izbūvēt jaunus gāzesvada izvadus no tērauda likumiem D60,3x3,2mm ar PE C30 izolāciju. Pārejā zeme/gaiss – izolācija f.,Kebu" ar termosarukošu uznavu L=0,7m.
 - 2.2. Jaunus gāzesvada ievadus izvietot 1.0m attālumā no ēkas esošās fasādes.
 - 2.3 . Pirms ievada ēkā paredzēt:
 - DN50(32)PN10 noslēgierīce (lodveida).
 - izolējošais savienojums - monobloks DN50(32)PN10.
 - korkis DN15 ar gala noslēgu.
 - 2.4. Paredzēt jaunu izvietošanu gāzes uzskaites mezglam ar kastes nomaīņu. Kastes stiprinājumu ar jaunu fasādes materiālu izbūvi pēc arhitekta izstrādātā risinājuma.
 - 2.5. Fasādes gāzesvada nomaīņa.
 - 2.6. Ievadau ēkā paredzēt tērauda futlārī D76,1mm, blīvējums – f.,Macrofleks" mod. FR77 (vai analogs).
 - 2.7. Caurules pretkorozijas pārklājums – pēc gruntējuma uzlikšanas nokrāsot ar alkīda krāsu (2 slāņi).
3. Projekta izstrādātājam iespējams izvēlēties fasādes siltinājuma tehnoloģiskās ailes ierīkošanu gāzesvada tuvumā, nodrošinot brīvu piekļuvi to remontam un apkopei. Siltinājuma un dekoratīvo elementu izvietot ne tuvāk par 0.2m uz visām pusēm no gāzesvada.
4. Tehnisko risinājumu saskaņot ar SIA "Latvijas propāna gāze" un citām ieinteresētām organizācijām.
5. TN derīguma termiņš – 2 gadi.

Tehniskais direktors

R.Jurgensons

Energija Jūsu dzīvei.

Kurzemes prospekts 19, Rīga, LV-1067, Latvija, tālr.: (+371)67815025, fakss: (+371) 67413712, e-pasts: lpg@lpg.lv, www.lpg.lv

27000080321



27000080302

27000080309

27000080307

27000080308

27000080306

x=363000
y=354325

Piezīmes:

1. LKS-92 koordinātu sistēma, mēroga koeficients K=0,999861.
2. Latvijas normālo augstumu sistēma (LAS-2000,5).
3. Uzskaites veikta 2019.g.5.septembrī.
4. Inženierzinātniskās komunikācijas daļi apskatītas dabā un salīdzinātas ar projekcijas organizācijām.
5. Uzskaites teritorijas platība 0,35ha.
6. Topogrāfiskie apzinājumi atbilsti atbilstoši MK noteikumu Nr.2811, pielikuma.
7. Uzskaites izstrādātais Ventspils pilsētas vietējā ģeodēziskā tīkla punkti:
Nr.791, x=363364,253, y=353972,568, H=3,520m;
Nr.2027, x=363376,883, y=354182,568, H=3,317m;
Nr.2028, x=363268,508, y=354427,330, H=3,198m.
8. VZD Kadestra informācijas sistēmas datne: 2154757.EDOC, 09.09.2019.
9. Zemes vienību robežas ir atbilstošas atbilstošai zemes kadastrālās uzskaites un vietējā ģeodēziskā tīkla precizitātei un var nesakrist ar situāciju plānā.
10. Ielu saraksta līnijas ir atbilstošas atbilstošajai pašvaldības teritorijas plānojumam.
11. Objekta izveidojuma shēma atbilstoši izmantojot OpenStreetMap kartogrāfiskos materiālus, © OpenStreetMap contributors

EKSPLOATĒJOŠO ORGANIZĀCIJU APBIECINĀJUMS PAR PLĀNĀ UZRĀDĪTO
APAKŠZEMJU KOMUNIKĀCIJU ATBILSTĪBU ŠO ORGANIZĀCIJU ARHĪVU MATERIĀLIEM

Organizācija	Komunikācija	Paraksts	Datums	V.Uzvārds	Piezīmes
SIA "Latvijas Propāna gāze"	gāzesvadi	Paraksts	27.09.2019	E.Egle	
AS "Sadales tīkls"	elektrokabeļi, līnijas	eParaksts	20.09.2019	J.Doniņš	Nr.309020-22/P-5010
SIA "Tel"	sakaru kabeļi, līnijas	eParaksts	02.10.2019	M.Zole	Nr.PH-54369
Pašvaldības SIA "Ūdeka"	ūdensvadi, kanalizācija	Paraksts	27.09.2019	V.Otters	
Pašvaldības SIA "Ventspils siltums"	siltumtīkli	Paraksts	27.09.2019	G.Briedis	
SIA "SkaTVrs"	sakaru kabeļi, līnijas	Paraksts	27.09.2019	V.Janovskis	
Ventspils PPI "Ventspils Digitālais centrs"	IT komunikācijas	Paraksts	27.09.2019	E.Ivāns	
Ventspils pilsētas domes APN progr. inž.	topogrāfija	Paraksts	04.10.2019	Z.Kociņš	

JOE LATVIJA		Reģ.Nr.: 43683857147 A: Atmodas iela 19, Jūrgava, LV-1007 T: (+371) 23777843 E: info@joe-latvija.lv W: www.joe-latvija.lv		Objekts: Brīvības iela 31, Ventspils,		ID Nr.: 460/2018		
						Lapa	Lapas	Mērogs
Vadītājs		M.Bīmanis	11.09.2019.	Pasūtītājs: Pašvaldības SIA "Ventspils nekustamie īpašumi"		1.	1	1:250
Mērmieks Aigars Zūtis Sertifikāts Nr.BC-332		11.09.2019.	Rasējums: Topogrāfiskais plāns					


SKAIDROJOŠS APRAKSTS

Apliecinājuma karte "Daudzdzīvokļu dzīvojamās mājas, Brīvības ielā 31, Ventspilī, vienkāršotā atjaunošana", izstrādāts saskaņā ar līgumu Nr. VNĪP 20019/170, kā arī pamatojoties uz projektēšanas uzdevumu.

OBJEKTA ADRESE	Brīvības iela 31, Ventspils
KADASTRA APZĪMĒJUMI BŪVEI	27000080308001
BŪVJU IEDALĪJUMS GRUPĀ ATBILSTOŠI BŪVNICĪBAS PROCESAM	II
BŪVNICĪBAS VEIDS	Ēkas fasādes vienkāršotā atjaunošana
BŪVES GALVENAIS IZMANTOŠANAS VEIDS	11220103- Daudzdzīvokļu 3-5 stāvu mājas
UGUNSNOTURĪBAS PAKĀPE	U2a
APBŪVES LAUKUMS	850.2 m ²
LIETDERĪGĀ PLATĪBA	3232.3 m ²

OBJEKTU UN ESOŠĀS SITUĀCIJAS RAKSTUROJUMS

Teritorija

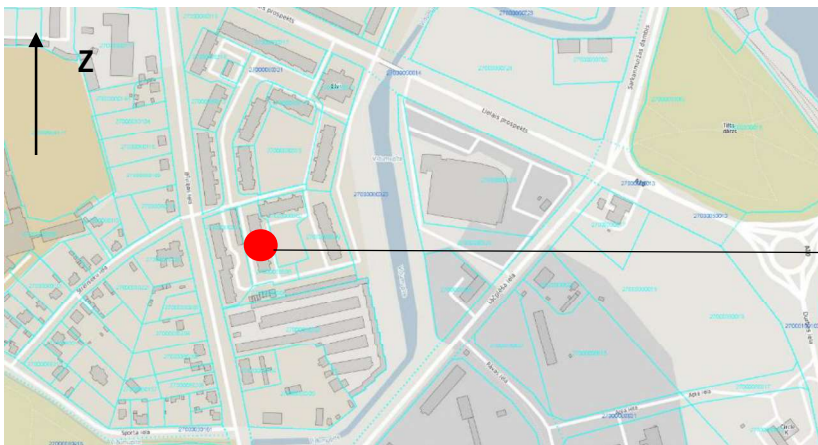

Brīvības iela 31, Ventspils

Attēls Nr 1. Atrašanās vieta.

Ēku un būvju apjomi

Ēka ir regulāras četrstūra formas un ieejas tajā ir no austrumu un rietumu puses. Pie ieejām ir asfalta segums un zāliens. Ēkai no otrā līdz piektajam stāvam ir savienojošais gaitenis uz blakus ēku Strēlnieku ielā 29. Ēkai ir pieci stāvi, četras kāpņu telpas un tajā ir izvietoti 48 dzīvokļi. Dzīvojamā māja būvēta no keramzītbetona paneliem. Ēkai ir dobo dzelzsbetona paneļu starpstāvu pārsegumi ar plakanā jumta konstrukciju ar iekšējo lietuvu ūdens noteci.

Inženiertīkli

Ēka ir pieslēgta pilsētas inženierkomunikācijām – aukstā ūdens apgāde, karstā ūdens apgāde, sadzīves kanalizācija, centrālā apkure, gāze, elektroapgāde.

PROJEKTA RISINĀJUMI

Teritorija

Apstādījumi – Teritorijas labiekārtojumā ietilpst zāliens, veidots dzīvžogs un vītņaugi ap fasādi.. Vītņaugus, kas vijas augšup pa ēkas fasādi paredzēts attīrīt.

Segumi – Pēc pamatu siltināšanas, ieklāt jaunu betona bruģakmens apmali, ievērot nepieciešamo minimālo slīpumu 2° - 3° , lietus ūdens novadīšanai no pamatiem. Gaismas šahtās paredzēts bruģakmens segums. Piegulošajā teritorijā ir asfalts. Teritorijas austrumu un rietumu daļā ir pa 4 ieejām. Ap ēkas pamatiem šauru joslu veido betona plākšņu apmale.

Kāpnes – Projekta ietvaros paredzēts atjaunot visas 8 ēkas ieejas kāpnes ar izlīdzinošo maisījumu, bet ēkas rietumu daļā četrām ieejām paredzētas jaunas margas abās kāpņu pusēs.

Ēkas apjoms

Cokols no ārpuses ir apmests ar cementa javu, daļēji nodrupis, tāpēc, pirms pamatu siltināšanas darbu uzsākšanas, attīrīt pamatu virsmu. Ēkas cokolu siltināt ar 100 mm biezu ekstrudēto putupolistirolu 1.0m dziļumā no zemes virsmas līmeņa 100 mm ($\lambda \leq 0,039 \text{ W/(m}^{\circ}\text{K)}$). Pirms siltināšanas darbiem nepieciešams veikt plaisu blīvēšanu un stiprināšanu. Armēt ar stiklašķiedras sietu un cementa-kaļķa krāsotu apmetumu pēc fasādes krāsu pases. Siltināšanas darbi cokolam jāveic pēc projektā norādīto norobežojošo konstrukciju tipu S3 (skat. AR-03). (Pamatu apmalei paredzēts jauns bruģakmens segums 70 cm platumā). Plānots uzstādīt jaunas metāla restes pagrabā.

Ārsienas –Paredzēts demontēt esošos koka dēļus ēkas austrumu pusē un montēt kokšķiedra plāksni. Ēkas fasādes sienas, kas robežojas ar dzīvokļiem paredzēts siltināt ar 150 mm biezu cieta akmens vati ($\lambda \leq 0,039 \text{ W/(m}^{\circ}\text{K)}$) un stiprināt ar dībeļiem 10gb uz m^2 , izveidot lāseni, logaiņu vietās siltināt ar vismaz 30mm (mērķa biezums 50mm) biezu akmens vati ($\lambda \leq 0,039 \text{ W/(m}^{\circ}\text{K)}$). Caurbrauktuves un erkeru siltināt ar 100mm biezu akmens vati ($\lambda \leq 0,039 \text{ W/(m}^{\circ}\text{K)}$). Pirms siltināšanas darbu uzsākšanas veikt sienas plakņu attīrīšanu no netīrumiem, nepieciešamības gadījumā veikt plaisu gruntēšanu un aizpildīt ar elastīgu šuvju mastiku. Nepieciešams demontēt esošo sienu siltinājumu ēkas galu fasādēs (Ziemeļu un dienvidu pusē). Fasādes siltinājumu paredzēts armēt ar līmjavu un stiklašķiedras sietu, kas atbilst ETICS sertifikācijas dokumentam un projektā norādīto norobežojošo konstrukciju tipu S1 (skat. AR-13). Gruntēt un ierīkot krāsotu fasādes dekoratīvo apmetumu saskaņā ar fasādes krāsu pasi.

Jumtiņi – Uzstādīt jaunu jumta segumu esošajiem jumtiņiem austrumu fasādes pusē, no skārda ieseguma ar biezumu 0.5mm (skat. AR-14). Esošās stiegras apstrādāt ar Mapefer 1K pretkorozijas pārklājumu, no apakšas gruntēt un krāsot ar fasādes krāsu.

Bēniņi - Paredzēts ēkas tehnisko bēniņu grīdas siltināšana ar 300 mm biezu siltumizolācijas slāni ($\lambda \leq 0,041 \text{ W/(m}^{\circ}\text{K)}$), pirms tam iztīrot bēniņus un ieklājot tvaika izolāciju. Beramo akmens vati iestrādāt tā, lai pēc sēšanās būtu 300 mm biezs slānis.

Jumts – Nepieciešams veikt arī jumta seguma sakārtošanu piekausējot ruberoīda segumu un nepieciešamības gadījumā veikt citu konstatēto nepilnību novēršanu. Savienojošo gaiteņa jumtu paredzēts siltināt ar 210+40mm siltumizolācijas slāni. Jumtam plānota jauna lūka. Paredzēts uzstādīt jaunas jumta margas 60cm augstumā pa visu ēkas jumta perimetru no taisnstūrveida caurulēm, metinātām pie plakandzelža. (skat. M-2).

Ēkas logi un durvis – Projektā paredzēts mainīt esošos koka logus uz jauniem PVC logiem. Mainīt visus logus kāpņu telpās un atsevišķos dzīvokļos (specifikāciju skatīt AR-16). Jaunajiem logiem uzstādīt jaunas iekšējās palodzes, bet visiem logiem mainīt ārējās palodzes. Visiem esošajiem PVC logiem paredzēti VentSys vai ekvivalenti svaiga gaisa pieplūdes vārsti. Esošās četras metāla ārdurvis saglabāt un krāsot,

blīvēt, bet esošās astoņas koka ārdurvis ēkas austrumu daļā mainīt uz durvīm pēc projektā norādītā rasējuma.

Pārsegums – Projekta ietvaros paredzēts siltināt pagraba pārsegumu ar 100 mm biezām akmens vates lamellām PAROC CGL 20cy pielīmētām ar līmjavu (siltumvadītspējas koeficients $\lambda \leq 0.037 \text{ W/(m}^{\circ}\text{K)}$). Pirms siltināšanas nepieciešams atzāgēt esošo pagraba šķūnīšu augšpusi un nepieciešamības gadījumā atvirzīt esošās komunikācijas zem siltinājuma zonas, sazinoties ar komunikāciju turētājiem. Pēc siltināšanas nepieciešams nostiprināt šķūnīšu augšpusi.

Lodžijas - Esošos lodžiju logus, kuriem nav PVC aizpildījums demontēt. Lodžiju PVC aizpildījums jā saglabā. Lodžiju griestus atjaunot- attīrīt, gruntēt, izlīdzināt un krāsot, grīdas – atkalt, gruntēt un izlīdzināt ar betona virskārtu.

Vēdināšana- Paredzēta esošās ventilācijas sistēmas tehniskā apkope un bojāto ventilācijas šahtu tīrīšana, nostiprināšana.

Būvdarbu laikā ēku drīkst ekspluatēt.

PIEZĪMES Specifikācijās norādīto iekārtu un materiālu nomaina ir iespējama ar citām tehniski ekvivalentām iekārtām un materiāliem, to saskaņojot autoruzraudzības kārtā un ar Pasūtītāju.

Sastādīja:

Matīss Priede

17.09.2019.

(datums)

(paraksts)


Pārbaudīja:

Arvīds Račinskis

17.09.2019.

(datums)

(paraksts)

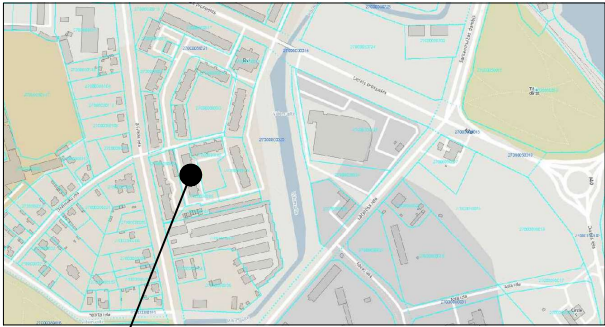1		2		3		4	
				VISPĀRĪGIE RĀDĪTĀJI	
		OBJEKTA NOVIETNES SHĒMA	
A	
B						B	
		Brīvības iela 31, Ventspils	
C		<table border="1"> <thead> <tr> <th colspan="2">PIENĒMTIE APZĪMĒJUMI</th> </tr> <tr> <th>APZĪM.</th> <th>APRAKSTS</th> </tr> </thead> <tbody> <tr> <td></td> <td>Telpas numurs Telpas platība, m²</td> </tr> <tr> <td></td> <td>Griezuma numurs Rasējuma numurs</td> </tr> <tr> <td></td> <td>Sienas sastāva apzīmējums</td> </tr> <tr> <td></td> <td>Siena ar siltinājumu Telpu grupas numurācija</td> </tr> <tr> <td></td> <td>Siena ar siltinājumu Bēniņu lūkas numerācija</td> </tr> <tr> <td></td> <td>Koka laipas</td> </tr> <tr> <td></td> <td>3.stāva pārseguma izolācijas slānis - beramā akmens vate 300 mm biezumā</td> </tr> <tr> <td></td> <td>Jumta tips/ platība</td> </tr> <tr> <td></td> <td>Jumta lūkas numerācija</td> </tr> <tr> <td></td> <td>Griestu tips</td> </tr> <tr> <td></td> <td>Grīdu tips</td> </tr> <tr> <td></td> <td>Proj. betona bruģakmens apmale</td> </tr> <tr> <td></td> <td>Jumta margas</td> </tr> <tr> <td></td> <td>Proj. skārda cepurītes</td> </tr> <tr> <td></td> <td>Restu numerācija</td> </tr> <tr> <td></td> <td>Esošs saglabājams betona bruģakmens</td> </tr> <tr> <td></td> <td>Esoša ēka</td> </tr> <tr> <td></td> <td>Jauns bruģakmens segums</td> </tr> <tr> <td></td> <td>Esošs saglabājams asfalts</td> </tr> <tr> <td></td> <td>Zāliens</td> </tr> <tr> <td></td> <td>Ieeja/izeja ēkā</td> </tr> <tr> <td></td> <td>Projekta robežā saglabājami kokaugi</td> </tr> <tr> <td></td> <td>Objektu un būvu eksplikācijas numerācija</td> </tr> <tr> <td></td> <td>Esošās saglabājamās betona flīzes</td> </tr> <tr> <td></td> <td>Esošs betona segums</td> </tr>
D						D	
E						E	
F						F	

1
2
3
A4

ARHITEKTŪRAS DAĻAS RASĒJUMU SARAKSTS		
LAPAS NR.	NUMURS	RASĒJUMA NOSAUKUMS
1	AR-01	Vispārīgie rādītāji
2	AR-02	Objekta novietnes shēma
3	AR-03	Pagrabstāva plāns
4	AR-04	1.stāva plāns
5	AR-05	2.stāva plāns
6	AR-06	3.stāva plāns
7	AR-07	4.stāva plāns
8	AR-08	5.stāva plāns
9	AR-09	Bēniņu plāns
10	AR-10	Jumta plāns
11	AR-11	Fasādes asīs B-A; Fasādes asīs 1-2
12	AR-12	Fasādes asīs A-B; Fasādes asīs 2-1
13	AR-13	Griezums A-A; Norobežojošo konstrukciju tipi
14	AR-14	Gāzesvads; Mezgls 1; Mezgls 2; Mezgls 3; Mezgls 4; Mezgls 5
15	AR-15	Lodžijas atjaunošana
16	AR-16	Durvis, logi un restes
17	AR-17	Apmetuma sistēma

Piezīmes:

- Izmēri doti milimetros, augstuma atzīmes metros;
- Projekts izstrādāts pamatojoties uz pasūtītāja sastādīto projektēšanas uzdevumu;
- Par nosacīto ±0.000 atzīmi pieņemta galvenās ieejas cokola augšējā atzīme.

IZSTRĀDĀTĀJS			
			
Vienotais reģ. Nr. 43603067147 Būvkomersanta reģ. Nr. 12065 Adrese: Atmodas iela 19, Jelgava, LV- 3007			
Būvspeciālists	A.RAČINSKIS		11.09.2019.
Tehn.izstrādātājs	M.PRIEDE		11.09.2019.
BŪVOBJEKTA NOSAUKUMS			
DAUDZDZĪVOKĻU DZĪVOJAMĀS MĀJAS VIENKĀRŠOTĀ ATJAUNOŠANA			
ADRESE BRĪVĪBAS IELA 31, VENTSPILS		PASŪTĪJUMA NR. VNĪP 2019/170	
RASĒJUMA NOSAUKUMS VISPĀRĪGIE RĀDĪTĀJI			
MĒROGS b/m	MARKA AR	LAPAS KOPĀ 17	ARHĪVA REĢ. NR. 2019/023/AK
STADIJA APLIEC.K.	NUMURS AR-01	LAPAS NR. 1	CAUREJOŠAIS NR.

M1-250












			Brīvības iela 31, Ventspils,	460/2018
Vadītājs: M.Bermanis Mērogs: 1:500 Sertifikāts Nr.BC-332			Pasūtītājs: Pasažvaldības SIA "Ventspils nekustamie īpašumi"	Pasākums: 11.09.2019. 11.09.2019.
				Lapa: 1 Lapas: 1 Mērogs: 1:250

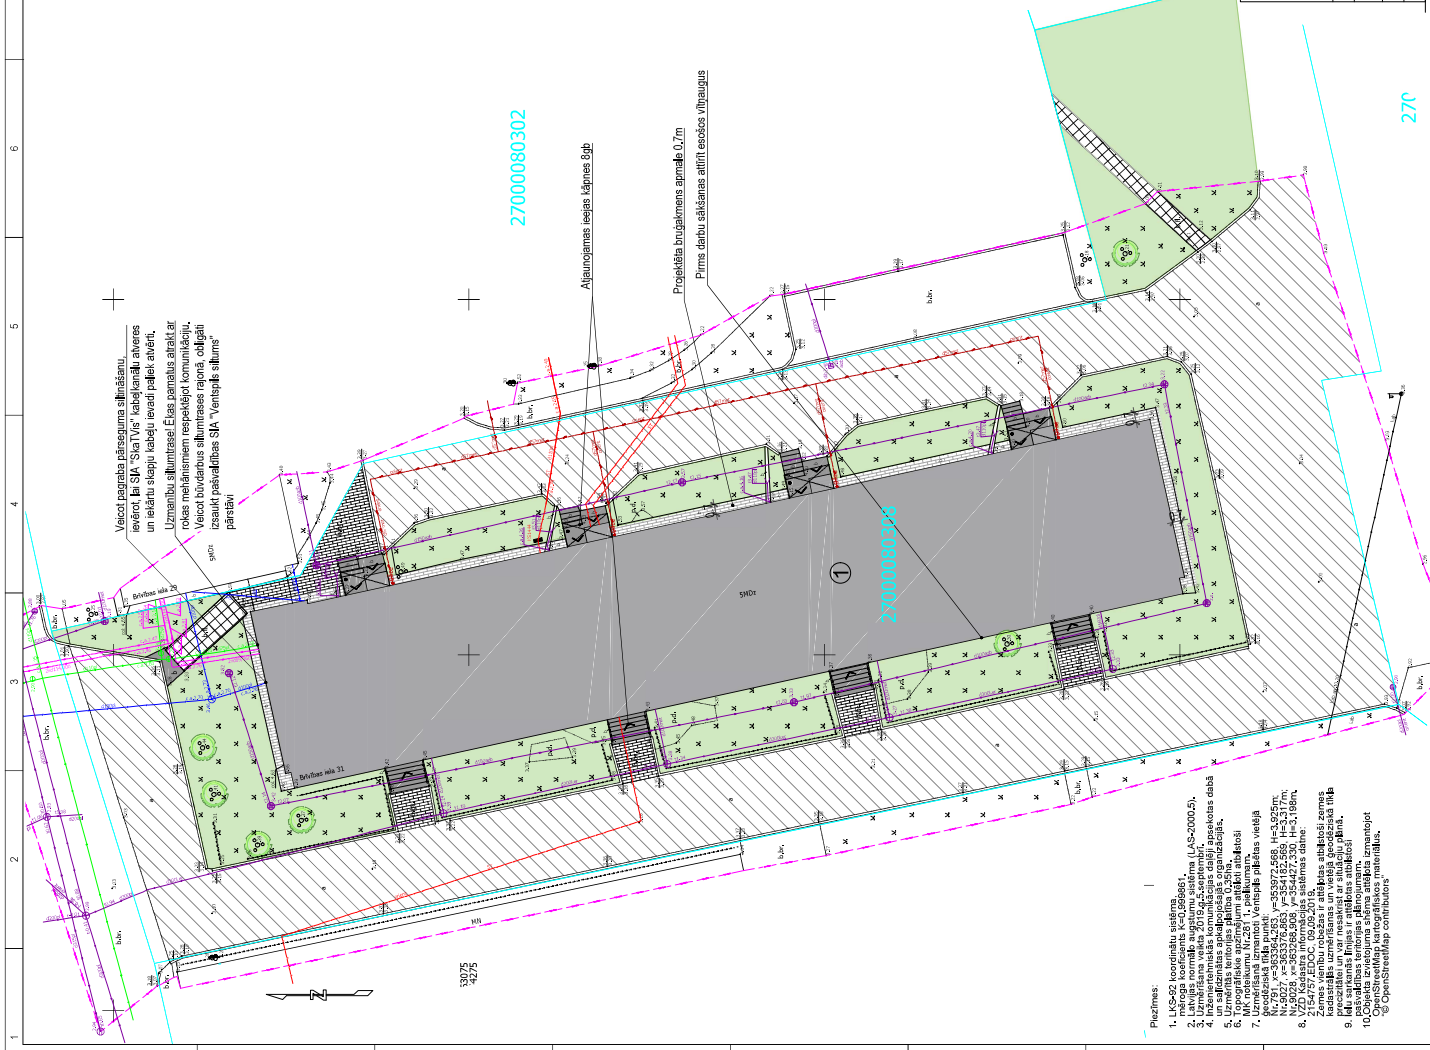





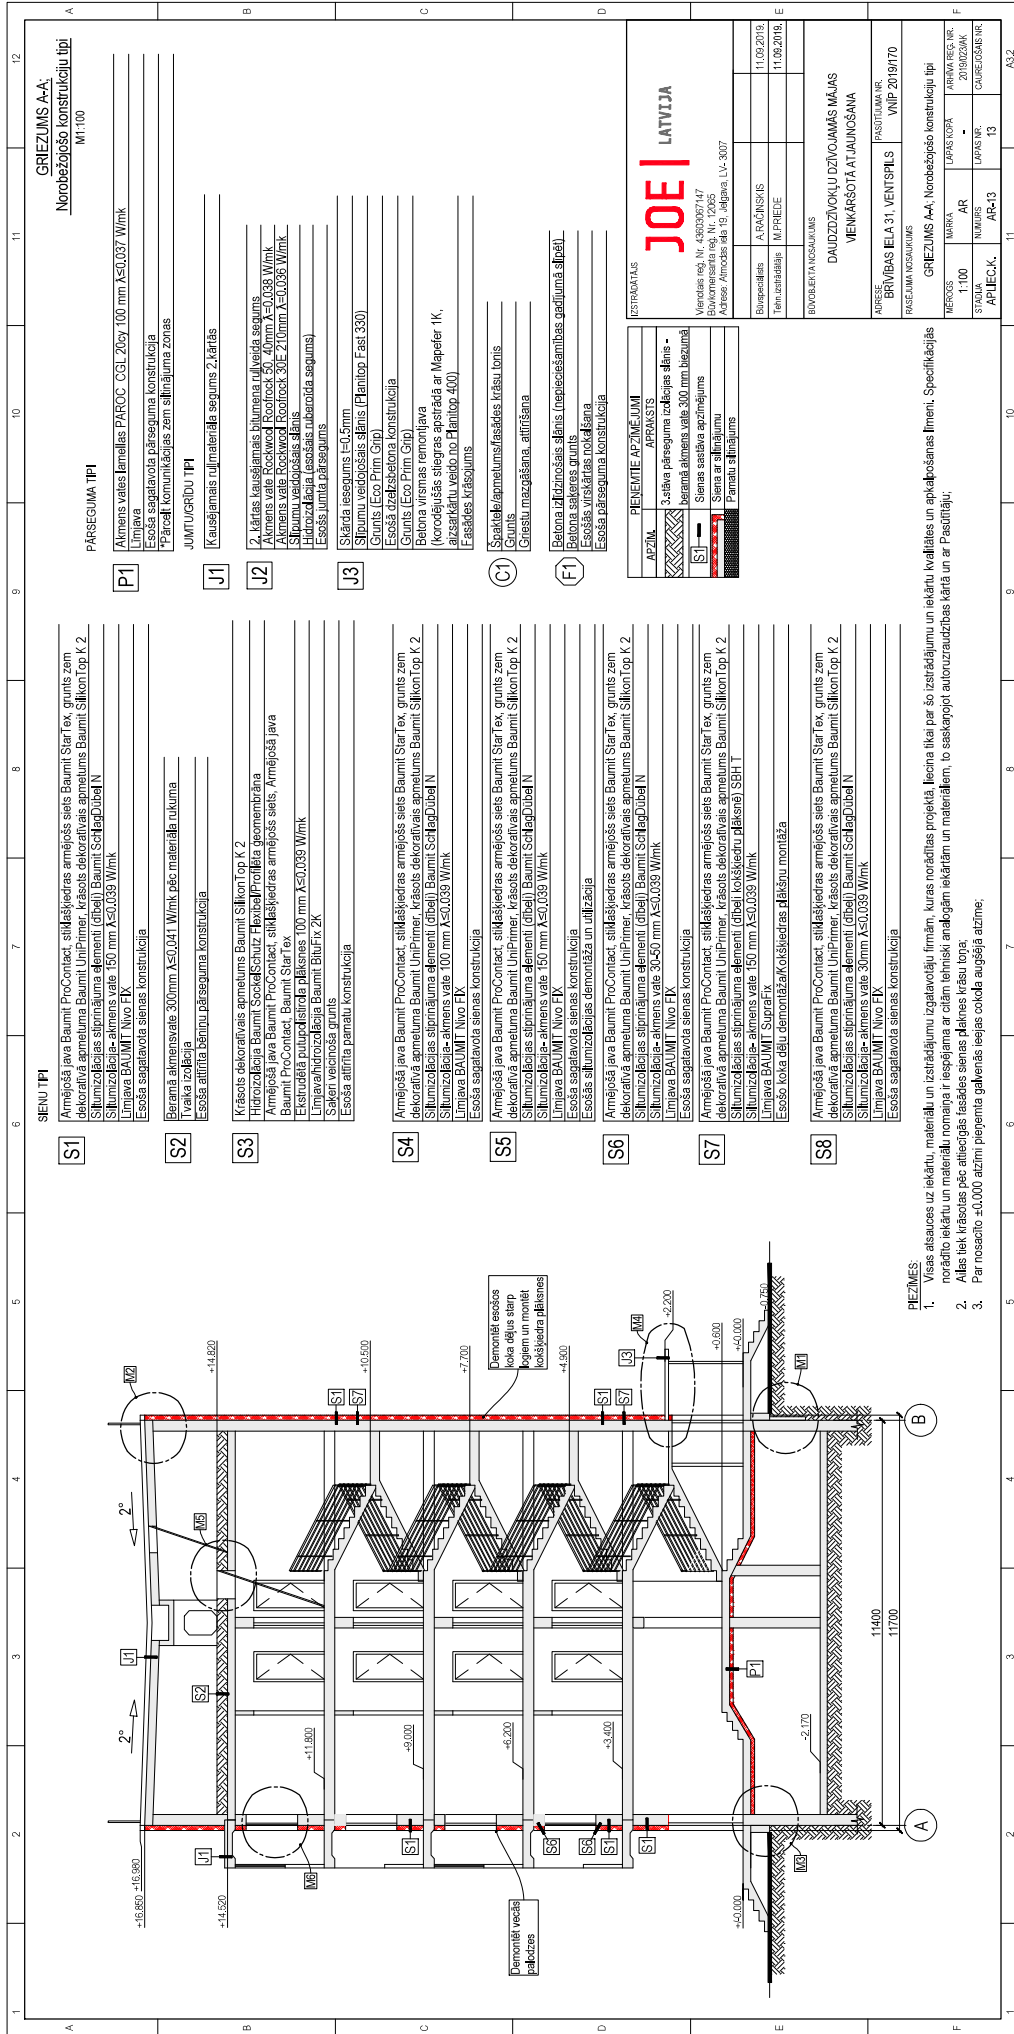


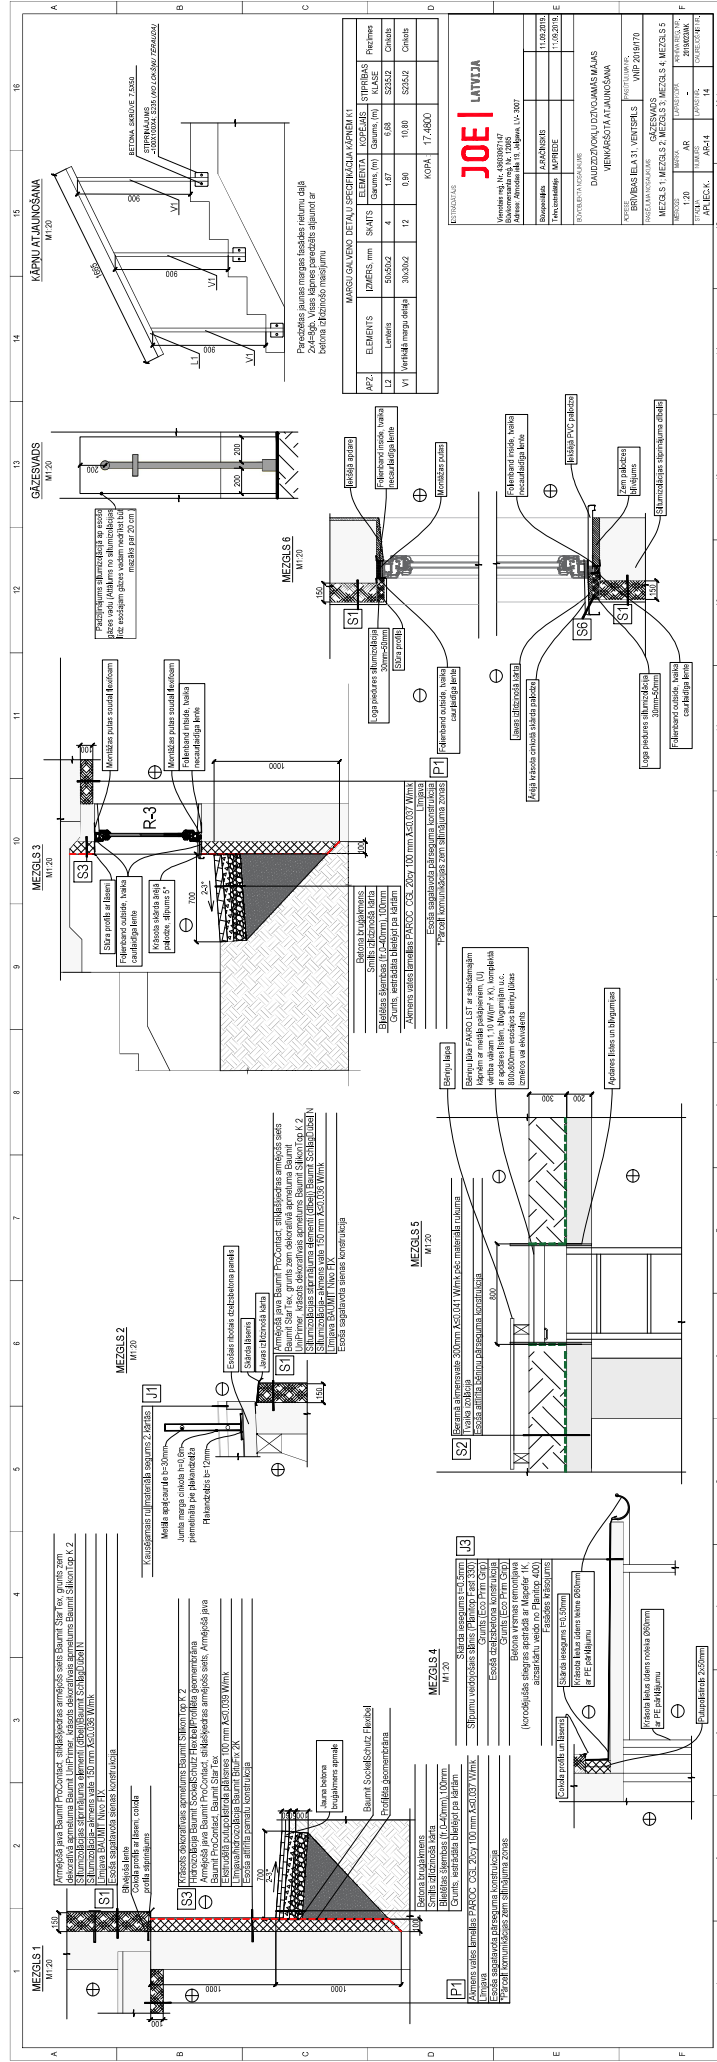

DURVIS, LOGU UN RESTES

M1:100

BĒNIŅU LŪKU SPECIFIKĀCIJA		
MARKA	SKICE	PIEZĪMES
BL-1		Bēniņu lūka FAKRO LST ar sabīdāmajām kāpnēm ar metāla pakāpieniem, (U) vērtība vākam 1,10 W/(m² x K), komplektā ar apdares līstēm, blīvgumijām u.c., 800x800mm esošajās bēniņu lūkas izmēros vai ekvivalents

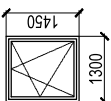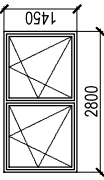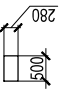LOGU SPECIFIKĀCIJA		
MARKA	SKICE	PIEZĪMES
L-1		Loga rāmja profila materiāls - PVC, stiklojums - selektīvā stikla pakete. Logu kopējais siltuma transmisijas koeficients (U) ne lielāks par 1,1 W/m² K.
L-2		Uzstādīšanu veikt izmantojot hermētizējošas blīvēntas. Svaigā gaisa pieplūdes vārsti
L-3		Neverams PVC kāpņu telpas lōgs. Logu kopējais siltuma transmisijas koeficients (U) ne lielāks par 1,1 W/m² K. Svaigā gaisa pieplūdes vārsti

*Nepieciešams demontēt vecos lodžiju aizsīklojumus (4gb.)


*Visiem logiem paredzētas jaunas skārda pabodzes




*Esošos PVC lodžiju iesīklojumus demontēt un atkārtoti montēt pēc margu uzstādīšanas

Piezīmes:

- 1.Izmērīti doti milimetros, augstuma atzīmes metros;
 - 2.Pirms būvdarbu uzsākšanas precizēt izmērus dabā;
 - 3.Pie visu materiālu iestrādes objektā ievērot ražotāja tehnoloģiskās prasības un rekomendācijas;
 - 4.Projekts izstrādāts pamatojoties uz pasūtītāja sastādīto projektašanas uzdevumu;
- Visiem esošajiem logiem paredzēts iebūvēt VeniSys svaigā gaisa pieplūdes vārstus.

*Nepieciešams demontēt vecos lodžiju aizsīklojumus (4gb.)

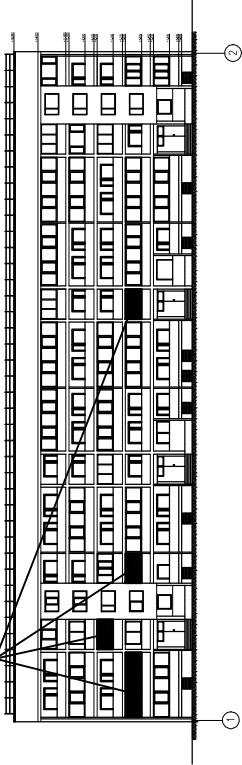

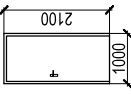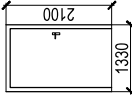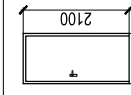DURVJU SPECIFIKĀCIJA		
MARKA	SKICE	PIEZĪMES
AD-1		Metāla durvis, krāsotas. Durvju kopējais siltuma transmisijas koeficients (U) ne lielāks par 1,80 W/m² K. Durvju dizainu precizēt. Uzstādīšanu veikt izmantojot hermētizējošas blīvēntas.
AD-2		Metāla avārijas tipa durvis ar elektromagnētiskajām atslēgām, krāsotas EI=30. Durvju kopējais siltuma transmisijas koeficients (U) ne lielāks par 1,80 W/m² K. Durvju dizainu precizēt. Uzstāda hidroaizsildīšanu durvju aizvērēju GU OTS 430. Uzstādīšanu veikt izmantojot hermētizējošas blīvēntas.
D-3		Metāla durvis, krāsotas. Durvju kopējais siltuma transmisijas koeficients (U) ne lielāks par 1,80 W/m² K. Durvju dizainu precizēt. Uzstāda hidroaizsildīšanu durvju aizvērēju GU OTS 430. Uzstādīšanu veikt izmantojot hermētizējošas blīvēntas.

JUMTA LŪKU SPECIFIKĀCIJA		
MARKA	IZMĒRS, mm	SKAITS (gab.)
JL-1	800 x 750	2

U vērtība, W/m²K

2

1,8

IZSTRĀDĀTAJAS

JOE | **LATVIJA**

Vienotais reģ. Nr. 430303067147
Būvkomersanta reģ. Nr. 12065
Adrese: Almodas iela 19, Jelgava, LV- 3007

Būvspeciālists	A.RAČINSKIS	11.09.2019.
Tehnizstrādātājs	M.PRIEDE	11.09.2019.

BŪVOBIEKTA NOSAUKUMS

DAUDZDZĪVOKĻU DZĪVOJAMĀS MĀJAS
VIENKĀRŠOTĀ ATJAUNOŠANA

ADRESE: BRĪVĪBAS IELA 31, VENTSPILS	PASŪTĪJUMA NR. VNIP 2019/170
--	---------------------------------

RĀSĒJUMA NOSAUKUMS

DURVIS, LOGU UN RESTES

MĒROGS 1:100; 1:500	MARKA AR	LAPAS KOPĀ -	ARHIVA REĢ. NR. 2019/023/4K
STACIJA APLIEC.K.	NUMURS AR-16	LAPAS NR. 16	CAUREJOSĀB NR.

7

6

5

4

3

2

1

F

E

D

C

B

A

	1	2	3	4																														
A	APMETUMA SISTĒMA																																	
B																																		
C	Dībeļi Baunit SchlagDübel N 10gb/m2																																	
D	Projektā paredzēta BAUMIT PROSYSTEM vai ekvivalenta sistēma.																																	
E	IZSTRĀDĀTĀJS JOE LATVIJA Vienotais reģ. Nr. 43603067147 Būvkomersanta reģ. Nr. 12065 Adrese: Atmodas iela 19, Jelgava, LV- 3007 <table border="1" style="width: 100%; border-collapse: collapse;"> <tr> <td style="width: 33%;"></td> <td style="width: 33%;"></td> <td style="width: 33%;"></td> </tr> <tr> <td>Būvspeciālists</td> <td>A.RAČINSKIS</td> <td>11.09.2019.</td> </tr> <tr> <td>Tehn.izstrādātājs</td> <td>M.PRIEDE</td> <td>11.09.2019.</td> </tr> <tr> <td></td> <td></td> <td></td> </tr> </table> BŪVOBJEKTA NOSAUKUMS DAUDZDZĪVOKĻU DZĪVOJAMĀS MĀJAS VIENKĀRŠOTĀ ATJAUNOŠANA <table border="1" style="width: 100%; border-collapse: collapse;"> <tr> <td style="width: 60%;"> ADRESE BRĪVĪBAS IELA 31, VENTSPILS </td> <td style="width: 40%;"> PASŪTĪJUMA NR. VNĪP 2019/170 </td> </tr> </table> RASĒJUMA NOSAUKUMS APMETUMA SISTĒMA <table border="1" style="width: 100%; border-collapse: collapse;"> <tr> <td style="width: 25%;">MĒROGS</td> <td style="width: 25%;">MARKA</td> <td style="width: 25%;">LAPAS KOPĀ</td> <td style="width: 25%;">ARHĪVA REĢ. NR.</td> </tr> <tr> <td>b/m</td> <td>AR</td> <td>-</td> <td>2019/023/AK</td> </tr> <tr> <td>STADIJA</td> <td>NUMURS</td> <td>LAPAS NR.</td> <td>CAUREJOŠAIS NR.</td> </tr> <tr> <td>APLIEC.K.</td> <td>AR-17</td> <td>17</td> <td></td> </tr> </table>							Būvspeciālists	A.RAČINSKIS	11.09.2019.	Tehn.izstrādātājs	M.PRIEDE	11.09.2019.				ADRESE BRĪVĪBAS IELA 31, VENTSPILS	PASŪTĪJUMA NR. VNĪP 2019/170	MĒROGS	MARKA	LAPAS KOPĀ	ARHĪVA REĢ. NR.	b/m	AR	-	2019/023/AK	STADIJA	NUMURS	LAPAS NR.	CAUREJOŠAIS NR.	APLIEC.K.	AR-17	17	
Būvspeciālists	A.RAČINSKIS	11.09.2019.																																
Tehn.izstrādātājs	M.PRIEDE	11.09.2019.																																
ADRESE BRĪVĪBAS IELA 31, VENTSPILS	PASŪTĪJUMA NR. VNĪP 2019/170																																	
MĒROGS	MARKA	LAPAS KOPĀ	ARHĪVA REĢ. NR.																															
b/m	AR	-	2019/023/AK																															
STADIJA	NUMURS	LAPAS NR.	CAUREJOŠAIS NR.																															
APLIEC.K.	AR-17	17																																
F	1	2	3	A4																														

DARBU ORGANIZĒŠANAS PROJEKTS

1. Vispārīgā daļa.

Daudzdzīvokļu dzīvojamās mājas Brīvības ielā 31, Ventspilī, ēkas fasāžu vienkāršotās atjaunošanas un darbu organizācijas projekts izstrādāts, pamatojoties uz SIA "JOE" izstrādātā Daudzdzīvokļu dzīvojamās mājas Brīvības ielas 31 ēkas fasāžu vienkāršotās atjaunošanas darbu projekta datiem. Darbu organizācijas projekts izstrādāts saskaņā ar Būvniecības likuma, Darba aizsardzības likuma, Vispārīgo būvnoteikumu, LBN 310 - 14 un LBN 202 – 18 prasībām, MK noteikumi Nr. 529, Nr.551, Nr.500. Būvniecības ilgums plānots 4 mēneši.

2. Būvlaukuma organizācija.

Būvlaukuma organizācijas shēma lapā DOP-02

3. Būvlaukuma sagatavošana un uzturēšana.

Būvdarbu sagatavošanas procesā veicami nepieciešamie organizatoriskie pasākumi, kā arī darbi būvlaukumā un ārpus tā, lai nodrošinātu būvdarbu sekmīgu norisi un visu būvdarbu dalībnieku saskaņotu darbību. Objektu visu būvniecības laiku paredzēts ekspluatēt. Visā būvniecības laikā jānodrošina ēkas iedzīvotāju un apmeklētāju brīva piekļuve ēkai. Uz visu būvniecības laiku iekārtojams inventārais saliekamais būvlaukuma nožogojums $H=2,0$ m. Jāizveido veramus vārtus mehānismu iebraukšanai vismaz $4,0$ m platumā. Iebrauktuvi būvlaukumā organizēt no ēkas rietumu puses. Vārtiem jābūt slēdzamiem. Nepiederošu personu atrašanās būvlaukumā bez pavadošās personas klātbūtnes, kategoriski aizliegta. Būvlaukumā izvietojami celtnieku sadzīves vagoniņi, būvmateriālu krautnes, WC un apsarga vieta. Vagoniņos izveidot darba vietu būvdarbu vadītājam. Blakus būvgužu konteinerim izvietojams ugunsdzēsības stends. Izvietojamo prožektoru daudzumu noteikt pēc konkrētās situācijas. Būvtafele stiprināma uz speciāli gatavotiem stiprinājumiem. Būvlaukums regulāri atbrīvojams no būvgužiem u.c. ražošanas atkritumiem, irejot konteineru. Dzeramais ūdens jāpieved un jāizvieto sadzīves telpās.

4. Montāžas darbi.

Fasāžu siltināšana.

1. Darbu veikšanai nepieciešams uzstādīt sastatnes ar drošības margām un kāpnēm. Visa fasādes darba fronte papildus nodrošināma ar aizsargsietu. Pie ēkas ieejas jāizbūvē pagaidu tuneļi, nodrošinot ēkas iedzīvotāju un apmeklētāju brīvu piekļuvi ēkai.
2. *Montāžas slodzes būvniecības laikā un to ietekme uz nesošām konstrukcijām un blakus esošajām ēkām* – piegādātos materiālus paredzēts novietot ārpus ēkas, norādītajās krautņu vietās. Slodzes uz piebraucamajiem ceļiem un būvmateriālu glabāšanas vietās nedrīkst pārsniegt 15kN/m^2 , bet tiešā ēkas tuvumā (2m attālumā no ēkas fasādes) slodze uz pamatiem nedrīkst pārsniegt 4kN/m^2 , Būvniecības gaitā uz ēkas nesošajām konstrukcijām ir iespējams novietot būvmateriālus, kuru slodze nav lielāka par atļauto normatīvo slodzi.

5. Darba aizsardzība.

Darba aizsardzības pasākumi atbilstoši šī objekta darba aizsardzības un ugunsdrošības plānam. Ja šajā darba aizsardzības un ugunsdrošības plāna kādā sadaļā nav noteiktas konkrētas prasības, tad galvenais būvuzņēmējs darbus organizē, ievērojot LR "Darba aizsardzības likuma" un MK noteikumu prasības Nr.92. Īpaša uzmanība jāvelta darbam ar pacelšanas mehānismiem, darbiem, kuru procesā rodas putekļi un paaugstināts troksnis. Visiem strādniekiem un ITP jābūt apmācītiem būvdarbu drošības tehnikā, darbam ar pacelšanas mehānismiem, ugunsdrošībā, elektroinstrumentu lietošanā un viņiem jābūt attiecīgiem zināšanu apliecinājošiem dokumentiem. Visiem būvniecībā iesaistītajiem strādniekiem jābūt nodrošinātiem ar speciālo darba apģērbu un apaviem atbilstoši veicamo darbu specifikai un klimatiskajiem apstākļiem. Visiem strādniekiem un personālam ir jābūt nodrošinātiem ar individuāliem darba aizsardzības līdzekļiem un būvuzņēmēja pienākums ir sekot to lietošanas kārtībai atbilstoši instrukcijām.

6. Būvdarbu veikšanas dokumentācija.

Būvdarbu veikšanas laikā regulāri jāaizpilda Vispārīgos būvnoteikumus IX nodaļas 100.7., 100.8. punktos norādītā dokumentācija. Veicot atbildīgu ēkas konstrukciju, kā arī nākošajos darba posmos aizsegtu ēkas daļu izbūvi, pēc darbu pabeigšanas obligāti jāveic šo darbu atrādišana būvuzraugam. Pēc tam jā sastāda nozīmīgo konstrukciju vai segto darbu akti. Sastādītos aktus reģistrē būvdarbu žurnālā. Būvdarbu žurnālā reģistrē arī būvlaukumā piegādātos būvmateriālus, to īpašību deklarācijas un citus apliecinājošos dokumentus.

7. Būvdarbu kvalitātes kontrole.

Saskaņā ar Vispārīgo būvnoteikumu IX nodaļas 93.6., 99., 100.6., 100.7. punktu, par darbu kvalitāti ir atbildīgs būvuzņēmējs. Būvdarbu kvalitātes kontrole ietver:

- būvdarbu veikšanas dokumentācijas, piegādāto materiālu, izstrādājumu un konstrukciju, ierīču, mehānismu un līdzīgu iekārtu sākotnējo pārbaudi,
- darbu veikšanas procesa kontroli,
- pabeigtā (nododamā) darba veida vai būvdarbu cikla noslēguma kontroli.

Pabeigtos nozīmīgo konstrukciju vai segtos darbus pieņem ar pieņemšanas aktiem (MK noteikumi Nr.529 12. pielikums un MK noteikumi Nr.551 8. pielikums). Nav pieļaujama sekojošo veicamo darbu uzsākšana, ja pasūtītāja un būvuzņēmēja pārstāvji nav sastādījuši un darba veikšanas vietā parakstījuši pieņemto darbu segto darbu pieņemšanas aktu.

8. Vides aizsardzības pasākumi.

Jānodrošina sadzīves un būvniecības procesa laikā radušos atkritumu savākšana, uzglabāšana un utilizācija atbilstoši "Atkritumu apsaimniekošanas likuma" prasībām. Izmantojot būvniecības tehniku un autotransportu, jāizslēdz iespēja naftas produktu noplūšanai apkārtējā vidē, ja tomēr tāda tiek konstatēta, tad būvuzņēmējam jānodrošina atbilstoši līdzekļi noplūdušo naftas produktu savākšanai, uzglabāšanai un nodošanai licencētām pārstrādes firmām. Mehānizētie darbu procesi jāorganizē tā, lai ar vienu un to pašu iekārtu varētu paveikt pēc iespējas vairāk darbu procesu, tādējādi samazinot tehnikas vienību skaitu objektā, kas savukārt samazina trokšņu līmeni, kas mazāk traucētu apkārtējiem iedzīvotājiem. Darbu izpildē ir izmantojami apkārtējai videi nekaitīgi būvmateriāli. Visas būvniecības laikā strādājošie jānodrošina ar pārvietojamām tualetēm vai iespēju izmantot funkcionējošu tualeti kādā esošajā ēkā. Pēc būvdarbu pabeigšanas veikt teritorijas sakopšanu, zālāju atjaunošanu.

Sastādīja:

Matīss Priede

(Paraksts)


(Datums)


Pārbaudīja:

Arvīds Račinskis

(Paraksts)

(Datums)

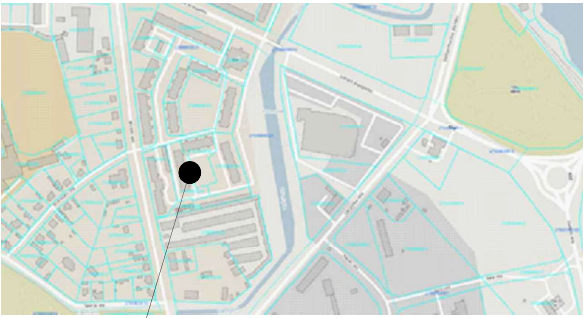	1	2	3	4	
A	<u>VISPĀRĪGIE RĀDĪTĀJI</u>	
B	<table border="1"> <tr> <th colspan="3">ĢENERĀLPLĀNA RASĒJUMU SARAKSTS</th> </tr> <tr> <th>LAPAS NR.</th> <th>NUMURS</th> <th>RASĒJUMA NOSAUKUMS</th> </tr> <tr> <td>1</td> <td>DOP-01</td> <td>Vispārīgie rādītāji</td> </tr> <tr> <td>2</td> <td>DOP-02</td> <td>Darbu organizēšanas shēma</td> </tr> </table>		ĢENERĀLPLĀNA RASĒJUMU SARAKSTS			LAPAS NR.	NUMURS	RASĒJUMA NOSAUKUMS	1	DOP-01	Vispārīgie rādītāji	2	DOP-02	Darbu organizēšanas shēma	 Brīvības iela 31, Ventspils																													
ĢENERĀLPLĀNA RASĒJUMU SARAKSTS	
LAPAS NR.	NUMURS	RASĒJUMA NOSAUKUMS	
1	DOP-01	Vispārīgie rādītāji	
2	DOP-02	Darbu organizēšanas shēma	
C	<table border="1"> <tr> <th colspan="2">PIEŅĒMTIE APZĪMĒJUMI</th> </tr> <tr> <th>APZĪM.</th> <th>APRAKSTS</th> </tr> <tr> <td></td> <td>Esoša ēka</td> </tr> <tr> <td>①</td> <td>Objektu un būvju eksplikācijas numerācija</td> </tr> <tr> <td>■</td> <td>Būvtafele</td> </tr> <tr> <td>1</td> <td>Sadzīves telpa, ofiss - konteineri</td> </tr> <tr> <td>2</td> <td>Noliktavas konteiners</td> </tr> <tr> <td>3</td> <td>Būvgružu konteiners</td> </tr> <tr> <td>4</td> <td>Materiālu novietne</td> </tr> <tr> <td>5</td> <td>Tualete</td> </tr> <tr> <td>6</td> <td>Ugunsdzēsības iekārta (inventārs)</td> </tr> <tr> <td>→</td> <td>Cilvēku evakuācijas virzieni</td> </tr> <tr> <td>→</td> <td>Ugunsdzēsības un glābšanas tehnikas kustības virziens</td> </tr> <tr> <td>---</td> <td>Pagaidu žogs</td> </tr> <tr> <td>---</td> <td>Sastatņu novietne</td> </tr> <tr> <td>---</td> <td>Zemes gabala robeža</td> </tr> <tr> <td>---</td> <td>Pagaidu tuneļi</td> </tr> </table>				PIEŅĒMTIE APZĪMĒJUMI		APZĪM.	APRAKSTS		Esoša ēka	①	Objektu un būvju eksplikācijas numerācija	■	Būvtafele	1	Sadzīves telpa, ofiss - konteineri	2	Noliktavas konteiners	3	Būvgružu konteiners	4	Materiālu novietne	5	Tualete	6	Ugunsdzēsības iekārta (inventārs)	→	Cilvēku evakuācijas virzieni	→	Ugunsdzēsības un glābšanas tehnikas kustības virziens	---	Pagaidu žogs	---	Sastatņu novietne	---	Zemes gabala robeža	---	Pagaidu tuneļi						
PIEŅĒMTIE APZĪMĒJUMI	
APZĪM.	APRAKSTS	
	Esoša ēka	
①	Objektu un būvju eksplikācijas numerācija	
■	Būvtafele	
1	Sadzīves telpa, ofiss - konteineri	
2	Noliktavas konteiners	
3	Būvgružu konteiners	
4	Materiālu novietne	
5	Tualete	
6	Ugunsdzēsības iekārta (inventārs)	
→	Cilvēku evakuācijas virzieni	
→	Ugunsdzēsības un glābšanas tehnikas kustības virziens	
---	Pagaidu žogs	
---	Sastatņu novietne	
---	Zemes gabala robeža	
---	Pagaidu tuneļi	
D	
E	<table border="1"> <tr> <td colspan="4"> IZSTRĀDĀTĀJS JOE LATVIJA Vienotais reģ. Nr. 43603067147 Būvkomersanta reģ. Nr. 12065 Adrese: Atmodas iela 19, Jelgava, LV- 3007 </td> </tr> <tr> <td>Būvspeciālists</td> <td>A.RAČINSKIS</td> <td></td> <td>11.09.2019.</td> </tr> <tr> <td>Tehn.izstrādātājs</td> <td>M.PRIEDE</td> <td></td> <td>11.09.2019.</td> </tr> <tr> <td colspan="4"> BŪVOBJEKTA NOSAUKUMS DAUDZDZĪVOKĻU DZĪVOJAMĀS MĀJAS VIENKĀRŠOTĀ ATJAUNOŠANA </td> </tr> <tr> <td colspan="2"> ADRESE BRĪVĪBAS IELA 31, VENTSPILS </td> <td colspan="2"> PASŪTĪJUMA NR. VNĪP 2019/170 </td> </tr> <tr> <td colspan="4"> RASĒJUMA NOSAUKUMS VISPĀRĪGIE RĀDĪTĀJI </td> </tr> <tr> <td>MĒROGS</td> <td>MARKA</td> <td>LAPAS KOPĀ</td> <td>ARHĪVA REĢ. NR.</td> </tr> <tr> <td>b/m</td> <td>DOP</td> <td>-</td> <td>2019/023/AK</td> </tr> <tr> <td>STADIJA</td> <td>NUMURS</td> <td>LAPAS NR.</td> <td>CAUREJOŠAIS NR.</td> </tr> <tr> <td>APLIEC.K.</td> <td>DOP-01</td> <td>1</td> <td></td> </tr> </table>				IZSTRĀDĀTĀJS JOE LATVIJA Vienotais reģ. Nr. 43603067147 Būvkomersanta reģ. Nr. 12065 Adrese: Atmodas iela 19, Jelgava, LV- 3007				Būvspeciālists	A.RAČINSKIS		11.09.2019.	Tehn.izstrādātājs	M.PRIEDE		11.09.2019.	BŪVOBJEKTA NOSAUKUMS DAUDZDZĪVOKĻU DZĪVOJAMĀS MĀJAS VIENKĀRŠOTĀ ATJAUNOŠANA				ADRESE BRĪVĪBAS IELA 31, VENTSPILS		PASŪTĪJUMA NR. VNĪP 2019/170		RASĒJUMA NOSAUKUMS VISPĀRĪGIE RĀDĪTĀJI				MĒROGS	MARKA	LAPAS KOPĀ	ARHĪVA REĢ. NR.	b/m	DOP	-	2019/023/AK	STADIJA	NUMURS	LAPAS NR.	CAUREJOŠAIS NR.	APLIEC.K.	DOP-01	1	
IZSTRĀDĀTĀJS JOE LATVIJA Vienotais reģ. Nr. 43603067147 Būvkomersanta reģ. Nr. 12065 Adrese: Atmodas iela 19, Jelgava, LV- 3007	
Būvspeciālists	A.RAČINSKIS		11.09.2019.	
Tehn.izstrādātājs	M.PRIEDE		11.09.2019.	
BŪVOBJEKTA NOSAUKUMS DAUDZDZĪVOKĻU DZĪVOJAMĀS MĀJAS VIENKĀRŠOTĀ ATJAUNOŠANA	
ADRESE BRĪVĪBAS IELA 31, VENTSPILS		PASŪTĪJUMA NR. VNĪP 2019/170	
RASĒJUMA NOSAUKUMS VISPĀRĪGIE RĀDĪTĀJI	
MĒROGS	MARKA	LAPAS KOPĀ	ARHĪVA REĢ. NR.	
b/m	DOP	-	2019/023/AK	
STADIJA	NUMURS	LAPAS NR.	CAUREJOŠAIS NR.	
APLIEC.K.	DOP-01	1	
F	VISPĀRĪGIE NORĀDĪJUMI - Darbu organizācijas projekts izstrādāts ievērtējot objekta darba apstākļus, galvenos veicamos būvdarbus, to veikšanas ieteicamo secību, iespējamās optimālākos paņēmienus, kā arī ietver būtiskākos darba aizsardzības norādījumus; - Konkrētus darbu veikšanas risinājumus pieņem būvuzņēmējs, izstrādājot darbu veikšanas projektu; - Galvenais būvuzņēmējs un darbuuzņēmēji drīkst uzsākt būvdarbus būvobjektā tikai pēc tam, kad tie ir izstrādājuši un saskaņojuši darbu veikšanas projektus (DVP), saskaņā ar kuriem būvdarbu gaitā jānodrošina visu konstrukciju izturība, vispārējā un vietējā noturība visā būvniecības laikā, kā arī drošības tehnikas ievērošana.	
	1	2	3	A4	

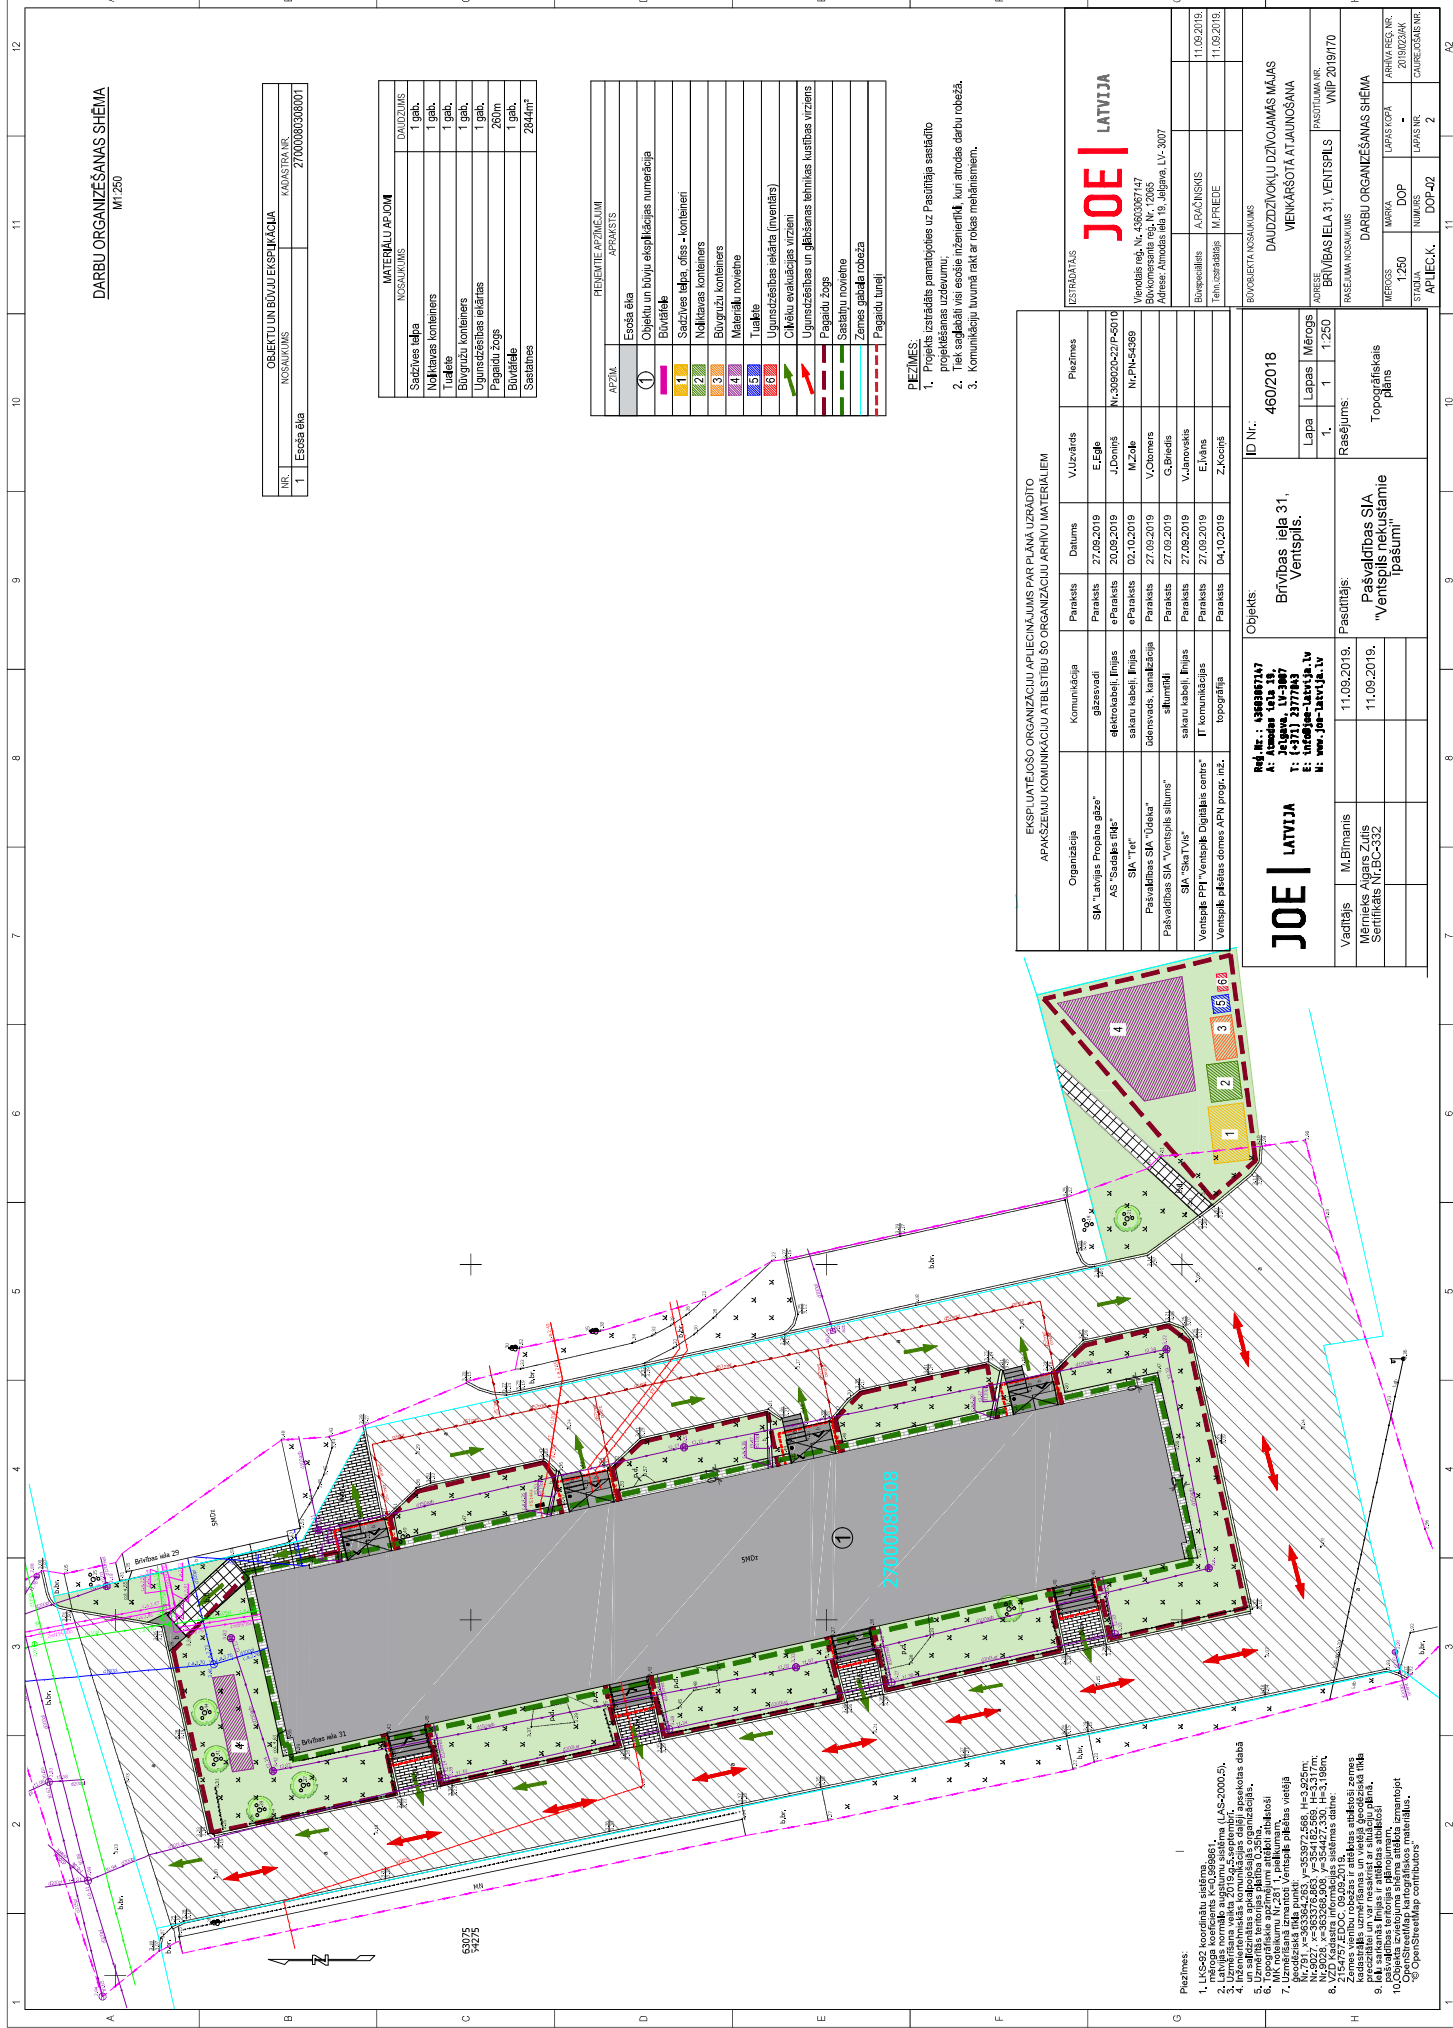




PIEZĪMES:

1. Projekts
2. Tiek sa
3. Komun


[illegible]

BIVOLĒBĒTĀJOS KĀRĪNĀKUS DAUDZDZĒVĒJUMU DZĪVOJAMAS MĀJAS VĒNĒKŠOTĀ ATJAUNOŠANA	PASTĪSĪLUMA NR. VN19 2017/170	ARHIVA REĢ. NR. 2019/0230AK CAURĒJŠĀBĀ NR. 2
DARBU ORGANIZĒŠANAS SHĒMA		
ADRESE BRĪVIBAS IELA 31, VENTSPĪLS RASELĀJA VASŅUKUŠS	MĀRŠA 1250 DOP NĒMĀRS DOP-02	LAPAS KĀPA - LAPAS NR. 2
MĒROGS 1:250 STADIJA APĪECĒK		

[illegible][illegible]

Izstrādātā ĒKAS KRĀSU PASE saskaņota:

PILSĒTAS GALVENAIS ARHITEKTS _____

* PILSĒTAS GALVENĀ ARHITEKTA VIETNIKS
VĒSTURISKĀS PILSĒTVIDES JAUTĀJUMOS _____

** PILSĒTAS GALVENAIS MĀKSLINIEKS _____

Pirms krāsošanas darbu uzsākšanas, krāsu tonu paraugi:
☐ jāsaskaņo ☐ nav jāsaskaņo

Krāsu tonu paraugu saskaņošanas kārtība:

- uz sagatavotas ēkas senas uzkrāsājami visu tonu paraugi, ne mazāk kā 1m² laukumā, atbilstoši ĒKP saskaņotajiem toniem;
- krāsošanu drīkst uzsākt tikai pēc krāsu tonu paraugu saskaņošanas ar pilsētas galveno arhitektu un/vai pilsētas galveno mākslinieku un/vai galvenā arhitekta vietnieku vēsturiskās pilsētvides jautājumos.

Krāsu tonu paraugi saskaņoti:

Piezīmes, izmaiņas: _____

PILSĒTAS GALVENAIS ARHITEKTS _____

* PILSĒTAS GALVENĀ ARHITEKTA VIETNIKS
VĒSTURISKĀS PILSĒTVIDES JAUTĀJUMOS _____

** PILSĒTAS GALVENAIS MĀKSLINIEKS _____

- * aizsargājamās apbūves teritorijās
- ** aizvietojoņi pilsētas galveno arhitektu un gadījumos, ja tas noteikts Plānošanas un arhitektūras uzdevumā vai ir noteicis Arhitektūras un pilsētbūvniecības nodarbes varētājs vai pilsētas galvenais arhitekts.

ĒKAS KRĀSU PASE

OBJEKTS *Daudzdzīvokļu dzīvojamās mājas
vienkāršotā atjaunošana*


ADRESE *Brīvības iela 31, Ventspils*

OBJEKTA ĪPAŠNIEKS *Pašvaldības SIA "Ventspils nekustamie īpašumi"*

PASES AUTORS *SIA "JOE"*

PĒC KRĀSU TONU PARAUGU SAKAŅOŠANAS
ĒKAS KRĀSU PASE SAKAŅOTA:

PILSĒTAS GALVENAIS ARHITEKTS _____

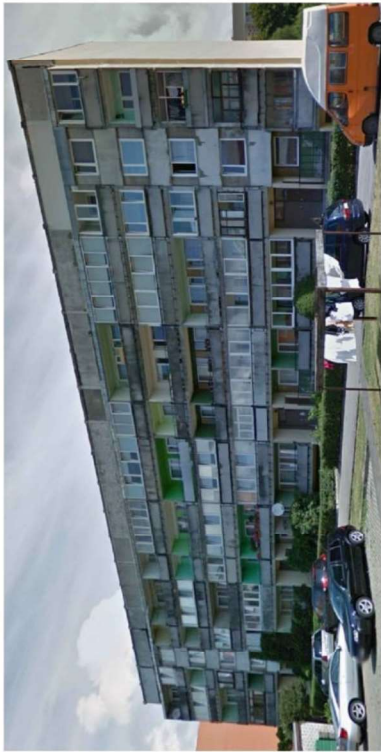

ĒKAS VISPĀRĪGAIS RAKSTUROJUMS

1. Ēkas funkcija: _____
2. Ēkas celtniecības gads: _____
3. Ēkas kultūrvēsturiskā nozīme un atrašanās aizsargājamās apbūves teritorijās: _____
4. Ēkas fasādes apdares materiāli: _____
4.1. Jumta segums: _____
4.2. Cokols vai cokolstāvs: _____
4.3. Sienu virsma: _____
4.4. Arhitektūras detaļas: _____
5. Žogs: _____
6. Īpaši norādījumi: _____



KRĀSU TONI *

	Krāsots dekoratīvs apmetums (fasāde) tonis - LIFE 0019		palodzes, jumta lūka, restes tonis - Ruukki RR40
	Krāsots dekoratīvs apmetums (fasāde) tonis - LIFE 0611		Durvis, lietus ūdens noteksisl. tonis - Ruukki RR32
	Krāsots dekoratīvs apmetums (fasāde) tonis - LIFE 0247		Equitone pictura šķiedru cementa plāksnes (lodžija) tonis - PG641
	Krāsots dekoratīvs apmetums (cokols) tonis - LIFE 0902		
	Equitone pictura šķiedru cementa plāksnes (lodžija) tonis - PG341		

* tonu paraugiem jāatbilst oriģināliem toniem
Piezīmes: Fasādes un cokola krāsu toni ņemti pēc BAUMIT LIFE krāsu paletes, ja nav norādīts citādi.

Projekta saskaņojums Ventspils

2019. gada 5. novembris

Pieprasījuma numurs: PN-57632

SIA "JOE"

Atmodas iela 19, Jelgava, LV-3007
Reģ. Nr. 43603067147

SIA "Tet" akceptē SIA "JOE" projektētāja M. Priedes izstrādātos AR-02 rasējumus, apliecinājuma kartei **"Daudzdzīvokļu dzīvojamās mājas vienkāršotā atjaunošana Brīvības iela 31, Ventspils."** Marka AR ietvaros ar papildus nosacījumiem:

1. Trīs dienas pirms darbu sākuma izņemt atļauju portālā **uzraugi.tet.lv** vai klātienē Ventspilī, Kaļķu ielā 2.
2. Dienu pirms darbu sākuma izsaukt SIA "Tet" darbinieku uz veicamo darbu vietu.
3. Pirms objekta nodošanas ekspluatācijā saņemt SIA "Tet" atzinumu par veiktajiem darbiem.
4. Rakšanas, grunts izstrādes un zemes darbi ar mehānismiem elektronisko sakaru tīkla aizsargjoslā **AIZLIEGTI**.
5. Ieverot minimālos horizontālos un vertikālos attālumus.
6. Šķērsojuma vietās un vietās, kur projektējamās inženierkomunikācijas trases pietuvojas SIA "Tet" esošajām komunikācijām, tās atrakt un precizēt piesaistes pārstāvja klātbūtnē. Ja augstuma atzīmes dabā atšķirsies no projektā norādītām atzīmēm, situācijas risinājums tiks pieņemts kopā ar projektēšanas organizāciju un pasūtītāju, veicot projekta izmaiņu.

Apliecinājuma kartes saskaņojums izdots iesniegšanai Ventspils pilsētas domes Būvniecības administratīvajai inspekcijai.

SIA "Tet"
Tīkla uzraudzības inženieris

Mārtiņš Zole
Tel. 29472405

Dokuments un tā saistītie pielikumi ir sagatavoti PDF, vai EDOC datnes formātā.
Elektroniskā vidē veidotās EDOC datnes saturs veido vienotu dokumentu, kura satura sastāvdaļas nav atdalāmas, vai atsevišķi tās vērtējamās kā nepilnīgas.
Datnes autentiskumu apliecina elektroniskais paraksts, tas pārbaudāms www.eparaksts.lv

Ierobežotas pieejamības ārēja informācija