



Apkures sistēmas aksonomtriskā shēma M b/m

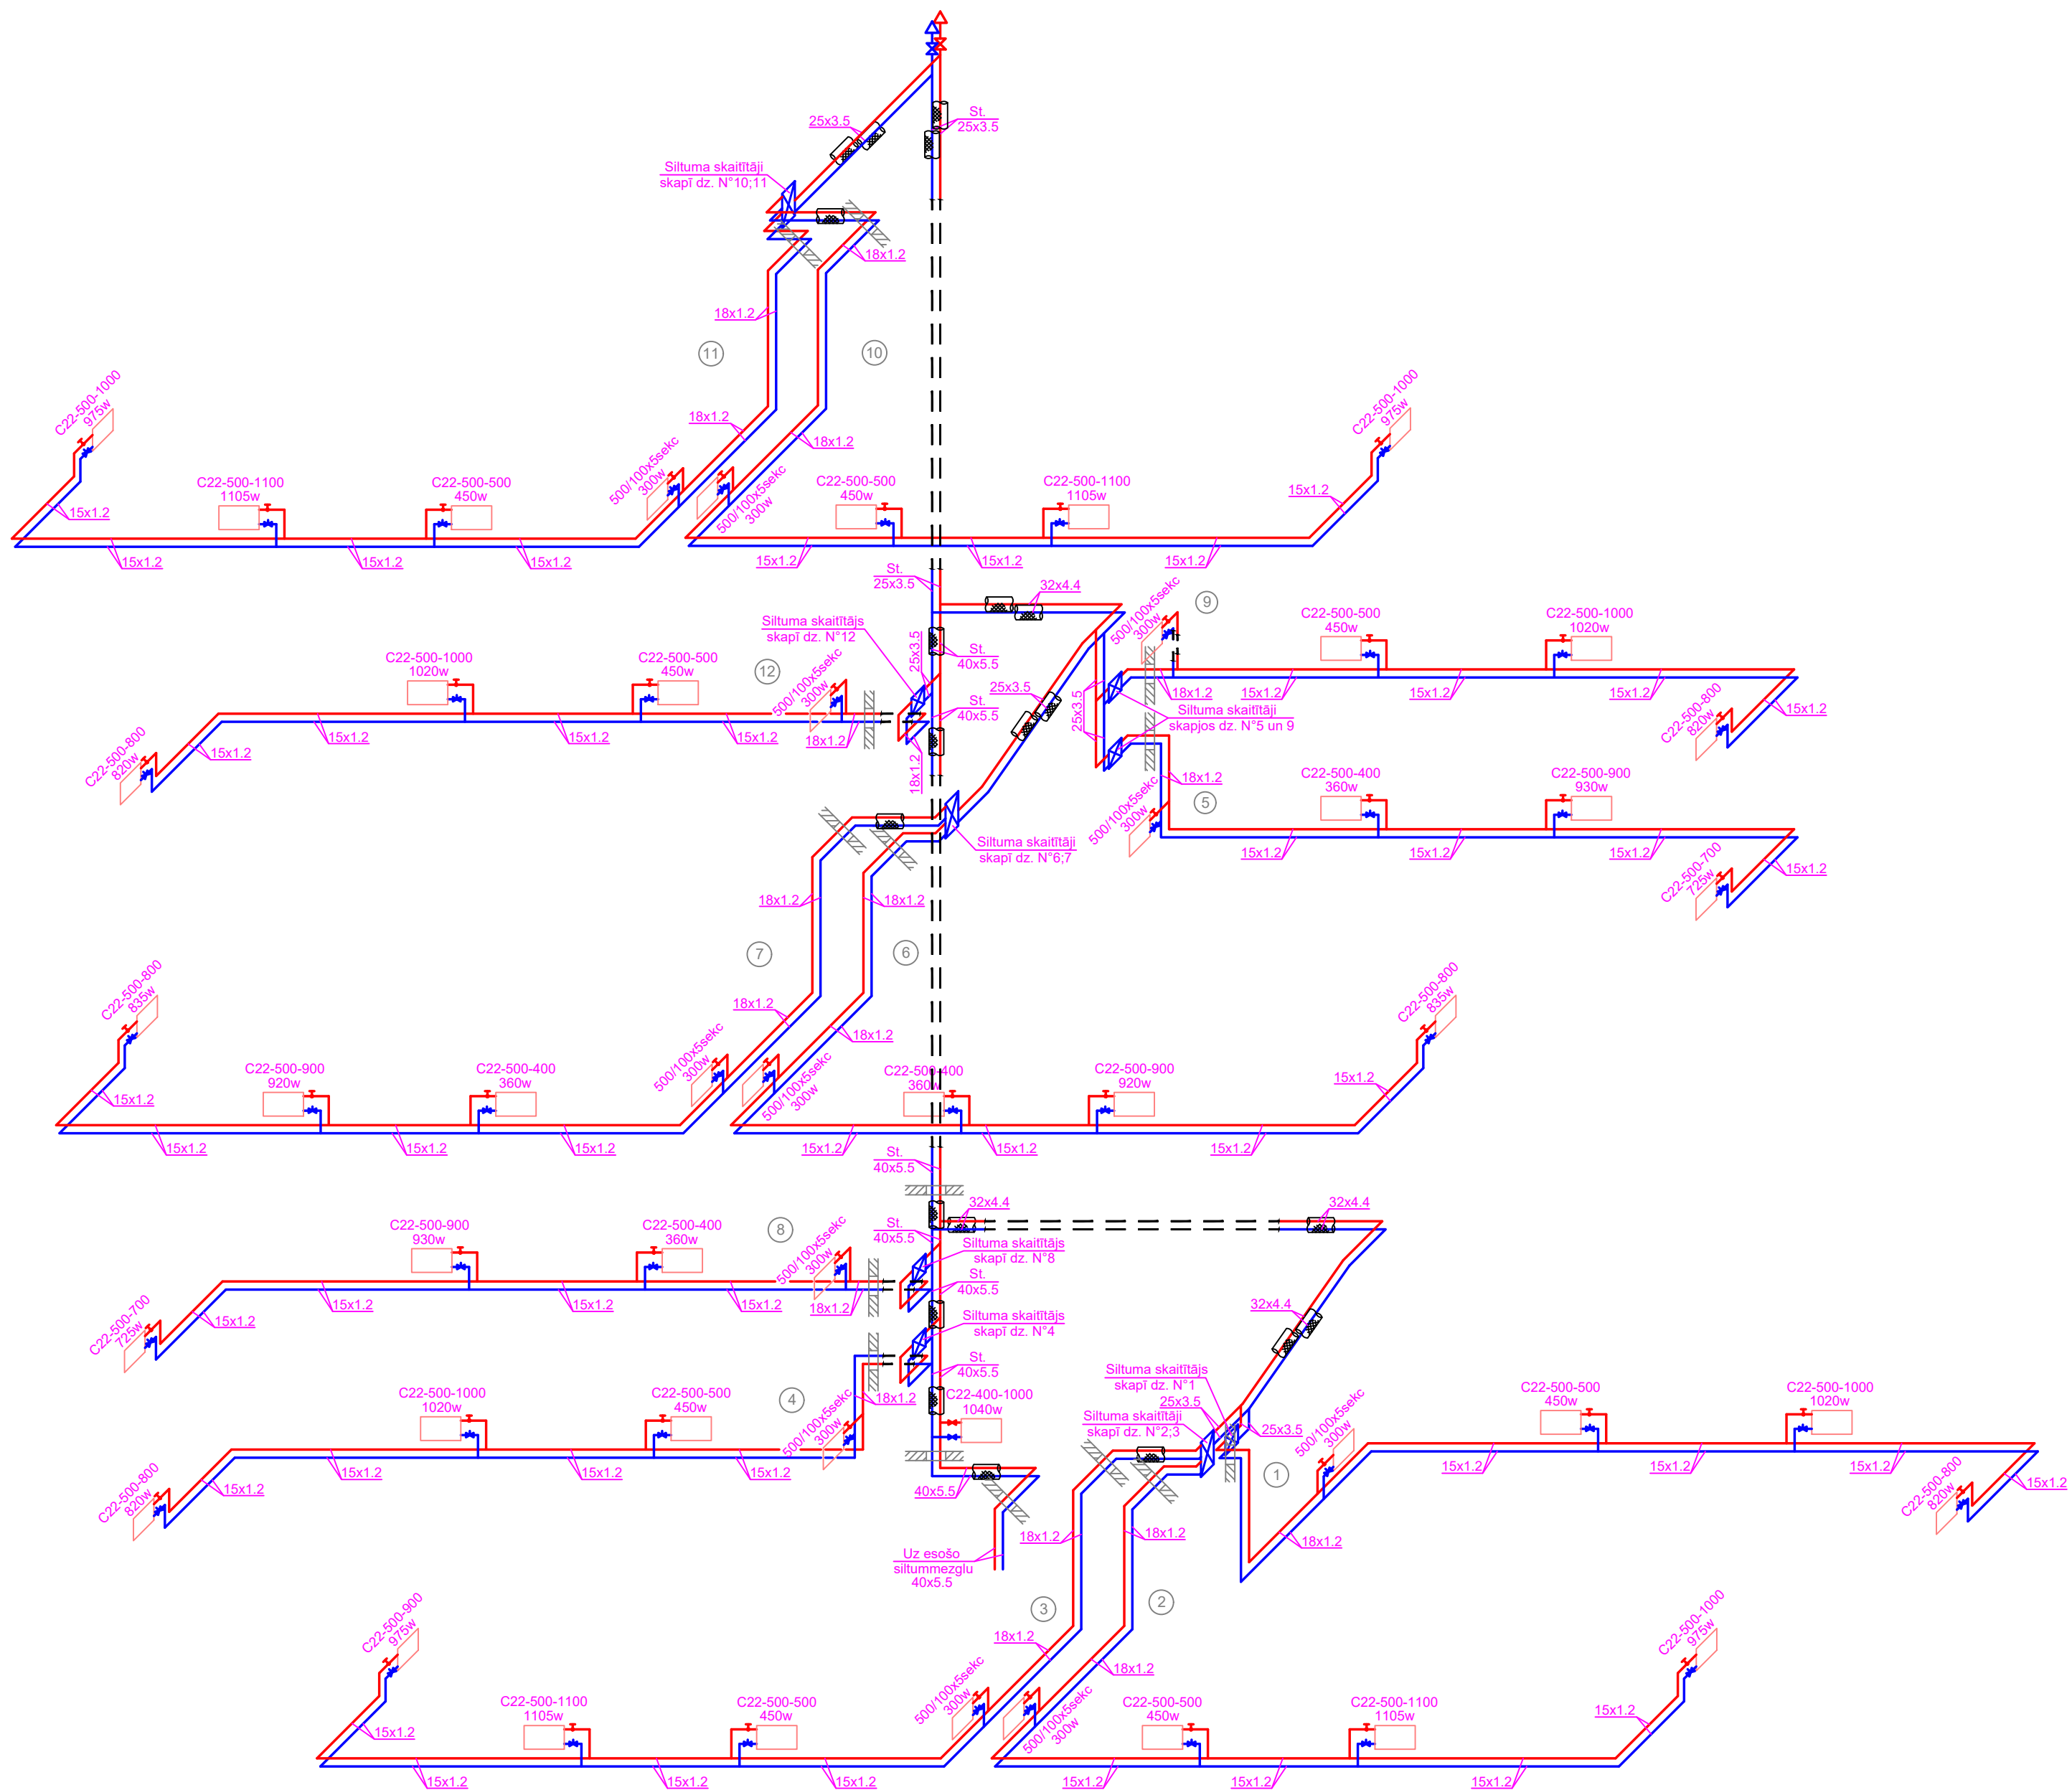

Siltumskaitītāja uzstādīšanas
principiālā shēma

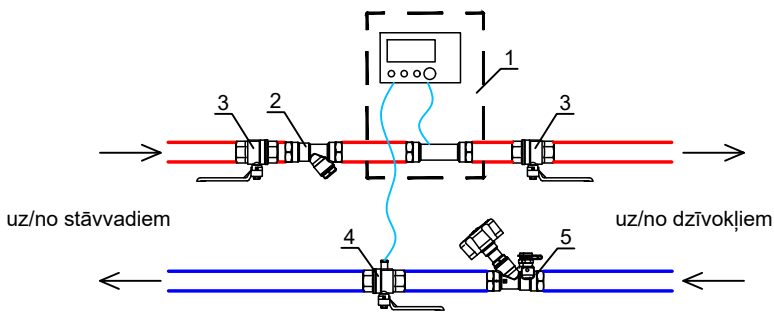

- 1. Siltuma skaitītājs ar distancētu nolaišanos
Dn15; Q_{nom}=0.6 m³/st
- 2. Gružu filtrs 1/2"
- 3. Lodventīlis Dn1/2"
- 4. Lodventīlis 1/2" ar M10 ieskrūvi
- 5. Balansēšanas vārsts
"HERZ" 4017 M; Dn15-LF

Būvniecības ierosinātājs:				Arhīva numurs		Marka		
SIA "Liepājas namu apsaimniekotājs"				415-24		AVK-A		
Reg.nr. 42103004583								
Amats	Uzvārds	Paraksts	Datums	Objekts: Ēkas apkures sistēmas pārbūve				
				Grīzupes iela 11, Liepāja				
Pask. raksta vadītājs	A.Lidums		2024	Iekšējie apkures tīkli		Stadija	Lapa	Mērogs
						PR	6	M b/m
Projektēja	A.Lidums		2024	Apkures sistēmas aksonometriskā shēma Siltumskaitītāja uzstādīšanas principiālā shēma		AZ PROJEKTS "AZ projekts" SIA Lielā iela 2 - 9, Liepāja Būvkom. Reģ. 3215-R tel. 29288758		