


Bēniņu stāva plāns. Fragments A
M 1:100

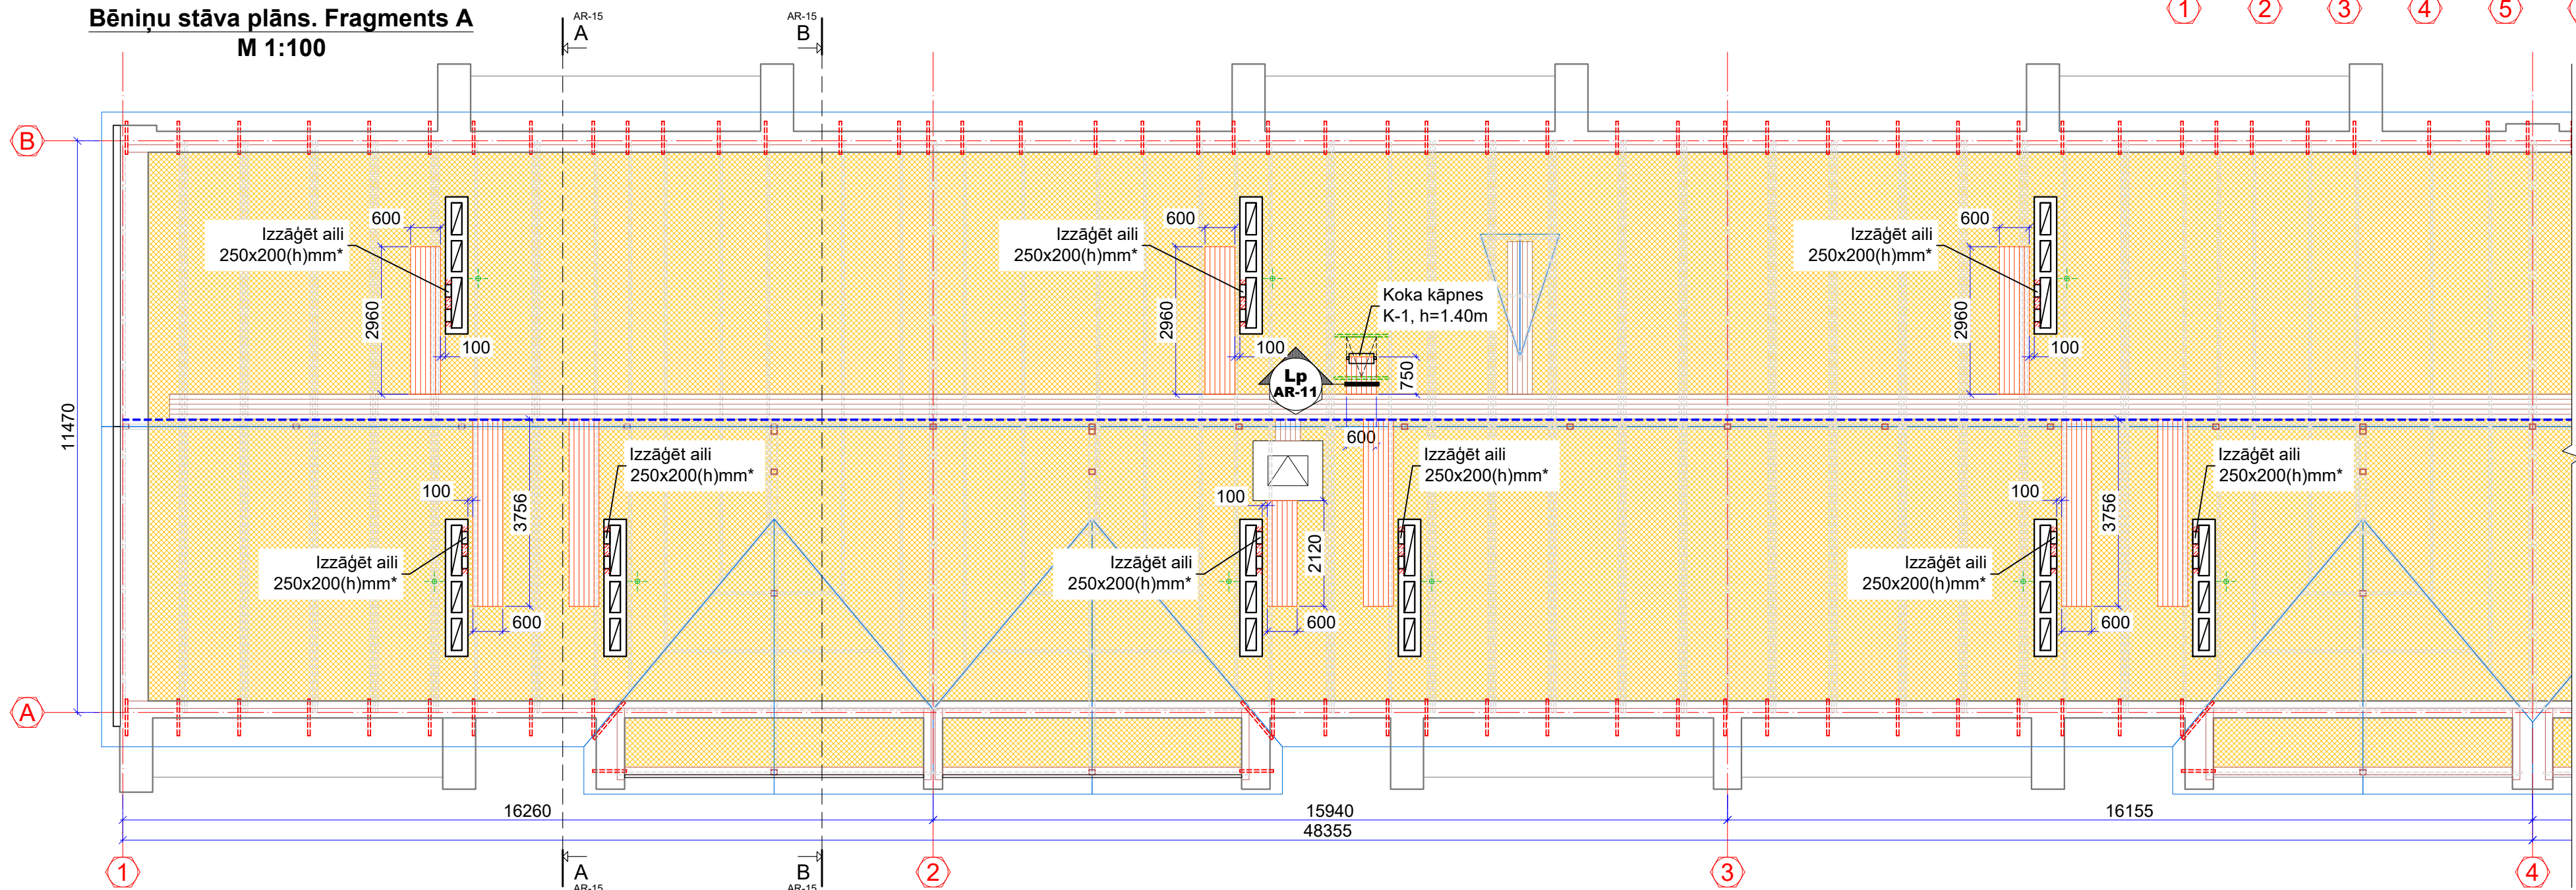

Materiālu specifikācija

Nr. P.k.	Apzīm.	Nosaukums	Daudzums	Piezīmes
1		Siltināts savietotais jumts uz dzelzsbetona paneļu pārseguma: 1. Difūzijas plēve svars 145g/m², Sd = 0.030 m, Ūdens tvaika caurlaidība 2500g/m²; 2. Beramā akmens vate (ρ=33kg/m³, λ≤0.041W/mK), b=200mm; 3. Esošā siltumizolācija 2. reizi izmantojama (Beramā akmens vate), Paroc BLT9, λ≤0.041W/mK, b=200mm; 4. Esošā tvaika izolācija; 5. Esošie ribotie jumta dzelzsbetona pārseguma paneļi; 6. Esošās pārseguma plātnes, b=220mm;	1100.0m²	1. Materiāla daudzums dots nosedzamajai platībai, neietverot pārlaidumus un atgriezumus.
2		Koka dēļu laipas	50x200(h)mm 2.44m³ 100x32(h)mm 61.1m³/2.0m³	
3		Papildmateriāli esošo koka dēļu laipu augstuma palielināšanai	50x50(h)mm 1.0m³ 50x50x400mm 0.27m³	Papild brūsas augstuma palielināšanai Papild brūsas stiprināšanai, solis 600mm
4		Koka kāpnes K-1, h=1.40m	2 gab.	
5		Revīzijas lūka 200x250mm (Ventilācijas kanāli)	36 gab.	Izmērus un daudzumu precizēt uz vietas

Kāpņu eksplikācija


Markējums plānā	Skice Izmēri, mm	Apz.	Materiāls	Daudzums Vien. m³ Kopā, m³	Skaitis
1	2	3	4	5	6
K-1		1	atgāznis 50x100mm, L=1400mm	2 gab. 0.007 0.014	2
		2	pakāpieni 200x25mm, L=500mm	5 gab. 0.0025 0.0125	
			Kopā:	0.053m³	

Mezgls "Lp"
M 1:10

- Difūzijas plēve
- Beramā akmens vate, λ≤0.041W/mK
- Esošā siltumizolācija 2. reizi izmantojama (Beramā akmens vate), Paroc BLT9, λ≤0.041W/mK
- Esošā tvaika izolācija
- Esošie ribotie jumta dzelzsbetona pārseguma paneļi

200mm

200mm

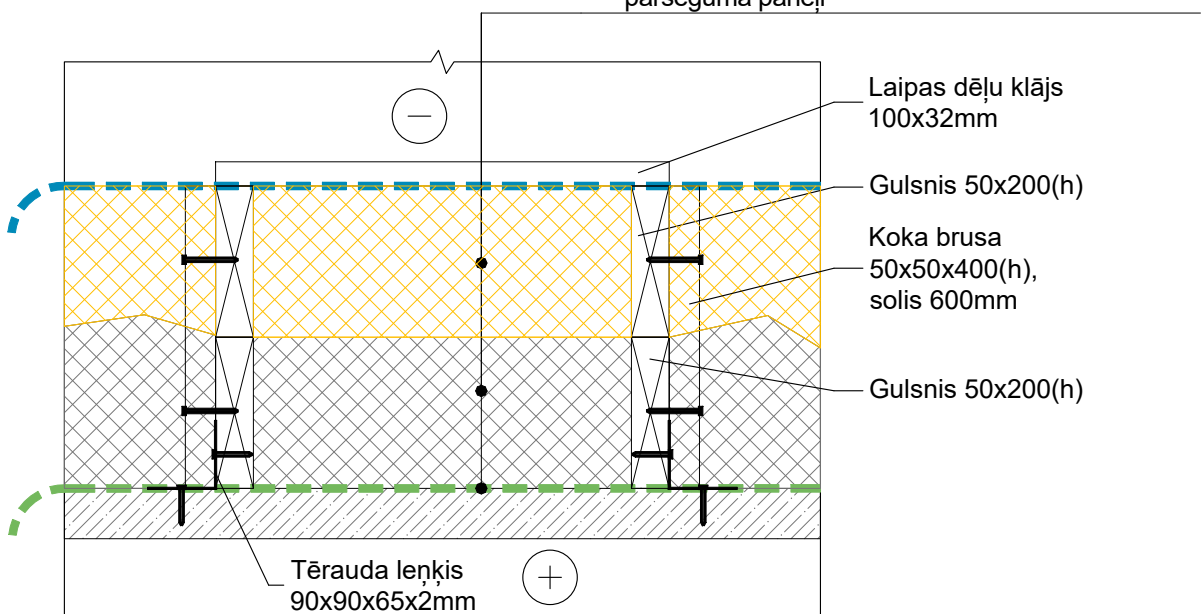

Nosacītie apzīmējumi:

- Sienas konturs
- Jumtas konturs
- Jaunveidojamās ailes
- Esošie ventilācijas kanāli
- Esošās koka spāres ar projektējamam spāru uzgaliem
- Esošās koka laipas
- Projektējamās koka laipas
- Projektējamās jumta lūka starplikas
- SIA "Bite" tīkli

Piezīmes:

- Izmēri doti milimetros, augstuma atzīmes - metros.
- Visus izmērus precizēt uz vietas.
- Par nosacīto atzīmi ±0.00 pieņemts ēkas 1. stāva tīrās grīdas līmenis.
- Visi materiāli doti pēc viena ražotāja kvalitātes produktu piemēra tie varbūt aizstāti uz citu ražotāju ekvivalentiem produktiem ar vienādiem vai labākiem tehniskiem, kvalitātes rādītājiem
- Visas koka konstrukcijas apstrādāt ar antiseptiķiem un pretuguna līdzekļiem līdz sasniegtu konstrukcijas ugunsizturību R15
- Jaunveidojamās ailes izmērus un daudzumu precizēt uz vietas. Uzstādīt revīzijas lūkas ailes vietā

BITE tīkli:
Saglabāt "BITE" esošos tīklus.
PIRMS BŪVDARBU UZSĀKŠANAS PIEAICINĀT SIA „BITE” SPECIĀLISTUS t. 27879041
Pirms būvdarbu uzsākšanas veikt esošo "BITE" tīklu fotofiksāciju.
Pēc būvdarbu pabeigšanas veikt esošo "BITE" tīklu fotofiksāciju.

	SIA "Taikin Build" Reģ.Nr.40103363223 Būvkomersanta reģ.Nr.16292 Jur.adrese: Stiklu iela 16, Daugavpils e-pasts: taikin.build@gmail.com			Pasūtītājs: SIA "DMP" Reģ. Nr. 41503067922 18. novembra iela 37A, Daugavpils			Pasūtījuma Nr. 03/2025				
				Daudzdzīvokļu dzīvojamās mājas Smiļšu ielā 103, Daugavpils energoefektivitātes paaugstināšana							
AMATA NOSAUKUMS VĀRDS, UZVĀRDS PARAKSTS DATUMS				Bēniņu stāva plāns. Fragments A							
BŪVPROJ.DAĻAS.VAD. A.MELDERIS				03.2025							
IZSTRĀDĀJA R.KLEIMENOVVS				03.2025		ARHĪVA REĢISTRĀCIJAS NR.	RASEJUMA MARKA	STADIJA	MĒROGS	LAPA	LAPAS Nr.
				03/2025		AR	BP	1:100	11	35	