




Aizbērt kāpnes ar smilti, ar turpmāku blietēšanu ik pēc 300mm
Dalēji aizmūret durvis un ielikt loqu

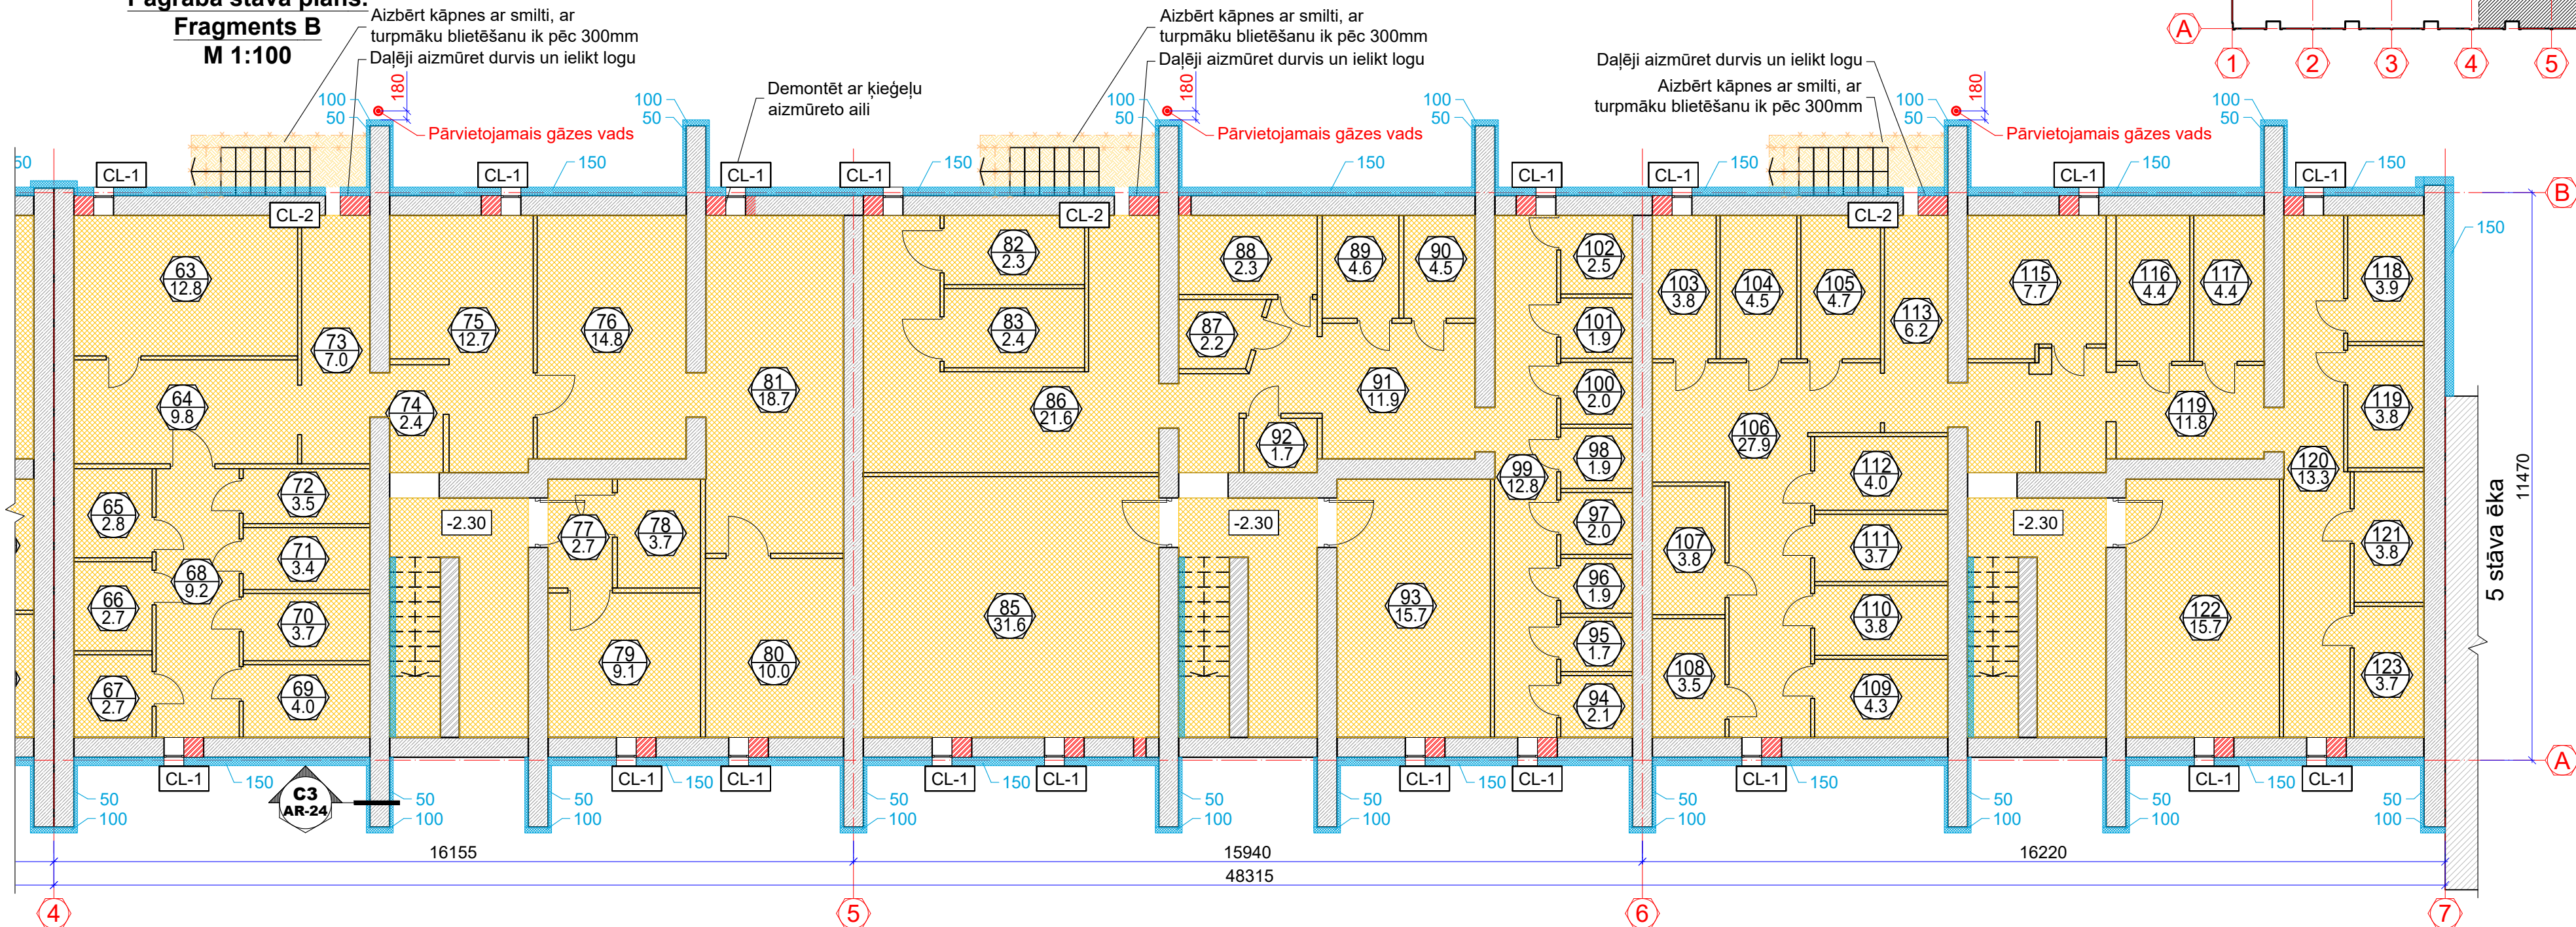

	Esošās pamatu sienas un starpsienas
	Telpas numurs Telpas platība
	Esošās pamatu sienas ar projektējamu siltumizolāciju, b=50, 100 un 150mm
	Projektējama parseguma siltumizolācija, b=100mm
	Aizmūrējamās ailes
	Esošās ailes atjaunošana
	Demontējamās sienas, starpsienas un iekārtas
	Siltumizolācijas slāņa biezums, mm

1. Izmēri doti milimetros, augstuma atzīmes - metros.
2. Visas izmērus precizēt uz vietas.
3. Par noscīto atzīmi ± 0.00 pieņemts ēkas 1. stāva tīrās grīdas līmenis.
4. Visi materiāli doti pēc viena ražotāja kvalitātes produktu piemēra, tie varbūt aizstāti uz citu ražotāju ekvivalentiem produktiem ar vienādiem vai labākiem tehniskiem, kvalitātes rādītājiem
5. Visas koka konstrukcijas apstrādāt ar antiseptiķiem
6. Inženierkomunikāciju tīkli:
 - SIA "Tet" un "Bite" optisko kabeļu tīklus nedrīkst pārkārt ar siltumizolāciju
 - ūdensapgādes, kanalizācijas un siltumapgādes maģistrāles netiks pārvietotas
 - **Uz ēkas fasādes atrodas gāzesvads. Pirms darbu uzsākšanas būvuzņēmējam obligāti jāsaskaņo gāzesvada caurules pārvietošanas risinājumu no fasādes ar tīklu turētāju un īpašnieku. Tikai pēc atļaujas saņemšanas drīkst veikt darbus. Attālums no gāzesvada ass līdz ventilācijas fasādes plāksnei $\geq 150\text{mm}$**

PAGRABSTĀVA TELPU EKSPLIKĀCIJA			
Telpas numurs	Telpas nosaukums	Telpas platība /m²/	Piezīmes
63	Pagrabs	12.8	
64	Pagrabs	9.8	
65	Pagrabs	2.8	
66	Pagrabs	2.7	
67	Pagrabs	2.7	
68	Pagrabs	9.2	
69	Pagrabs	4.0	
70	Pagrabs	3.7	
71	Pagrabs	3.4	
72	Pagrabs	3.5	
73	Pagrabs	7.0	
74	Pagrabs	2.4	
75	Pagrabs	12.7	
76	Pagrabs	14.8	
77	Pagrabs	2.7	
78	Pagrabs	3.7	
79	Pagrabs	9.1	
80	Pagrabs	10.0	
81	Pagrabs	18.7	
82	Pagrabs	2.3	
83	Pagrabs	2.4	
84	Pagrabs	4.7	
85	Pagrabs	31.6	
86	Pagrabs	21.6	
87	Pagrabs	2.2	
88	Pagrabs	2.3	
89	Pagrabs	4.6	
90	Pagrabs	4.5	
91	Pagrabs	11.9	
92	Pagrabs	1.7	
93	Pagrabs	15.7	

PAGRABSTĀVA TELPU EKSPLIKĀCIJA			
Telpas numurs	Telpas nosaukums	Telpas platība /m²/	Piezīmes
94	Pagrabs	2.1	
95	Pagrabs	1.7	
96	Pagrabs	1.9	
97	Pagrabs	2.0	
98	Pagrabs	1.9	
99	Pagrabs	12.8	
100	Pagrabs	2.0	
101	Pagrabs	1.9	
102	Pagrabs	2.5	
103	Pagrabs	3.8	
104	Pagrabs	4.5	
105	Pagrabs	4.7	
106	Pagrabs	27.9	
107	Pagrabs	3.8	
108	Pagrabs	3.5	
109	Pagrabs	4.3	
110	Pagrabs	3.8	
111	Pagrabs	3.7	
112	Pagrabs	4.0	
113	Pagrabs	6.2	
114	Pagrabs	11.8	
115	Pagrabs	7.7	
116	Pagrabs	4.4	
117	Pagrabs	4.4	
118	Pagrabs	3.9	
119	Pagrabs	3.8	
120	Pagrabs	13.3	
121	Pagrabs	3.8	
122	Pagrabs	15.7	
123	Pagrabs	3.7	
Kopēja telpu platība		817.6	

Materiālu aprēķini (pagraba apdare)			
№	Materiāla nosaukums/ būvdarbu nosaukums	Mērv.	Daudzums
1	Pagraba stāva parseguma siltināšana un apdare, t.sk.		
Līmjava SAKRET BAK		m ²	925.2
Akmens vates PAROC CGL 20cy siltumizolācijas lameles griestiem, b=100mm, λ≤0.037 W/mK		m ²	925.2

 SIA "Taikin Build" Reģ.Nr.40103363223 Būvkomersanta reģ.Nr.16292 Jur.adrese: Stiklu iela 16, Daugavpils e-pasts: taikin.build@gmail.com	Pasūtītājs: SIA "DMP" Reģ. Nr. 41503067922 18. novembra iela 37A, Daugavpils		Pasūtījuma Nr. 03/2025					
	Daudzdzīvokļu dzīvojamās mājas Smilšu ielā 103, Daugavpils energoefektivitātes paaugstināšana							
	Pagraba stāva plāns. Fragmentis B							
	AMATA NOSAUKUMS VĀRDS, UZVĀRDS PARAKSTS DATUMS							
BUVPROJ.DAĻAS.VAD.	A.MELDERIS		03.2025					
IZSTRĀDĀJA	R.KLEIMENOVŠ	03.2025	ARHĪVA REĢISTRĀCIJAS NR	RASEJUMA MARKA	STADIJA	MĒROGS	LAPA	LAPAS Nr.
			03/2025	AR	BP	1:100	6	35