

2-5. tipveida stāva plāns. Fragments A

M 1:100

Novietojuma shēma

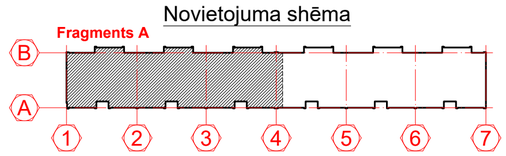

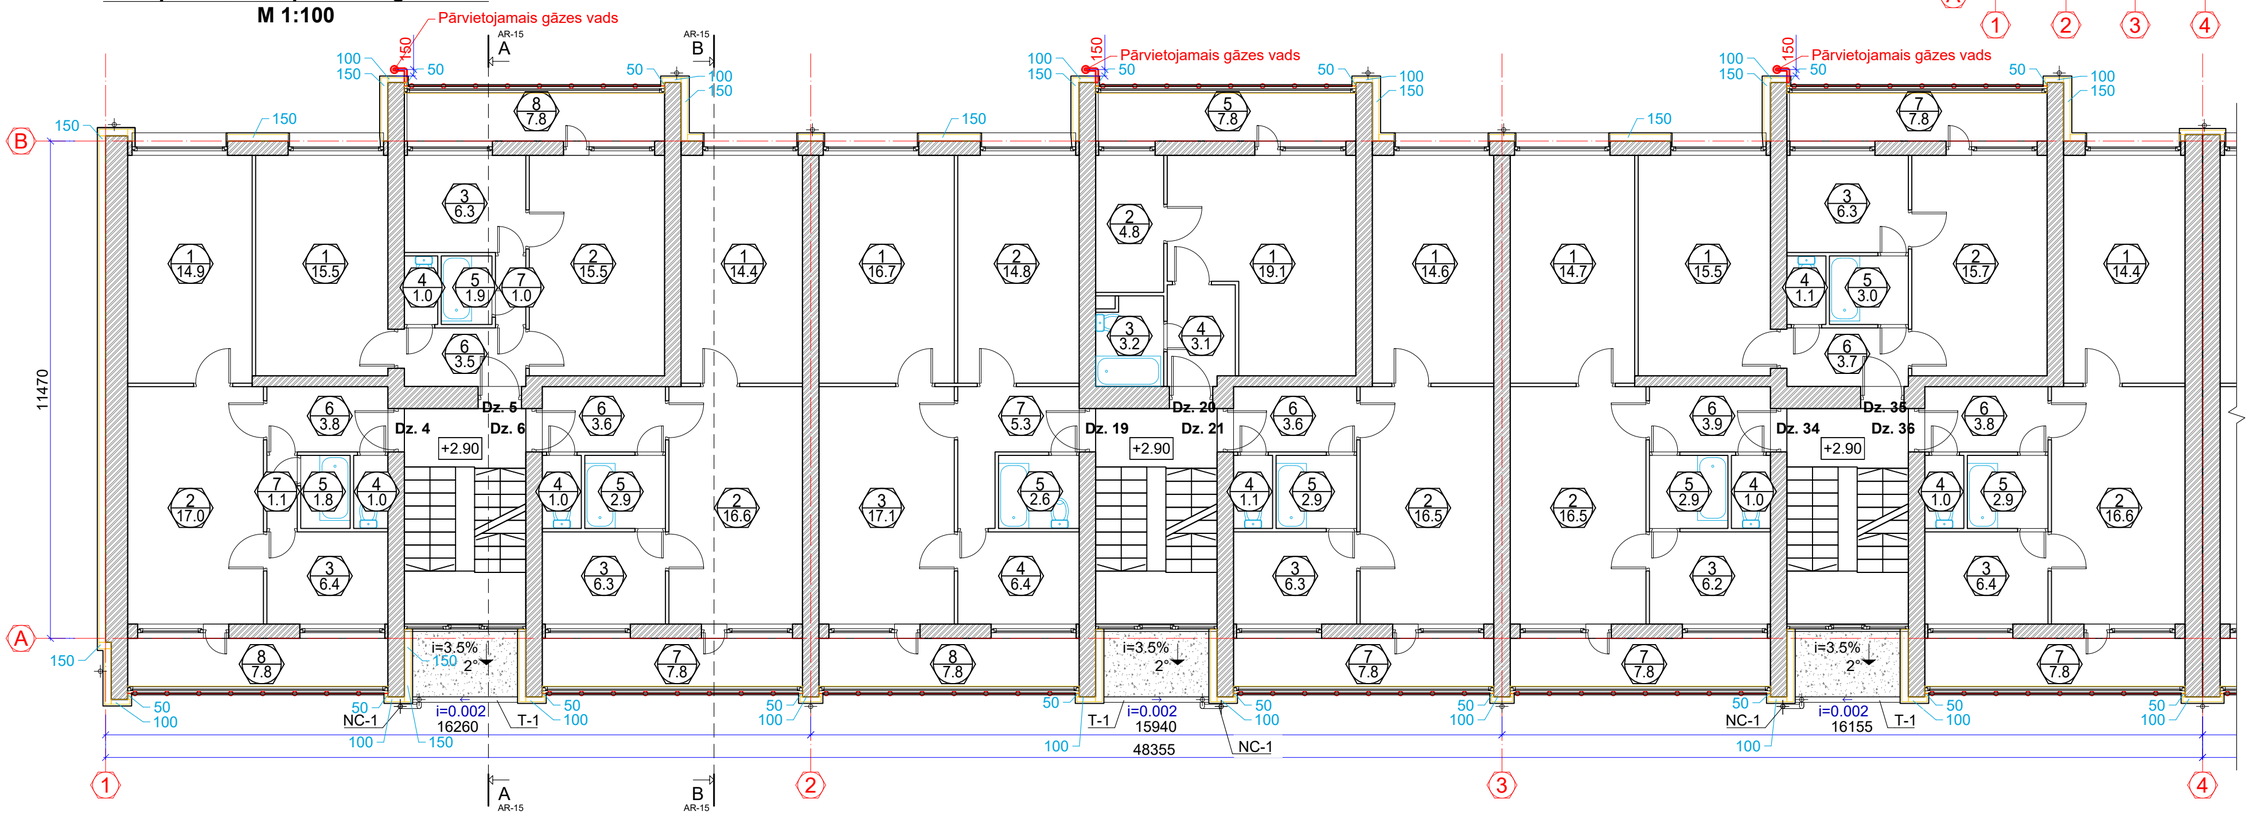

2. stāva telpu eksplikācija			
Telpas numurs	Telpas nosaukums	Telpas platība /m²/	Piezīmes
Dzīvoklis Nr. 04			
1	Dzīvojamā istaba	14.95	
2	Dzīvojamā istaba	17.00	
3	Virtuve	6.43	
4	Tualete	1.07	
5	Vannas istaba	1.82	
6	Koridors	3.79	
7	Koridors	1.17	
8	Lodžija	3.9	
Kopēja dzīvokļa platība		**50.13**	
Dzīvoklis Nr.05			
1	Dzīvojamā istaba	15.56	
2	Dzīvojamā istaba	15.55	
3	Virtuve	6.36	
4	Tualete	1.04	
5	Vannas istaba	1.92	
6	Koridors	3.59	
7	Koridors	1.02	
8	Lodžija	3.6	
Kopēja dzīvokļa platība		**48.64**	
Dzīvoklis Nr.06			
1	Dzīvojamā istaba	14.44	
2	Dzīvojamā istaba	16.68	
3	Virtuve	6.36	
4	Tualete	1.04	
5	Vannas istaba	2.96	
6	Koridors	3.67	
7	Lodžija	3.9	
Kopēja dzīvokļa platība		**49.05**	
Dzīvoklis Nr.19			
1	Dzīvojamā istaba	16.70	
2	Dzīvojamā istaba	14.84	
3	Dzīvojamā istaba	17.17	

2. stāva telpu eksplikācija			
Telpas numurs	Telpas nosaukums	Telpas platība /m²/	Piezīmes
4	Virtuve	6.43	
6	Vannas istaba	2.62	
7	Koridors	5.39	
8	Lodžija	3.9	
Kopēja dzīvokļa platība		**67.05**	
Dzīvoklis Nr.20			
1	Dzīvojamā istaba	19.10	
2	Virtuve	4.87	
3	Vannas istaba	3.20	
4	Koridors	3.19	
5	Lodžija	3.9	
Kopēja dzīvokļa platība		**34.26**	
Dzīvoklis Nr.21			
1	Dzīvojamā istaba	14.68	
2	Dzīvojamā istaba	16.59	
3	Virtuve	6.31	
4	Tualete	1.10	
5	Vannas istaba	2.95	
6	Koridors	3.64	
7	Lodžija	3.9	
Kopēja dzīvokļa platība		**49.17**	
Dzīvoklis Nr. 34			
1	Dzīvojamā istaba	14.84	
2	Dzīvojamā istaba	16.52	
3	Virtuve	6.27	
4	Tualete	1.05	
5	Vannas istaba	3.01	
6	Koridors	3.92	
7	Lodžija	3.9	
Kopēja dzīvokļa platība		**49.51**	
Dzīvoklis Nr.35			
1	Dzīvojamā istaba	15.56	
2	Dzīvojamā istaba	15.76	

2. stāva telpu eksplikācija			
Telpas numurs	Telpas nosaukums	Telpas platība /m²/	Piezīmes
3	Virtuve	6.38	
4	Tualete	1.10	
5	Vannas istaba	2.91	
6	Koridors	3.74	
7	Lodžija	3.9	
Kopēja dzīvokļa platība		**49.35**	
Dzīvoklis Nr.36			
1	Dzīvojamā istaba	14.49	
2	Dzīvojamā istaba	16.68	
3	Virtuve	6.40	
4	Tualete	1.02	
5	Vannas istaba	2.98	
6	Koridors	3.81	
7	Lodžija	3.9	
Kopēja dzīvokļa platība		**49.28**	

Nosacītie apzīmējumi:

- Esošās sienas un starpsienas
- Esošās santehniskās iekārtas
- Telpas numurs / Telpas platība (1 / 6.6)
- Esošās ārsienas ar siltumizolāciju un ventilējamu fasādi, b=60, 190mm
- Lodžiju metāla karkasa ārsienas ar siltumizolāciju un ventilējamu fasādi, un stiklojumu, b=220mm
- Demontējamas lodžiju margas
- Projektējamā apaļā notekcaurule Ø120mm
- 150 Siltumizolācijas slāņa biezums, mm

Piezīmes:

1. Izmēri doti milimetros, augstuma atzīmes - metros.
2. Visus izmērus precizēt uz vietas.
3. Par nosacīto atzīmi ±0.00 pieņemts ēkas 1. stāva tīrās grīdas līmenis.
4. Visi materiāli doti pēc viena ražotāja kvalitātes produktu piemēra tie varbūt aizstāti uz citu ražotāju ekvivalentiem produktiem ar vienādiem vai labākiem tehniskiem, kvalitātes rādītājiem
5. Visas koka konstrukcijas apstrādāt ar antiseptiķiem
6. Inženierkomunikāciju tīkli:
 - Uz ēkas fasādes atrodas gāzesvads. Pirms darbu uzsākšanas būvuzņēmējam obligāti jāsaskaņo gāzesvada caurules pārvietošanas risinājumu no fasādes ar tīklu turētāju un īpašnieku. Tikai pēc atļaujas saņemšanas drīkst veikt darbus. Attālums no gāzesvada ass līdz ventilējamas fasādes plāksnei ≥150mm

SIA "Taikin Build"
Reģ.Nr.40103363223
Būvkomersanta reģ.Nr.16292
Jur.adrese: Stiklu iela 16, Daugavpils
e-pasts: taikin.build@gmail.com

Pasūtītājs: SIA "DMP" Reģ. Nr. 41503067922
18. novembra iela 37A, Daugavpils

Pasūtījuma Nr. 03/2025

Daudzdzīvokļu dzīvojamās mājas Smilšu ielā 103, Daugavpils
energoefektivitātes paaugstināšana

AMATA NOSAUKUMS	VĀRDS, UZVĀRDS	PARAKSTS	DATUMS
BUVPROJ.DAĻAS.VAD.	A.MELDERIS		03.2025
IZSTRĀDĀJA	R.KLEIMENOVS		03.2025

2-5. tipveida stāva plāns. Fragments A

ARHĪVA REĢISTRĀCIJAS NR.	RASĒJUMA MARKA	STADIJA	MĒROGS	LAPA	LAPAS Nr.
03/2025	AR	BP	1:100	9	35