


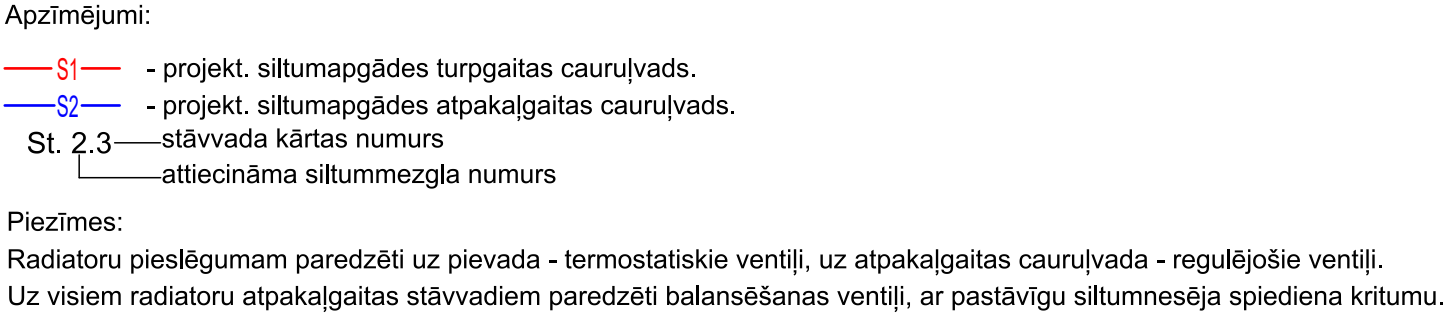

 SIA "Taikin Build" Reģ.Nr.40103363223 Būvkomersanta reģ.Nr.16292 Jur.adrese: Stiklu iela 16, Daugavpils e-pasts: taikin.build@gmail.com				Pasūtītājs: SIA "DMP" Reģ. Nr. 41503067922 18. novembra iela 37A, Daugavpils				Pasūtījuma Nr.													
								03/2025													
								Daudzdzīvokļu dzīvojamās mājas Smilšu ielā 103, Daugavpils energoefektivitātes paaugstināšana													
AMATA NOSAUKUMS				VĀRDS, UZVĀRDS		PARAKSTS		DATUMS		APKURE. STĀVVADU SHĒMA St.1.6 - St.1.10											
BUVPR.AVK DAĻAS.VAD.				V.MAIZĪTIS				03.2025													
IZSTRĀDĀJA				V.MAIZĪTIS				03.2025		ARHĪVA REĢISTRĀCIJAS NR.		RASĒJUMA MARKA		STADIJA		MĒROGS		LAPA		LAPAS Nr.	
										03/2025		AVK		BP		B/M		9		AVK-9	