


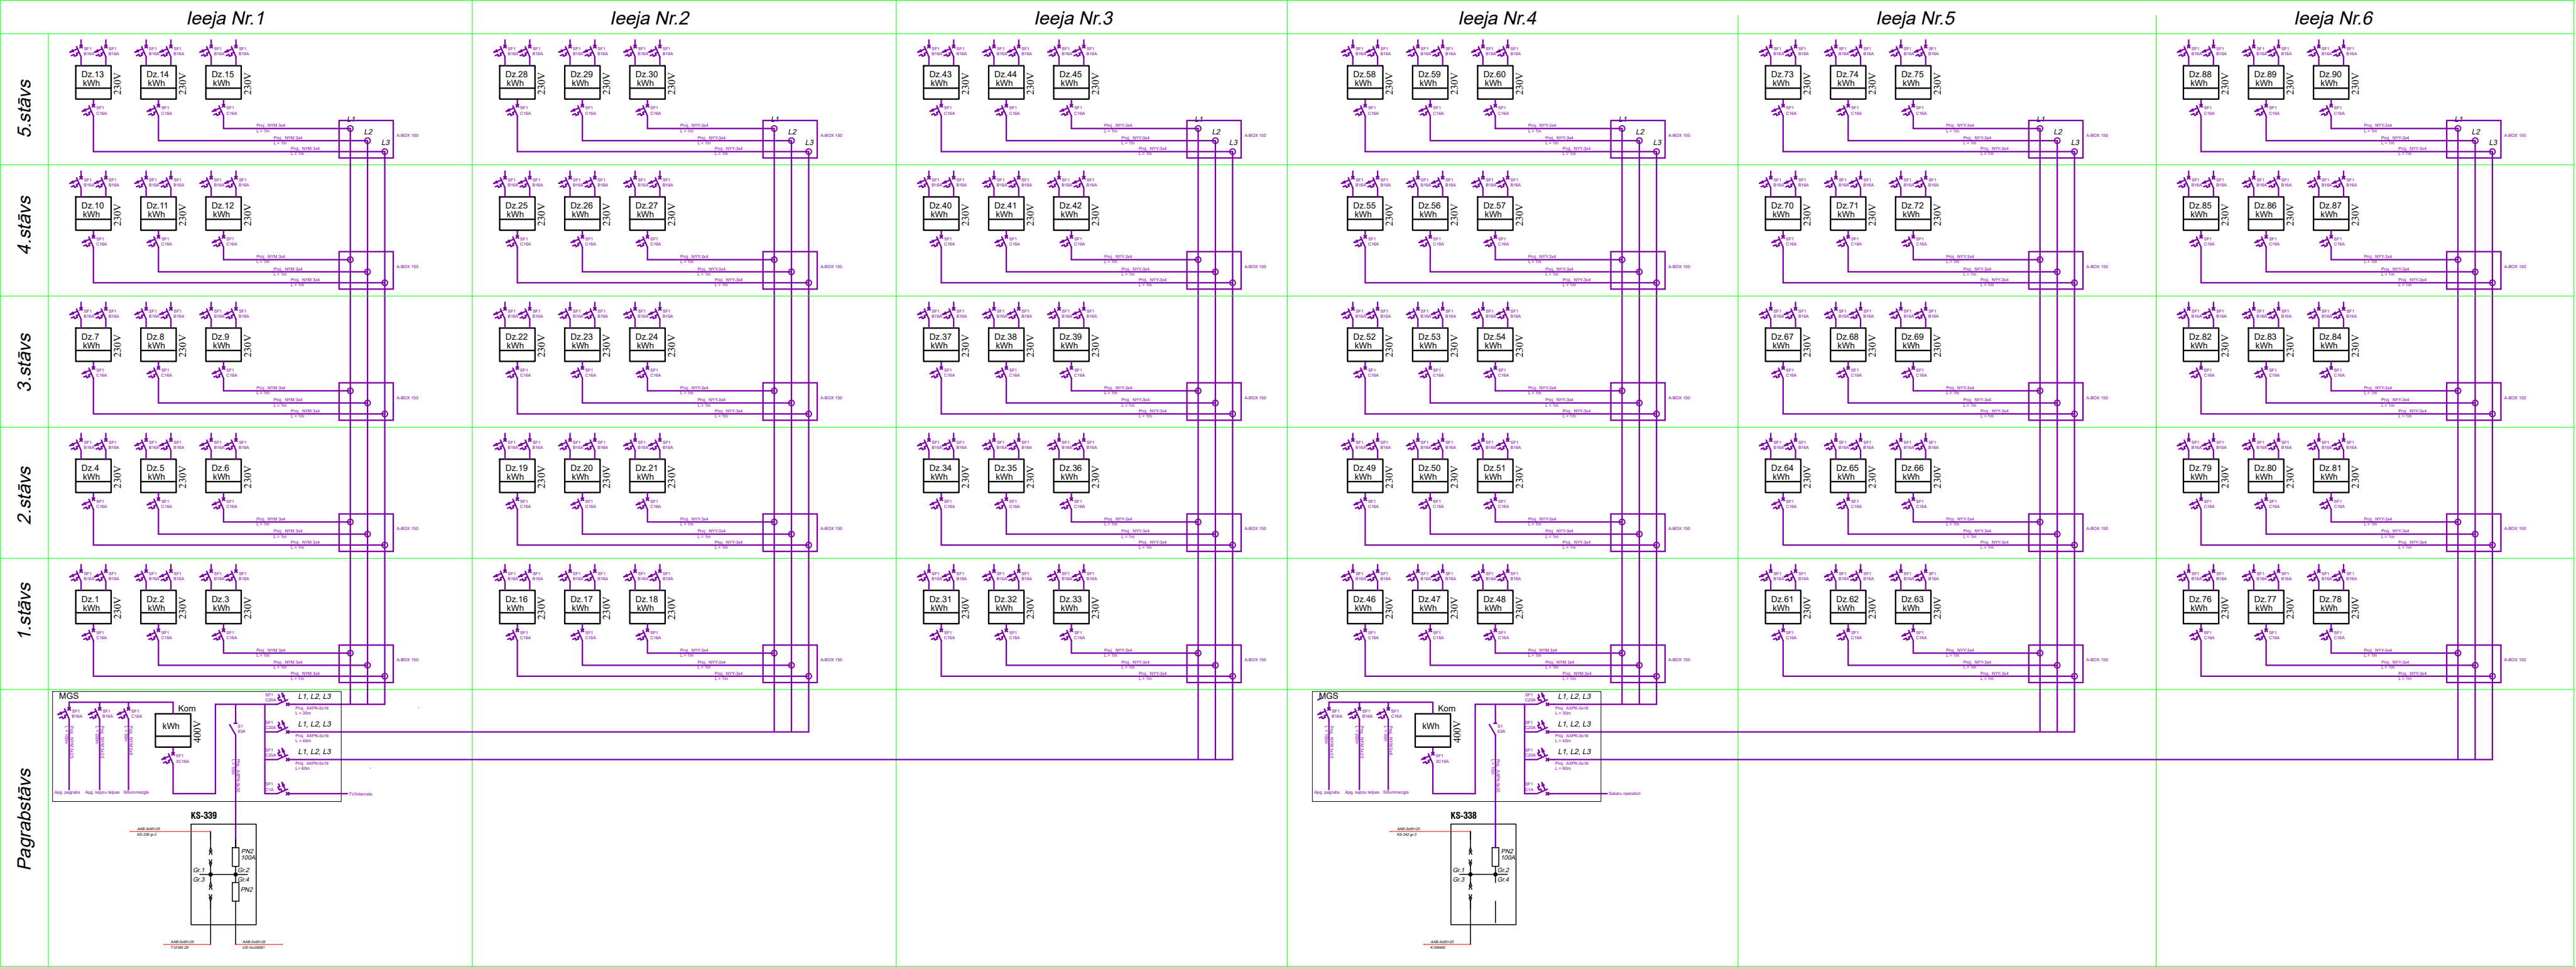

SKAIDROJOŠS APRAKSTS UN NORĀDĪJUMI

1. Projektā "Daudzdzīvokļu dzīvojamās mājas Smilšu ielā 103, Daugavpils energoefektivitātes paaugstināšana" ietvaros iekšējo elektroapgādes tīklu tehniskais projekts izstrādāts balstoties uz arhitektūras un inženiertīklu daļu uzdevumiem, kā arī pasūtītāja norādījumiem.
2. Projektā paredzēts nomainīt stāvvadus, izbūvēt pagraba un kāpņu telpu apgaismojumu, zemējumu un zibensaisardzību.
3. Tīkla spriegums 400/230V. Shēma skāt. sadalījumu pa fazem.
4. Zemēšanas izveidošanas sadales telpas caur grīdu iedzīt zemejuma stieņus gruntī, L=6m (4x1,5m).
5. Apgaismojuma vadība paredzēta no kustību sensoriem, bez slēdžiem.
6. Gaismekļu izvietojums plānos norādīts aptuvenais. Būvuzņēmējam vadīties no faktiskas situācijas.
7. Stāvvadiem izmantot esošas caurules stāp stāvu sadalnm.
8. Apgaismojuma tīklus izbūvēt ar NYM markas kabeliem segti - plastmasas caurulēs.
9. Visas iekārtu metāliskās daļas, kuras var nokļūt zem sprieguma, zemēt atbilstoši LR spēkā esošajām normām.
10. Zibensaisardzību un zemējumu veikt atbilstoši LR spēkā esošajām normām. Zemējumam Rz<4.0 omi. Zibensaisardzībai Rz<10 omi.
11. Atveres nesošas sienas aiztaisīt ar uzgunsdrošiem risinājumiem (piem. HILTI putas).
12. Visus darbus veikt atbilstoši LR spēkā esošajām normām un noteikumiem.

NOSACĪTIE APZĪMĒJUMI

APZĪM.	TEHNISKAIS RAKSTUROJUMS
	Esošā stāva el. sadalne
	Proj. koplietošanas/apgaismojuma tīkls
	Proj. griestu/sienas gaismeklis, IP20
	Proj. spēka tīkls
	Kustības sensors
	Stāvvads

ŠĪ BŪVPROJEKTA "EL" DAĻAS
RISINĀJUMI ATBILST LATVIJAS BŪVNORMATĪVIEM,
KĀ ARĪ CITU NORMATĪVO AKTU PRASĪBĀM.
BŪVPROJEKTA DAĻAS
VADĪTĀJS: V. ASTA
3-02078 (vārds, uzvārds)
Sertifikāta Nr.
(datums) (paraksts)

 SIA "Taikin Build" Reģ.Nr.40103363223 Būvkomersanta reģ.Nr.16292 Jur.adrese: Stiklu iela 16, Daugavpils e-pasts: taikin.build@gmail.com	Pasūtītājs: SIA "DMP" Reģ. Nr. 41503067922 18. novembra iela 37A, Daugavpils		Pasūtījuma Nr. 03/2025					
	Daudzdzīvokļu dzīvojamās mājas Smilšu ielā 103, Daugavpils energoefektivitātes paaugstināšana							
AMATA NOSAUKUMS	VĀRDS, UZVĀRDS	PARAKSTS	DATUMS					
BŪVPROJ.DAĻAS.VAD.	V.ASTA		03.2025					
IZSTRĀDĀJA	V.ASTA	03.2025	ARHĪVA REĢISTRĀCIJAS NR.	RASEJUMA MARKA	STADIJA	MĒROGS	LAPA	LAPAS Nr.
			03/2025	EL-2	BP	B/M		