
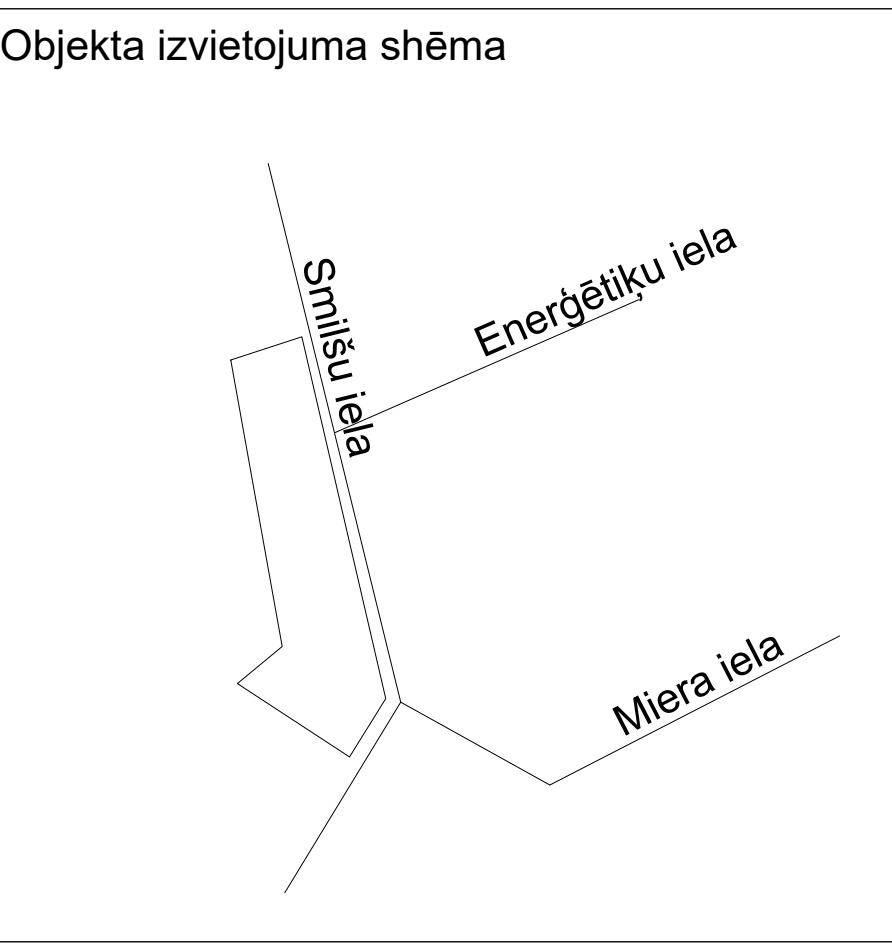


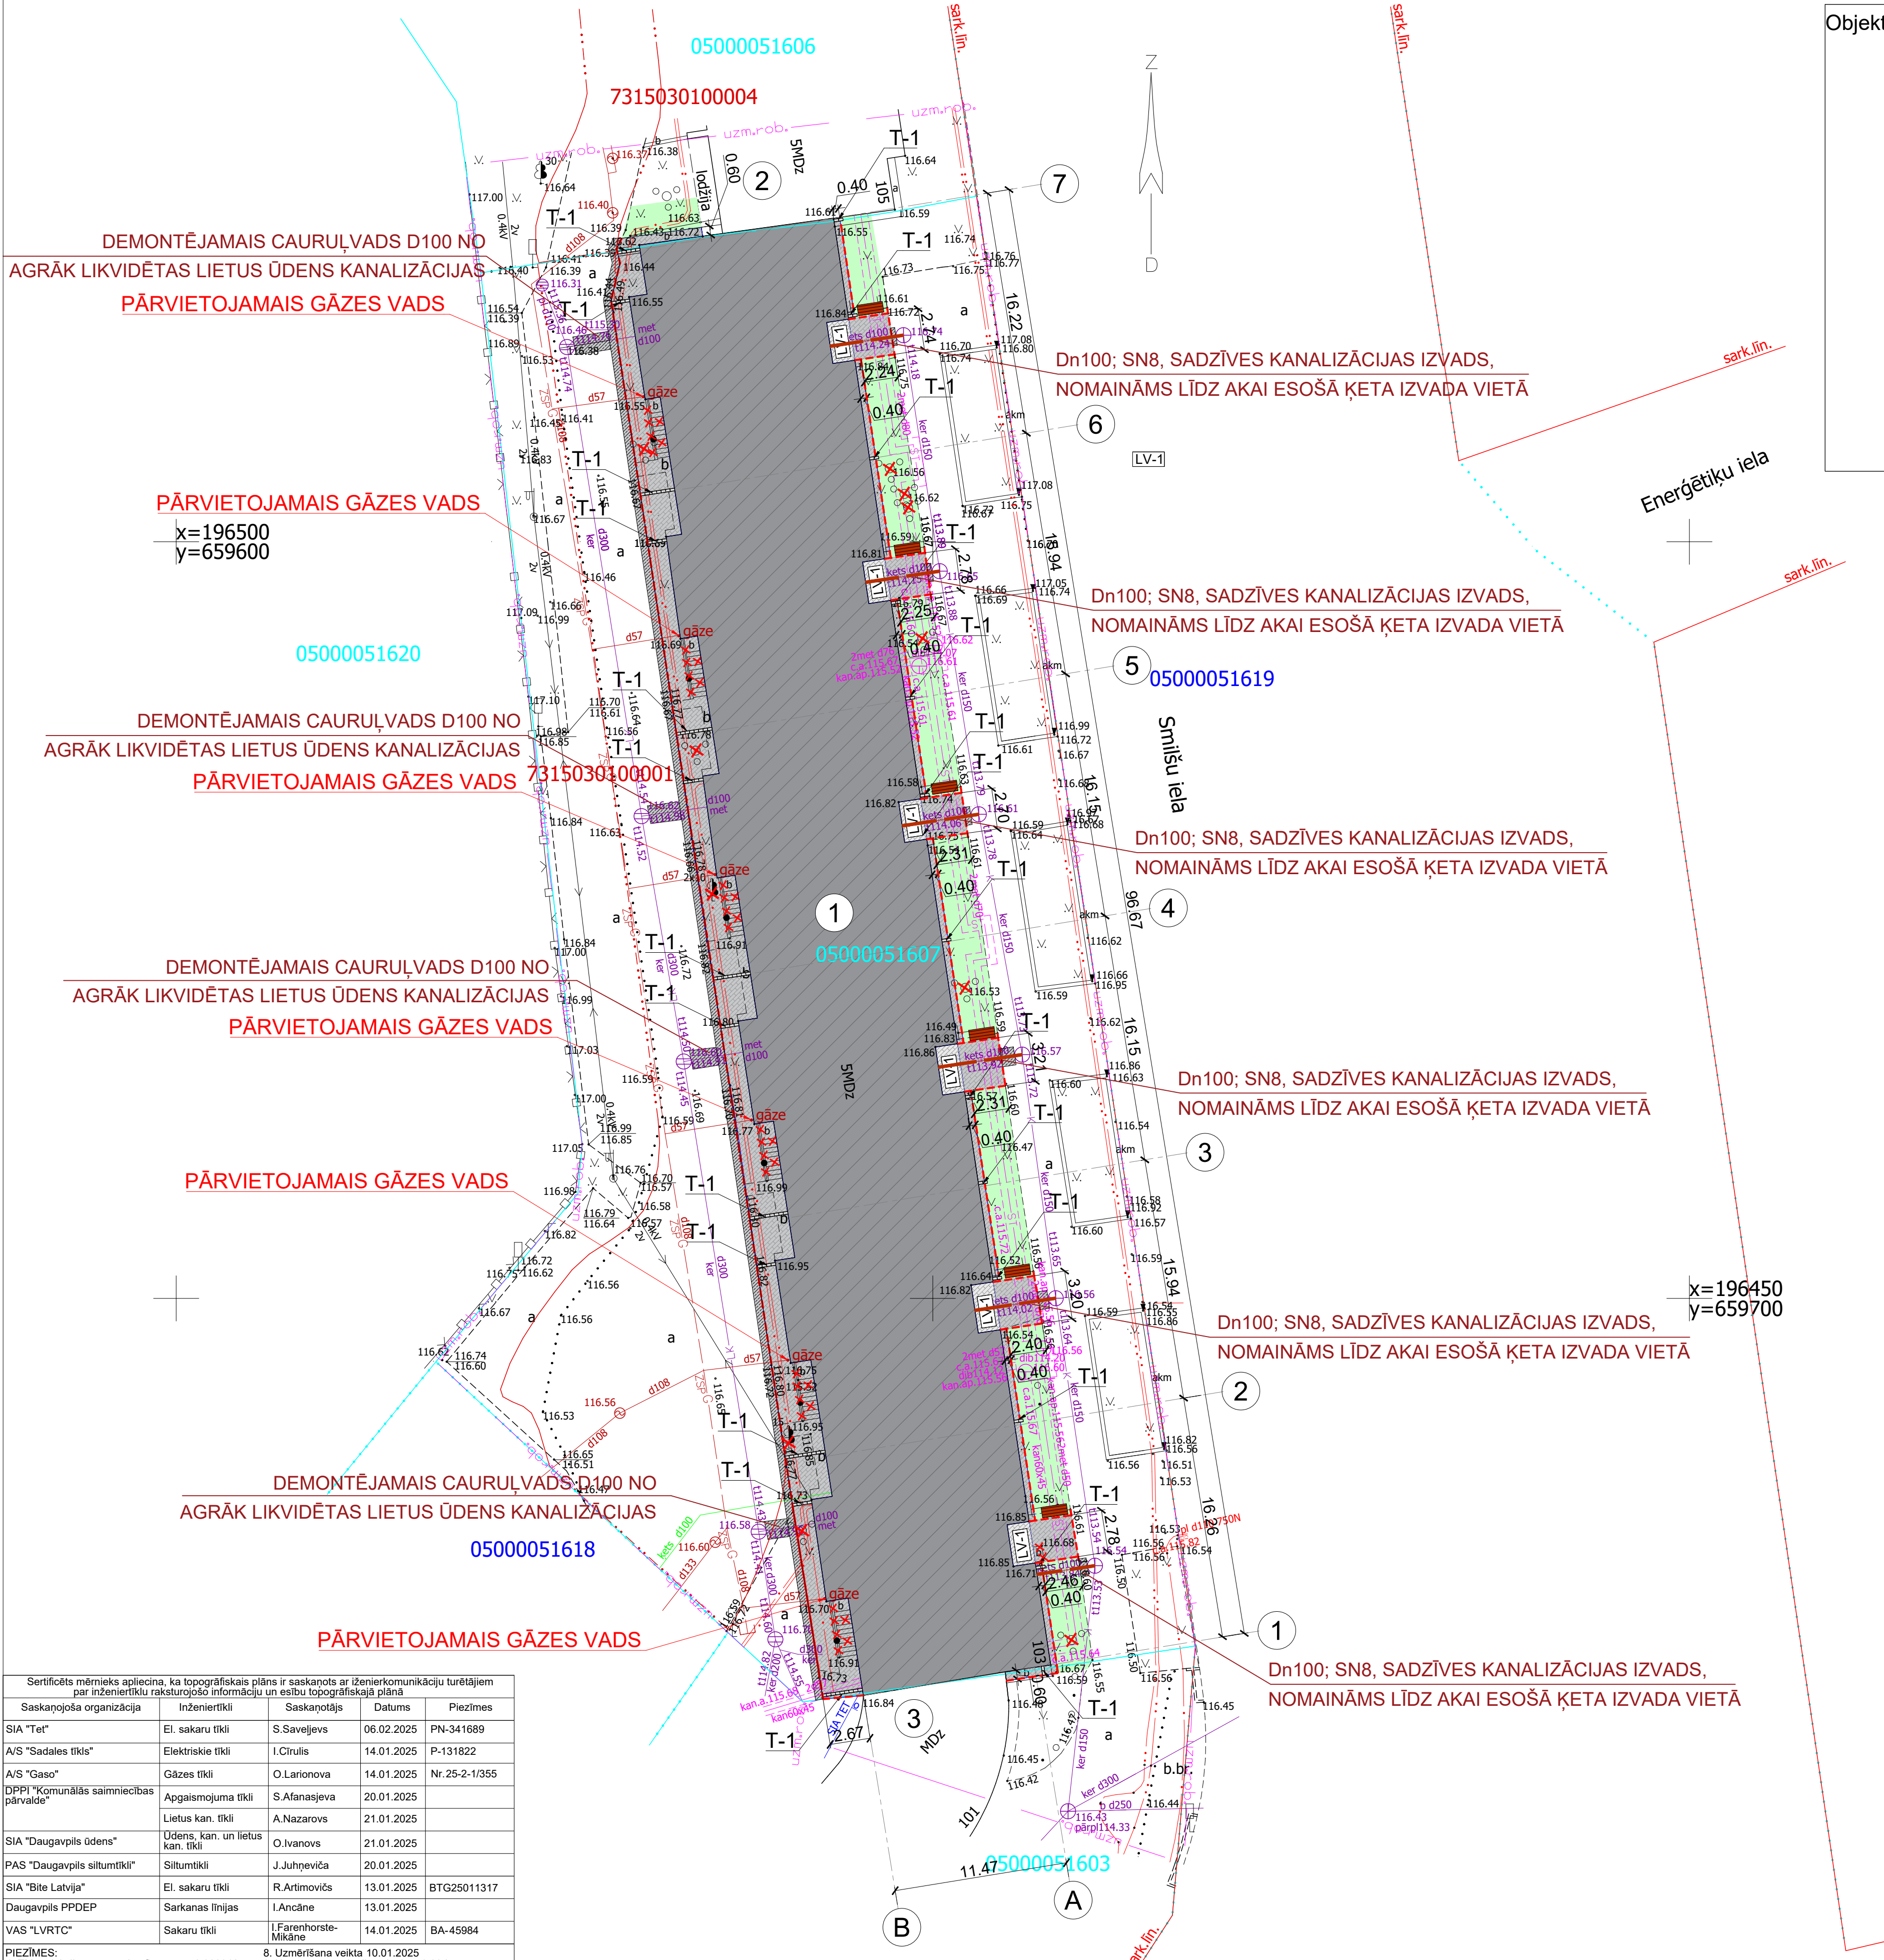

ĒKU UN BŪVJU EKSPLIKĀCIJA:				
APŽĪM.		STĀVU SKAITS	CC KLASIFIK.	ĒKAS GRUPA
1.	PROJEKTĒTĀ DAUDZDZĪVOKĻU DZĪVOJAMĀ MĀJA SMILŠU IELA 103, DAUGAVPILS	5	1122	II
2.	ESOŠĀ DAUDZDZĪVOKĻU DZĪVOJAMĀ MĀJA (Kad.apz.05000051606001) SMILŠU IELA 105, DAUGAVPILS	5	1122	II
3.	ESOŠĀ ĒKA (Kad.apz.05000051603001) SMILŠU IELA 101, DAUGAVPILS	1		II

TEHNISKI EKONOMISKIE RĀDĪTĀJI PROJEKTEŠANAS ROBEŽĀS		
NR. P. K.	NOSAUKUMS	DAUDZUMS
1.	ZEMES GABALS AR KADASTRA NR.05000290079	3440 M²
2.	APBŪVES LAUKUMS	1273,0 M²
3.	APBŪVES AUGSTUMS	18,20 M
4.	APBŪVES BLĪVUMS	37%
5.	APBŪVES INTENSITĀTE	132%

ĒKU TEHNISKI EKONOMISKIE RĀDĪTĀJI		
Nr. p.k.	RĀDĪTĀJS	DZĪVOJAMĀ MĀJA
1.	ĒKAS KLASIFIKĀCIJA PĒC CC KLASIFIKATORA	11220103
2.	ĒKAS LIETOŠANAS VEIDS (PĒC LBN 201-15)	I
3.	ĒKAS GRUPA ATBILSTOŠI BŪVniec. PROCESAM	II
4.	ĒKAS UGUNSNOTURĪBAS PAKĀPE	U2a
5.	ĒKAS STĀVU SKAITS	5
6.	ĒKAS PAZEMES STĀVU SKAITS	1
7.	ĒKAS APBŪVES LAUKUMS	1273,0 M²
8.	ĒKAS BŪVTILPUMS	20618,0 M³
9.	ĒKAS KOPEJĀ LAUKUMS	5487,2 M²

PIEŅĒMTIE APZĪMĒJUMI		
NR.P.K.	APZĪMĒJUMS	
1	PROJ.ĒKA	
2	ZEMES GABALA ROBEŽAS	
3	ATJAUNOJAMS ZĀLIENS	
4	ESOŠIE SOĻĪNI.	
5	LIETUS ŪDENS TEKNE AKVA 10, 300X200X100 MM, PELĒKA	
6	PROJ. BETONA BRUĢA (200x100x50) NOMALE UN LAUKUMS PIE IEE.	
7	PROJ. BETONA BRUĢA (200x100x50) LIEVENIS LV-1, IEPRIEKŠ DEMONTĒJOT ESOŠO BETONA LIEVENI	
8	PROJ. BETONA IETVES APMALES BR100.20.8	
9	ATJAUN. BŪVDARBU LAIKĀ BOJĀTO ASFALTBETONA SEGUMU	
10	PROJ. Dn100; SN8, SADZĪVES KANALIZĀCIJAS IZVADS, NOMAINĀMS LĪDZ AKAI ESOŠĀ ĶETA IZVADA VIETĀ	
11	NOCĒRTAMIE KOKI UN KRŪMI	

ESOŠO INŽENIERTĪKLU APZĪMĒJUMI :	
— · —	0.4 KV ZEMSPRIEGUMA ELEKTROKABELIS
— · —	ŪDENSVADS (PAZEMES)
— · —	6-20 KV VIRSPRIEGUMA ELEKTROKABELIS
— · —	ELEKTRONISKO SAKARU KABEĻU KANALIZĀCIJA
— · —	PAZEMES SILTUMTRASE
— · —	APGAISMES KABELIS
— · —	LIETUS KANALIZĀCIJAS PAŠTECES VADS
— · —	SADZĪVES KANALIZĀCIJAS PAŠTECES CAURUĻVADS

- PIEZĪMES:
- PASKAIDROJUMA RAKSTS IZSTRĀDĀTS, PAMATOJOTIES UZ PASŪTĪTĀJA DOTO TEHNISKO SPECIFIKĀCIJU (PROJEKTEŠANAS UZDEVUMU) UN LATVIJAS REPUBLIKAS LIKUMDOŠANAS PRASĪBĀM.
 - IZMĒRI DOTI METROS.
 - VISUS IZMĒRUS PRECIZĒT UZ VIETAS.
 - PAR NOSACĪTO ATZĪMĪ ±0.00 PIENĒMTS ĒKAS 1. STĀVA TĪRĀS GRĪDAS LĪMENIS.
 - RASEJUMU NEDRĪKST MĒRĪT, JĀVADĀS PĒC RAKSTĪTAJĒM IZMĒRIEM.
 - NEKĀIDRĪBU VAI ŠAUBU GADĪJUMĀ VERTIES PIE BŪVPROJEKTA AUTORIEM.
 - VISI IZMĒRI UN PIESAISTES PRECĪZĒJAMI BŪVE.
 - ĢENERĀLAIS PLĀNS IZSTRĀDĀTS UZ SIA "ENERGOMONTĀŽPROJEKTS" 2025. GADA JANVĀRĪ SAGATAVOTĀ TOPOGRĀFISKĀ PLĀNA.
 - BŪVUZŅĒMĒJAM JĀIZSTRĀDĀ VISU ARHITEKTŪRAS ELEMENTU UN MEZGLU DARBA RASEJUMI, KAS JĀSASKAŅO AR PROJEKTA ARHITEKTU UN BŪVNICĪBAS IEROSINĀTĀJU.
 - SASTĀDOT BŪVDARBU TĀMI, JĀAPLŪKO BŪVPROJEKTA DOKUMENTĀCIJA KOPUMĀ, NE TIKAI MATERIĀLU SPECIFIKĀCIJAS.
 - PROJEKTA LAPĀS UN SPECIFIKĀCIJĀS NORĀDĪTI PROVIZORISKIE DARBU UN APJOMU MATERIĀLI UN IZMĒRI, KĀDUS VARĒJA KONSTATĒT PROJEKTEŠANAS GAITĀ. DARBU REALIZĀCIJAS GAITĀ IZMĒRI UN APJOMI VAR MAINĪTIES. IZMĒRU UN APJOMU IESPĒJAMĀM SVĀRSTĪBĀM JĀBŪT IETVERTĀM BŪVNICĪBAS TĀMĒ.
 - VISUS PROJEKTĀ NORĀDĪTOS MATERIĀĻUS IESPĒJAMS AIZSTĀT AR CITIEM EKVIVALENTIEM, LATVIJĀ CERTIFICĒTIEM, TEHNISKAJĀ UN ESTĒTISKAJĀ ZINĀ LĪDZVĒRTĪGIEM VAI LABĀKIEM MATERIĀLIEM. MATERIĀLU VAI IZSTRĀDĀJUMU NOMAIŅA SASKAŅOJAMA AR PROJEKTA IZSTRĀDĀTĀJU UN BŪVNICĪBAS IEROSINĀTĀJU.
 - PIRMS MATERIĀLU UN KONSTRUKCIJU PASŪTĪŠANAS UN IZGATAVOŠANAS VEIKT VISU IZMĒRU UN PIESAISTU KONTROLUZMĒRIJUMUS OBJEKTĀ.
 - MONTĀŽAS DARBI UN PĀRBAUDE VEICAMA SASKAŅĀ AR BŪVNORMATĪVIEM, KĀ ĀRĪ IEVĒROJOT MATERIĀLU UN IEKĀRTU PIEGĀDĀTĀJFIRMU TEHNISKOS NORĀDĪJUMUS.
 - DARBU IZPILDES GAITĀ JĀIEVĒRO DROŠĪBAS TEHNIKAS NOTEIKUMI, BŪVDARBU TEHNOLOĢISKIE NOTEIKUMI, MATERIĀLU IZGATAVOTĀJU PRASĪBAS DARBU VEIKŠANAI, KĀ ĀRĪ VISI PROJEKTA DAĻĀS UN SADALĀS DOTIE NORĀDĪJUMI.
 - VISAS ATKĀPES NO RASEJUMIEM UN IZMAIŅAS JĀSASKAŅO AR BŪVPROJEKTA AUTORIEM.
 - ŠIE NOSACĪJUMI ATTIECAS UZ VISĀM LAPĀM ŠAJA SEJUMĀ.
 - PIRMS BŪVDARBU UZSĀKŠANAS DEMONTĒT ESOŠOS SOĻĪNUS UN PĒC BŪVDARBU PABEIGŠANAS MONTĒT ATPAKĀĻ.
 - UZ ĒKAS FASĀDES ATRODAS GĀZESVADS. PIRMS DARBU UZSĀKŠANAS BŪVUZŅĒMĒJAM OBLIGĀTI JĀSASKAŅO GĀZESVADA CAURULES PĀRVIETOŠANAS RISINĀJUMU NO FASĀDES AR TĪKLU TURETĀJU UN IPĀŠNIEKU. TIKAI PĒC ATĻAUJAS SAŅĒMŠANAS DRĪKST VEIKT DARBUS. ATTĀLUMS NO GĀZESVADA ASS LĪDZ VENTILĒJAMAS FASĀDES PLĀKSNEI ≥150MM
 - VISUS DARBUS, KAS SAISTĪTI AR GĀZESVADA PĀRVIETOŠĀNU, VEIKS AS GASO UN APMAKSĀS PASŪTĪTĀJS SASKAŅĀ AR AS GASO CENRĀDI.
 - PRASĪBAS MATERIĀLIEM UN BŪVDARBU TEHNOLOĢIJĀM ATBILSTOŠI "AUTOCEĻU BŪVDARBU SPECIFIKĀCIJAS 2023" PRASĪBĀM.

Sertificēts mērnieks apliecina, ka topogrāfiskais plāns ir saskaņots ar inženierkomunikāciju turētājiem par inženiertīklu raksturojošo informāciju un esību topogrāfiskajā plānā				
Saskaņojošā organizācija	Inženiertīkli	Saskaņotājs	Datums	Piezīmes
SIA "Tet"	El. sakaru tīkli	S.Saveljevs	06.02.2025	PN-341689
A/S "Sadaleis tīkls"	Elektriskie tīkli	I.Cirulis	14.01.2025	P-131822
A/S "Gasos"	Gāzes tīkli	O.Larionova	14.01.2025	Nr.25-2-1/355
DPPI "Komunālās saimniecības pārvalde"	Apgaismojuma tīkli	S.Afanasjeva	20.01.2025	
	Lietus kan. tīkli	A.Nazarovs	21.01.2025	
SIA "Daugavpils ūdens"	Ūdens, kan. un lietuss kan. tīkli	O.Ivanovs	21.01.2025	
PAS "Daugavpils siltumtīkli"	Siltumtīkli	J.Juhpeviča	20.01.2025	
SIA "Bite Latvija"	El. sakaru tīkli	R.Artemovičs	13.01.2025	BTG25011317
Daugavpils PPDEP	Sarkanās līnijas	I.Ancāne	13.01.2025	
VAS "LVRTC"	Sakaru tīkli	I.Fārenhorste-Milāne	14.01.2025	BA-45984
PIEZĪMES:			8. Uzņēmējam veikta 10.01.2025.	
1. TM projekcijas mēroga koeficients m=0.999912			9. Uzņēmējam teritorijas platība - 0.39 ha	
2. LKS92 TM koordinātu sistēma			10. VZD Kadastre: 425801001001.01.02.025	
3. Latvijas normālo augstumu sistēma (LAS-2000,5)			11. Zemes virsmā robežās ir atzīmētas atbilstoši zonas kadastrālās uzskaites un VGT precizitāti un var neatbilst ar attiecību planā	
4. Uzņēmējam izmantoti GNSS uzņēmējs			12. Uzņēmējam izmantoti LATPOS bāzes stacijas	
5. Ielu sarkanās līnijas attēlotas atbilstoši pasvaidības teritorijas plānojumam			Daugavpils2(DAL2) izdev. RTK režīmā	
6. Inženiermērnieks komunikācijas daļēji apsekojis dabā un salīdzinājis ar apkārtnes organizāciju			13. Uzņēmējam izmantoti RTK režīmā	
7. Topogrāfiskie apzīmējumi ir atbilstoši			0.05-0.1m, atsevišķi elementi dabā nav identificējami.	
8. Uzņēmējam izmantoti LATPOS bāzes stacijas				
SIA "Ergonomāzālo projekts"			Pasūtītājs: SIA Tāikn Būvniecība	
LV-5401, Daugavpils, Dzelzceļa līnija 57B			Pasūtītājs:	
Fak. 22338988, energo@city.lv			Smiņu iela 103, Daugavpils, 050000501607	
Reg. Nr. LA1503023218				
SIA "ERGO2020 (IeM Mačanova)				
Sertificēts Mērnieks				
I.Mačanova			13.05.25	
Mērnieka palīgs			#### 25	
V.Andrejevs				
			TOPOGRAFISKĀS PLĀNS	
			IDap Lapa sk. 1	
			M 1:500	
DOKUMENTS PARAKSĪTIS AR DROŠU ELEKTRONISKO PARAKSTU UN SATUR LAUKA ZĪMOGU				