


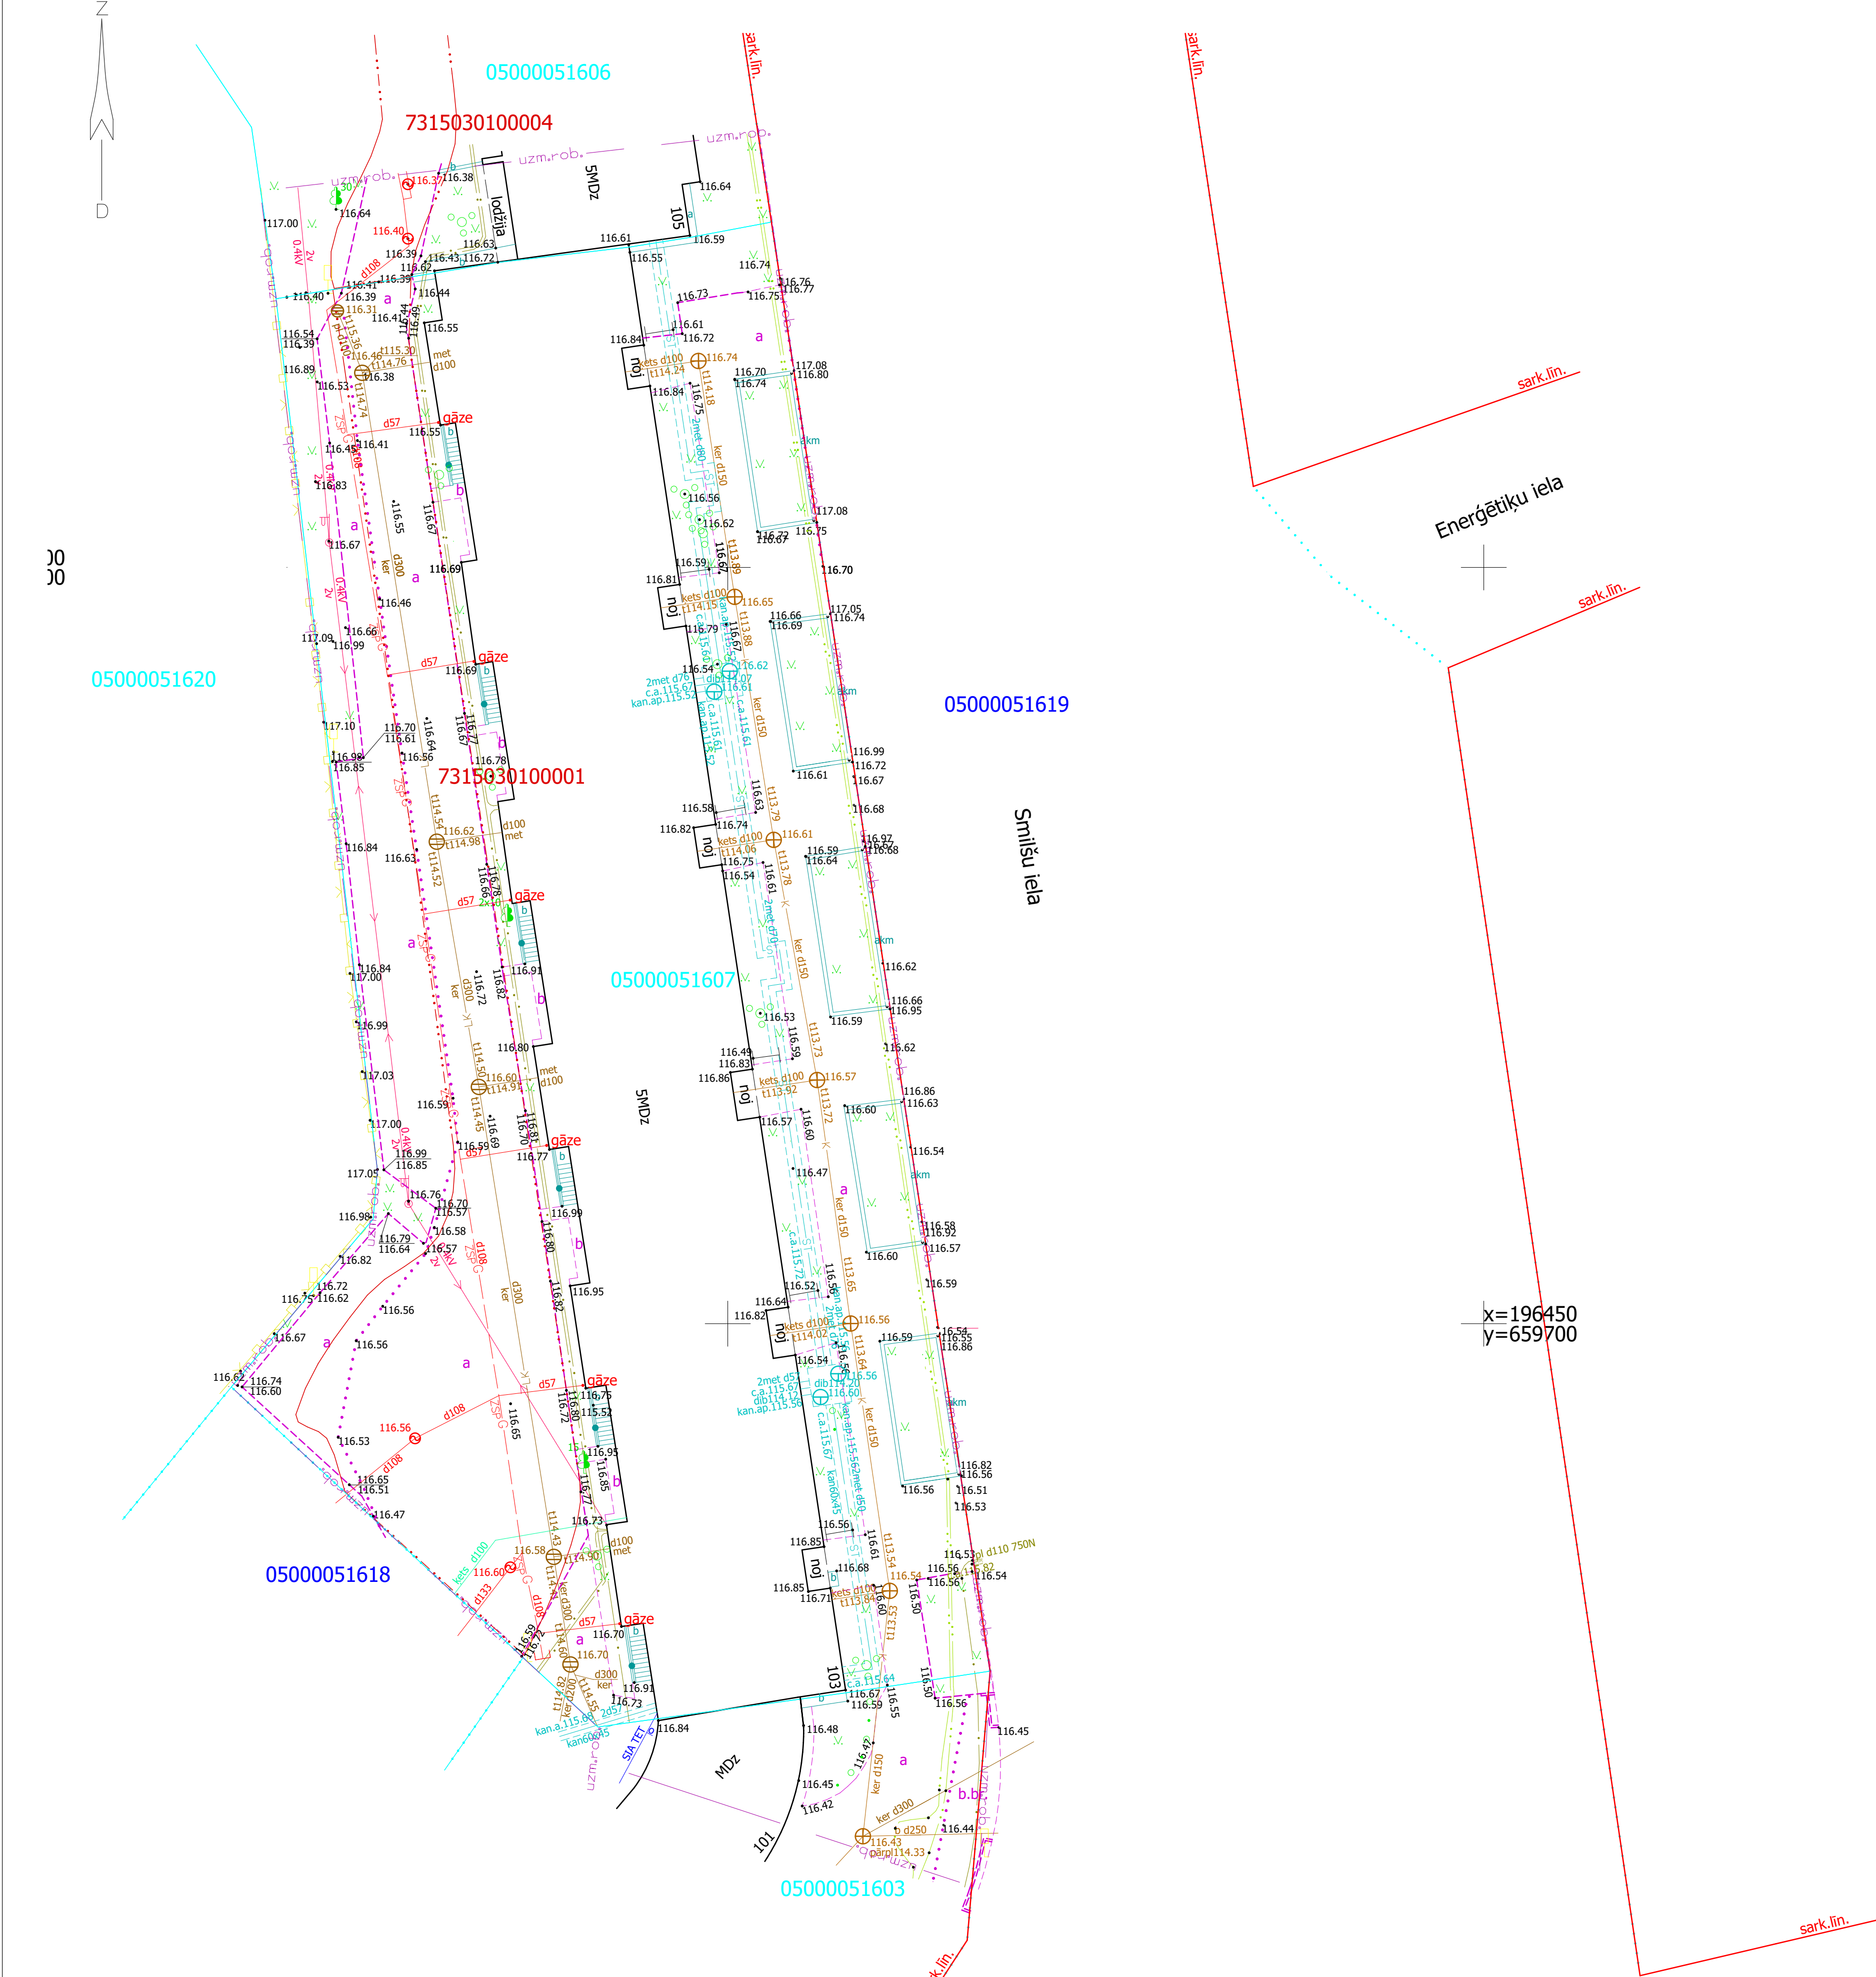

REGISTRĒTS
DAUGAVPILS PAŠVALDĪBAS CENTRĀLĀS PĀRVALDES
PILSETPLĀNOŠANAS UN BŪVNICĪBAS DEPARTAMENTA
AUGSTĀS DETALIZĀCIJAS TOPOGRĀFISKĀS INFORMĀCIJAS
DATUBĀZĒ
13.02.2025. Nr. 2-6.1/41
P. Bogdanovs

Sis dokuments ir parakstīts ar drošu elektronisko parakstu un satur laika zīmogu



Sertificēts mērnieks apliecina, ka topogrāfiskais plāns ir saskaņots ar iženierkomunikāciju turētājiem par inženiertīklu raksturojošo informāciju un esību topogrāfiskajā plānā				
Saskaņojoša organizācija	Inženiertīkli	Saskaņotājs	Datums	Piezīmes
SIA "Tet"	El. sakaru tīkli	S.Savelļevs	06.02.2025	PN-341689
A/S "Sadales tīkls"	Elektriskie tīkli	I.Cīrulis	14.01.2025	P-131822
A/S "Gaso"	Gāzes tīkli	O.Larionova	14.01.2025	Nr.25-2-1/355
DPPI "Komunālās saimniecības pārvalde"	Apgaismojuma tīkli	S.Afanasjeva	20.01.2025	
	Lietus kan. tīkli	A.Nazarovs	21.01.2025	
SIA "Daugavpils ūdens"	Ūdens, kan. un lietus kan. tīkli	O.Ivanovs	21.01.2025	
PAS "Daugavpils siltumtīkli"	Siltumtīkli	J.Juhņeviča	20.01.2025	
SIA "Bite Latvija"	El. sakaru tīkli	R.Artimovičs	13.01.2025	BTG25011317
Daugavpils PPDEP	Sarkanas līnijas	I.Ancāne	13.01.2025	
VAS "LVRTC"	Sakaru tīkli	I.Farenhorste-Mikāne	14.01.2025	BA-45984
PIEZĪMES: 1. TM projekcijas mēroga koeficients m=0.999912 2. LKS92 TM koordinātu sistēma 3. Latvijas normālo augstumu sistēma (LAS-2000,5) 4. Uzmērīšanai izmantots GNSS uztvērējs 5. Ielu sarkanās līnijas attēlotas atbilstoši pašvaldības teritorijas plānojumam 6. Inženiertehniskās komunikācijas daļēji apsekotas dabā un salīdzinātas apkalpojošajās organizācijās. 7. Topogrāfiskie apzīmējumi ir attēloti atbilstoši Ministru kabineta noteikumu Nr.281 1.pielikumam 8. Uzmērīšana veikta 10.01.2025 9. Uzmērāmās teritorijas platība - 0.39 ha 10. VZD Kadastrs: 4251681.edoc 13.01.2025 11. Zemes vienību robežas ir attēlotas atbilstoši zemes kadastrālās uzmērīšanas un VGT precizitātei un var nesakrist ar situāciju plānā. 12. Uzmērīšanā izmantoti LATPOS bāzes stacijas Daugavpils2(DAU2) dati RTK režīmā 13. Uzmērīšanas apstākļi: Sniega segas biežums: 0.05-0.1m, atsevišķi elementi dabā nav identificējami.				
SIA "Energomontāžprojekts" LV-5401, Daugavpils, Cietokšņa iela 57B Tālr. 22339866, energo@lotygo.lv Reģ. Nr.41503023218 Sertifikāts (Nr.AC0220 Ina Mačanovska)		Pasūtītājs: SIA Taikin Build Pasūtījums: Smišu iela 103, Daugavpils, 05000051607		
Vadītājs Mērnieks	I.Mačanovska	13.05.25	TOPOGRĀFISKAIS PLĀNS	
Mērnieka palīgs	V.Andrejevs	#### .25		
DOKUMENTS PARAKSTĪTS AR DROŠU ELEKTRONISKO PARAKSTU UN SATUR LAIKA ZĪMOGU				ID T-500 /2025 Lapa Lapu sk. 1 1 M 1:500