



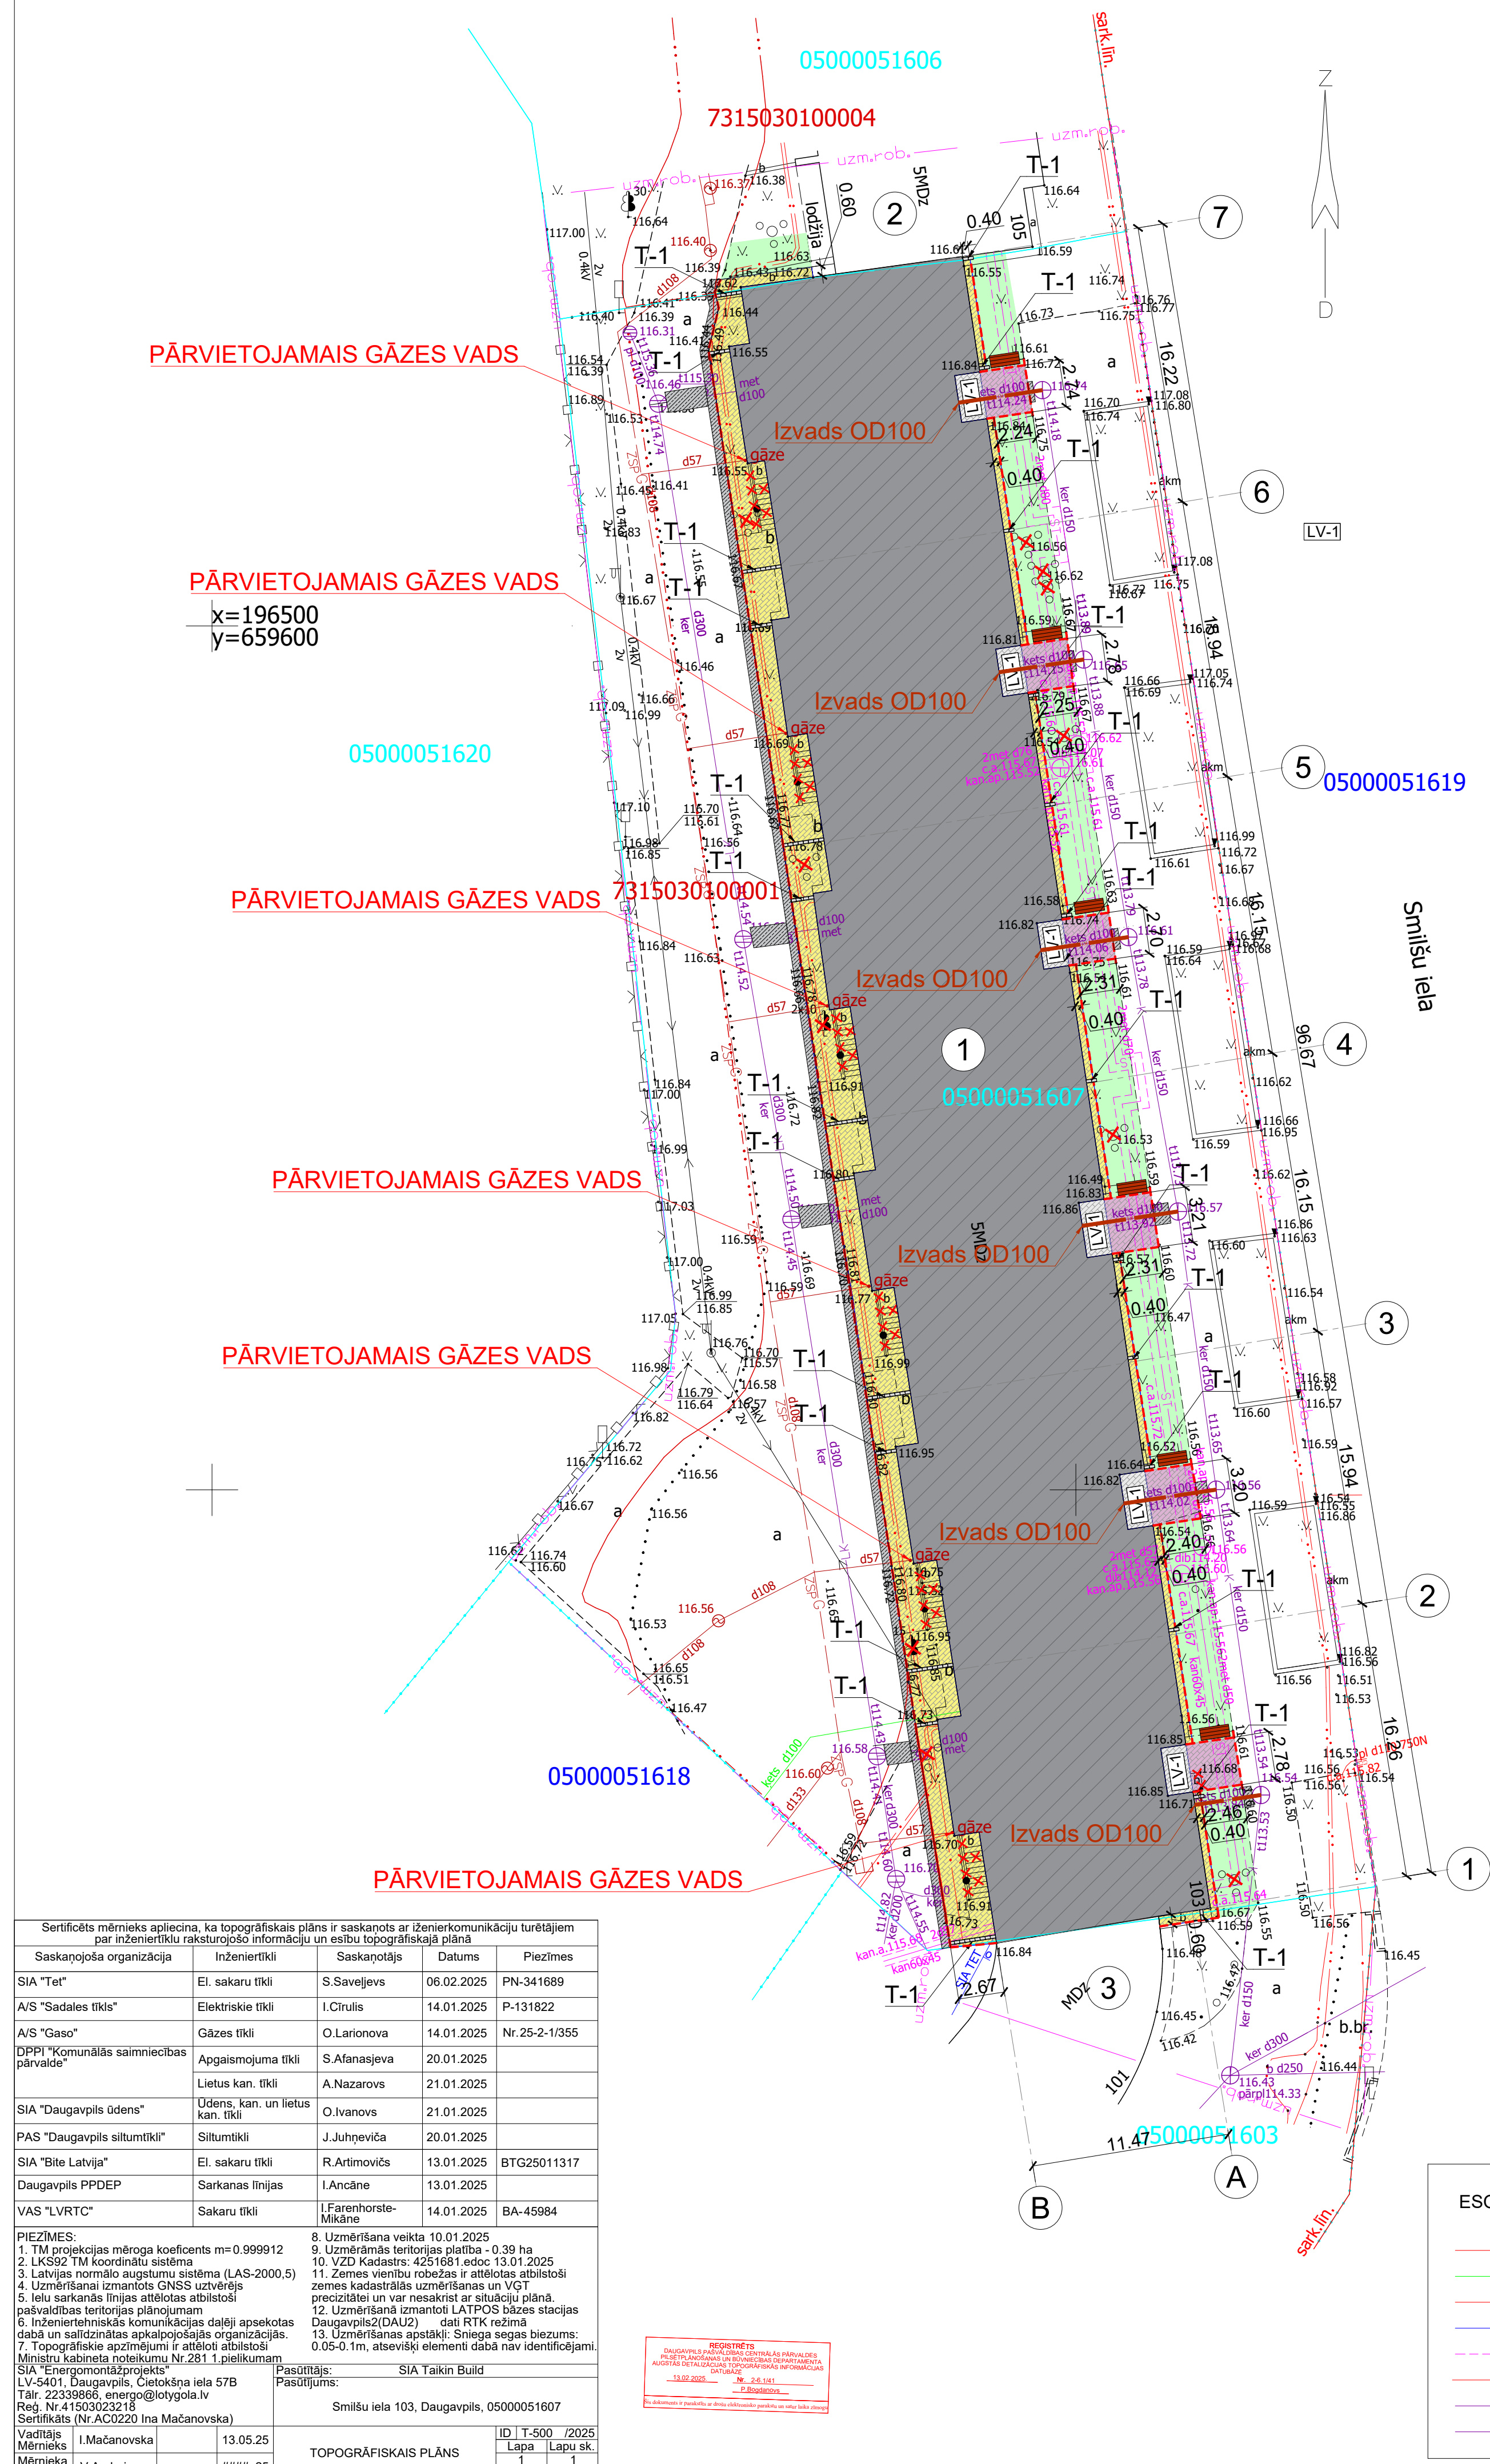

ESOŠO INŽENIERTĪKLU APZĪMĒJUMI :	
	0.4 KV ZEMSPRIEGUMA ELEKTROKABELIS
	ŪDENSVADS (PAZEMES)
	6-20 KV VIRSSPRIEGUMA ELEKTROKABELIS
	ELEKTRONISKO SAKARU KABEĻU KANALIZĀCIJA
	PAZEMES SILTUMTRASE
	APGAISMES KABELIS
	LIETUS KANALIZĀCIJAS PAŠTECES VADS
	SADZĪVES KANALIZĀCIJAS PAŠTECES CAURUĻVADS

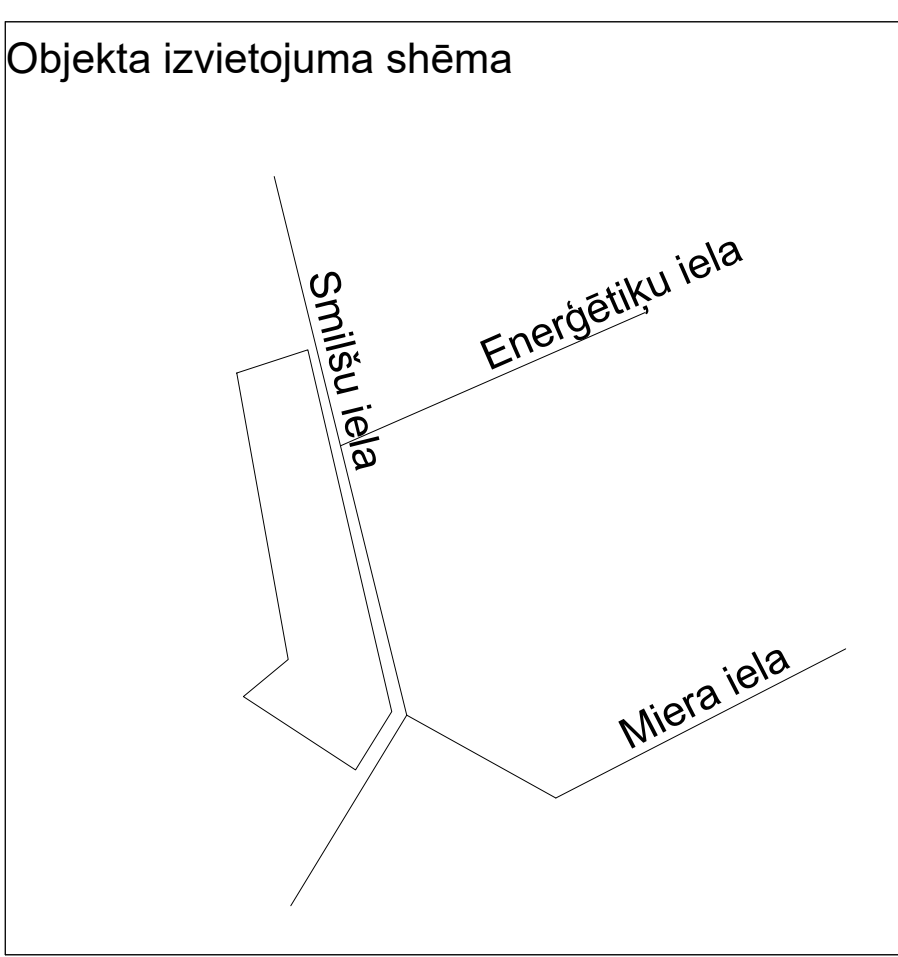

ĒKU UN BŪVJU EKSPLIKĀCIJA:				
APZĪM.		STĀVU SKAITS	CC KLASIFIK.	ĒKAS GRUPA
1.	PROJEKTĒTĀ DAUDZDZĪVOKĻU DZĪVOJAMĀ MĀJA SMILŠU IELA 103, DAUGAVPILS	5	1122	II
2.	ESOŠA DAUDZDZĪVOKĻU DZĪVOJAMĀ MĀJA (Kad.apz.05000051606001) SMILŠU IELA 105, DAUGAVPILS	5	1122	II
3.	ESOŠA ĒKA (Kad.apz.05000051603001) SMILŠU IELA 101, DAUGAVPILS	1		II

TEHNISKI EKONOMISKE RĀDĪTĀJI PROJEKTEŠANAS ROBEŽĀS		
NR. P. K.	NOSAUKUMS	DAUDZUMS
1.	ZEMES GABALS AR KADASTRA NR.05000290079	3440 M²
2.	APBŪVES LAUKUMS	1273,0 M²
3.	APBŪVES AUGSTUMS	18,20 M
4.	APBŪVES BLĪVUMS	37%
5.	APBŪVES INTENSITĀTE	132%

ĒKU TEHNISKI EKONOMISKE RĀDĪTĀJI		
Nr. p.k.	RĀDĪTĀJS	DZĪVOJAMĀ MĀJA
1.	ĒKAS KLASIFIKĀCIJA PĒC CC KLASIFIKATORA	11220103
2.	ĒKAS LIETOŠANAS VEIDS (PĒC LBN 201-15)	I
3.	ĒKAS GRUPA ATBILSTOŠI BŪVNIC. PROCESAM	II
4.	ĒKAS UGUNSNOTURĪBAS PAKĀPE	U2a
5.	ĒKAS STĀVU SKAITS	5
6.	ĒKAS PAZEMES STĀVU SKAITS	1
7.	ĒKAS APBŪVES LAUKUMS	1273,0 M²
8.	ĒKAS BŪVTILPUMS	20618,0 M³
9.	ĒKAS KOPEJĀ LAUKUMS	5487,2 M²

Segumu veidi un apjomi					
Apzīm., Nr.	Konstrukcija	Slāņa biezums, cm	Slāņa nosaukums	Mērvienība	Daudzums
1		4	Asfaltbetons AC11 surf	m²	49
		6	Asfaltbetons AC22 base		
		25	Min. mater. maisījums (fr.0/56) jeb analogi esošai segai		
2		5	Asfaltbetons AC11 surf	m²	6
		12	Min. mater. maisījums (fr.0/45) jeb analogi esošai segai		
3		50	Betona bruģakmeņi 200x100x50(h)mm	m²	369
		40	Cementa-smilšu java M150		
		100	Blietētas šķembas Fr. 0-45 Esošā blietēta pamatne		
4		50	Betona bruģakmeņi 200x100x50(h)mm	m²	48
		40	Cementa-smilšu java M150		
		100	Blietētas šķembas Fr. 0-45 Esošā blietēta pamatne		
5		50	Betona bruģakmeņi	m²	27
		10	Cementa smilšu java M150		
		150	Betons C30/37 XC4, ar stieņojumu		
6		100	Blietētas šķembas FR 0-45 Esošā blietēta pamatne		
7		10	Apseita meļņezme ar zāliena sēklām Esošs grunts	m²	245
8			betona ietves apmales BR100.20.8	m	239
9			Lietus ūdens tekne akva 10, 300x200x100mm	t.m.	25

PIENĒMTIE APZĪMĒJUMI		
NR. P.K.	APZĪMĒJUMS	
1		PROJ.ĒKA
2		ZEMES GABALA ROBEŽĀS
3		ATJAUNOJAMS ZĀLIENS
4		ESOŠIE SOLIŅI.
5		LIETUS ŪDENS TEKNE AKVA 10, 300X200X100 MM, PELĒKA
6		PROJ. BETONA BRUĢA (200x100x50) NOMALE T.SK. ZEM LODZĪJĀM
7		PROJ. BETONA BRUĢA (200x100x50) LAUKUMS PIE IEEJĀM
8		PROJ. BETONA BRUĢA (200x100x50) LIEVENIS LV-1, VIRSMA - RAUPĀ GRAUDAINA, AR PRETSLIDES EFEKTU IEPRIEKŠ DEMONTĒJOT ESOŠO BETONA LIEVENI
9		PROJ. BETONA IETVES APMALES BR100.20.8
10		ATJAUN. BŪVDARBU LAIKĀ BOJĀTO ASFALTBETONA SEGUMU
11		PROJ. SADZĪVES KANALIZĀCIJAS TĪKLI
12		NOCERTAMIE KOKI UN KRŪMI

- PIEZĪMES:
- PASKAIDROJUMA RAKSTS IZSTRĀDĀTS, PAMATOJOTIES UZ PASŪTĪTĀJA DOTO TEHNISKO SPECIFIKĀCIJU (PROJEKTEŠANAS UZDEVUMU) UN LATVIJAS REPUBLIKAS LIKUMDOŠANAS PRASĪBĀM.
 - IZMĒRI DOTI METROS.
 - VISUS IZMĒRUS PRECIZĒT UZ VIETAS.
 - PAR NOSACĪTO ATZĪMI ±0.00 PIENĒMTS ĒKAS 1. STĀVA TĪRS GRĪDAS LĪMENIS.
 - RASEJUMU NEDRĪKST MĒRĪT, JĀVADĀS PĒC RAKSTĪTĀJIEM IZMĒRIEM.
 - NEŠKAIDRĪBU VAI ŠAUBU GADĪJUMĀ VĒRSTIES PIE BŪVPROJEKTA AUTORIEM.
 - VISI IZMĒRI UN PIESAISTES PRECĪZĒJAMI BŪVE.
 - GENERĀLAIS PLĀNS IZSTRĀDĀTS UZ SIA "ENERGOMONTĀŽPROJEKTS" 2025. GADA JANVĀRĪ SAGATAVOTĀ TOPOGRĀFISKĀ PLĀNĀ.
 - SASTĀDOT BŪVDARBU TĀMI, JĀAPLŪKO BŪVPROJEKTA DOKUMENTĀCIJA KOPUMĀ, NE TĪKAI MATERIĀĻU SPECIFIKĀCIJAS.
 - PROJEKTA LAPĀS UN SPECIFIKĀCIJĀS NORĀDĪTI PROVIZORISKE DARBU UN APJOMU MATERIĀĻU UN IZMĒRI, KĀDUS VĒRĒJA KONSTATĒT PROJEKTEŠANAS GAITĀ. DARBU REALIZĀCIJAS GAITĀ IZMĒRI UN APJOMI VAR MAINĪTIES. IZMĒRU UN APJOMU IESPĒJAMĀM SVĀRSTĪBĀM JĀBŪT IETVERTĀM BŪVNICĪBAS TĀMĒ.
 - VISUS PROJEKTĀ NORĀDĪTOS MATERIĀĻUS IESPĒJAMS AIZSTĀT AR CITIEM EKVIVALENTIEM, LATVIJĀ CERTIFICĒTIEM, TEHNISKAJĀ UN ESTĒTISKAJĀ ZINĀ LĪDZVĒRTĪGIEM VAI LABĀKIEM MATERIĀLIEM. MATERIĀĻU VAI IZSTRĀDĀJUMU NOMAIŅA SASKAŅOJAMA AR PROJEKTA IZSTRĀDĀTĀJU UN BŪVNICĪBAS IEROSINĀTĀJU.
 - PIRMS MATERIĀĻU UN KONSTRUKCIJU PASŪTĪŠANAS UN IZGATAVOŠANAS VEIKT VISU IZMĒRU UN PIESAISTU KONTROLIZMĒRĪJUMUS OBJEKTĀ.
 - MONTĀŽAS DARBI UN PĀRBAUDE VEICAMA SASKAŅĀ AR BŪVNORMATĪVIEM, KĀ ĀRĪ IEVĒROJOT MATERIĀĻU UN IEKĀRTU PIEGĀDĀTĀJIRMU TEHNISKOS NORĀDĪJUMUS.
 - DARBU IZPILDES GAITĀ JĀIEVERO DROŠĪBAS TEHNIKAS NOTEIKUMI, BŪVDARBU TEHNOĻOĢISKE NOTEIKUMI, MATERIĀĻU IZGATAVOTĀJU PRASĪBAS DARBU VEIKŠANĀI, KĀ ĀRI VISI PROJEKTA DAĻĀS UN SADAĻĀS DOTIE NORĀDĪJUMI.
 - VISAS ATKĀPES NO RASEJUMIEM UN IZMAIŅAS JĀSASKAŅO AR BŪVPROJEKTA AUTORIEM.
 - ŠIE NOSACĪJUMI ATTIECAS UZ VISĀM LAPĀM ŠAJĀ SĒJUMĀ.
 - PIRMS BŪVDARBU UZSĀKŠANAS DEMONTĒT ESOŠOS SOLIŅUS UN PĒC BŪVDARBU PABEIGŠANAS MONTĒT ATPAKAĻ.
 - UZ ĒKAS FASĀDES ĀTRODAS GĀZESVADS. PIRMS DARBU UZSĀKŠANAS BŪVUZŅĒMĒJAM OBLIGĀTĀ JĀSASKAŅO GĀZESVADA CAURULES PĀRVIETOŠANAS RISINĀJUMU NO FASĀDES AR TĪKLU TURĒTĀJU UN ĪPAŠNĒIKU. TĪKAI PĒC ATĻAUJAS SAŅĒMŠANAS DRĪKST VEIKT DARBUS. ATĻĀLUMS NO GĀZESVADA ASS LĪDZ VENTILĒJAMAS FASĀDES PLĀKSNEI ≥150MM
 - VISUS DARBUS, KAS SAISTĪTI AR GĀZESVADA PĀRVIETOŠANU, VEIKS AS GĀSO UN APMĀKSĀS PASŪTĪTĀJS SASKAŅĀ AR AS GĀSO CENRĀDI.
 - PRASĪBAS MATERIĀLIEM UN BŪVDARBU TEHNOĻOĢIJĀM ATBILSTOŠI "AUTOCEĻU BŪVDARBU SPECIFIKĀCIJAS 2023" PRASĪBĀM.

SIA "Taikin Build" Reģ.Nr.40103363223 Būvkomersanta reģ.Nr.16292 Jur.adrese: Sīkļu iela 16, Daugavpils e-pasts: taikin.build@gmail.com		Pasūtītājs: SIA "DMP" Reģ. Nr. 41503067922 18. novembra iela 37A, Daugavpils	Pasūtījuma Nr. 03/2025
AMATĀ NOSAUKUMS (VĀRDS, UZVĀRDS)/PARAKSTS DATUMS		SEGUMU UN LABIEKĀRTOJUMA PLĀNS	
BŪVPILDĀJAS (VAD) A. MELDERIS	03.2025	ANĶĪVA REĢISTRĀCIJAS NR. RASEJUMA MARKA	
IZSTRĀDĀJA R. KLEIMENOVIS	03.2025	03/2025	TS-L
		BP	1:250
		1	