
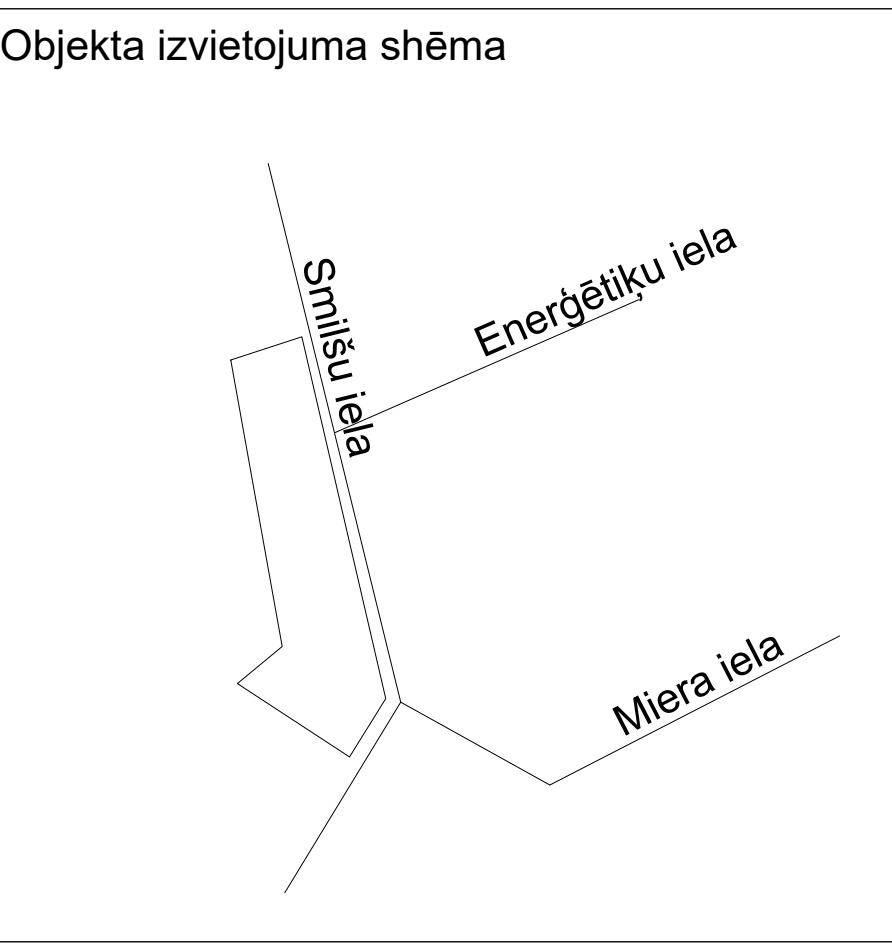


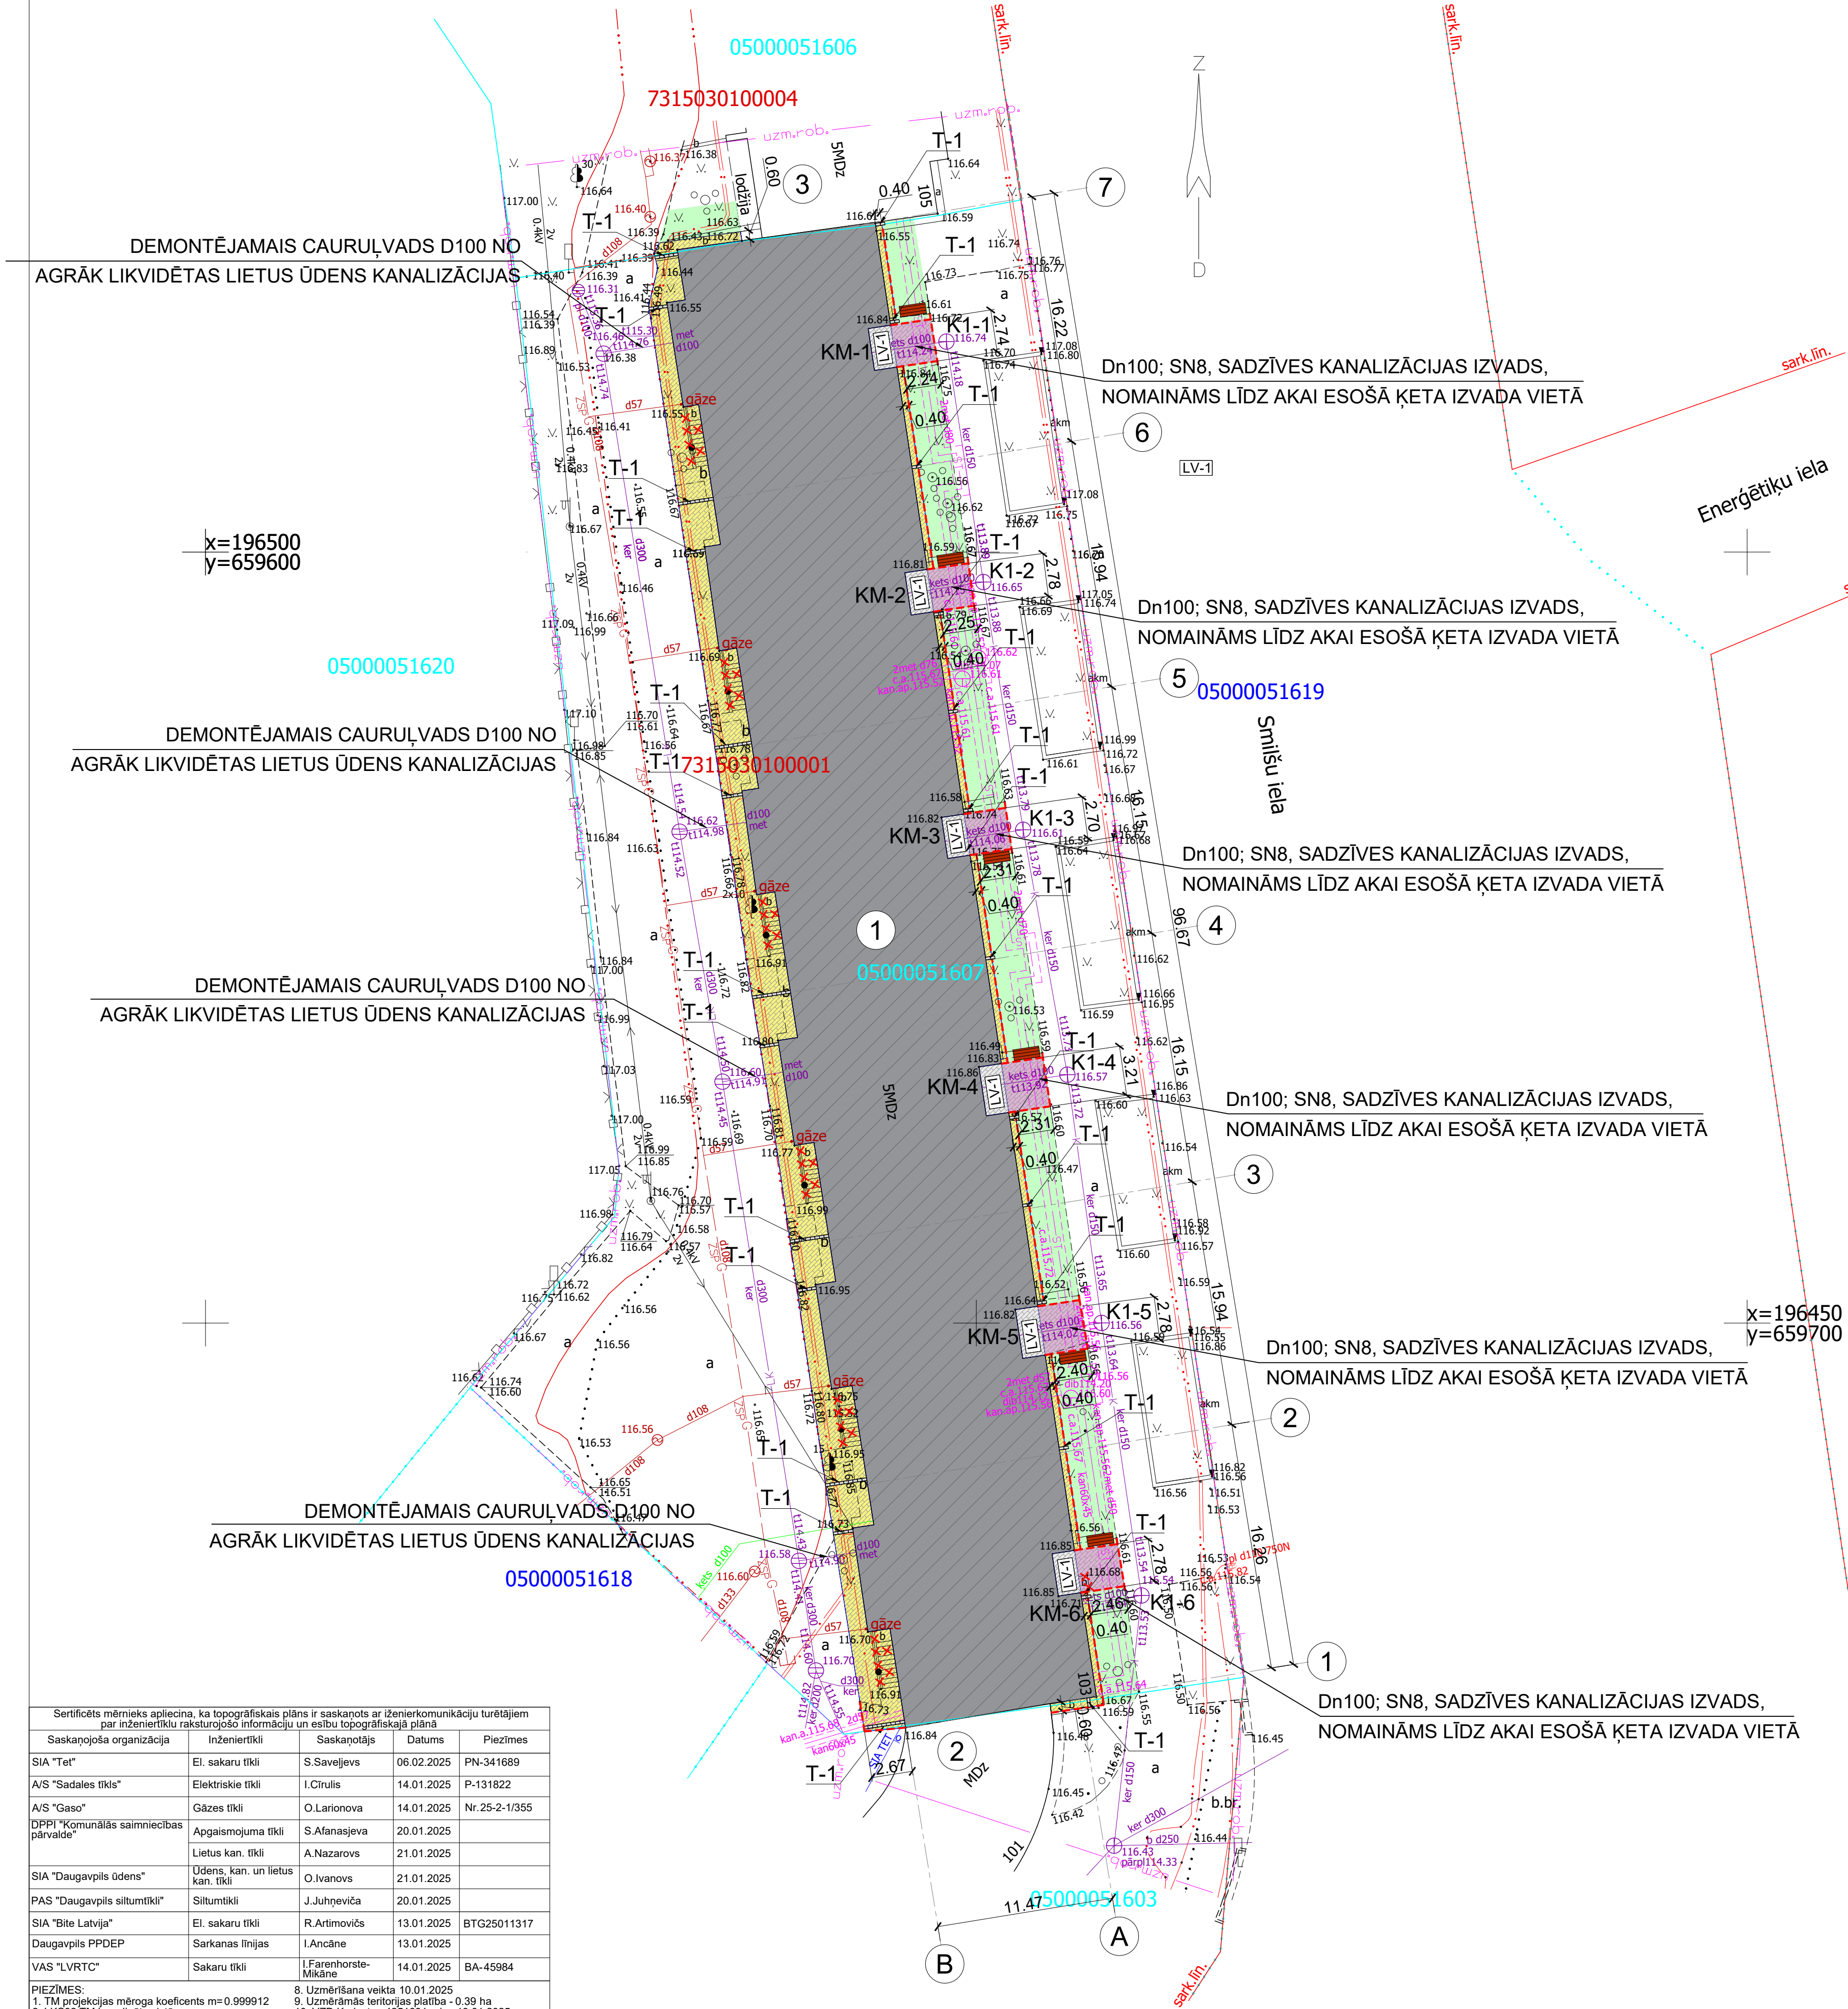

ĒKU UN BŪVJU EKSPLIKĀCIJA:				
APZĪM.	STĀVU SKAITS	LIETOŠ VEIDS	CC KLASIFIK.	ĒKAS GRUPA
1.	PROJEKTĒTĀ DAUDZDZĪVOKĻU DZĪVOJAMĀ MĀJA:	1	I	1122 II

TEHNISKI EKONOMISKIE RĀDĪTĀJI PROJEKTĒŠANAS ROBEŽĀS		
NR. P. K.	NOSAUKUMS	DAUDZUMS
1.	ZEMES GABALS AR KADAISTRA NR.05000290079	3440 M²
2.	APBŪVES LAUKUMS	1273.0 M²
3.	APBŪVES AUGSTUMS	18,20 M
4.	APBŪVES BLĪVUMS	37%
5.	APBŪVES INTENSITĀTE	132%

ĒKU TEHNISKI EKONOMISKIE RĀDĪTĀJI		
Nr. p.k.	RĀDĪTĀJS	DZĪVOJAMĀ MĀJA
1.	ĒKAS KLASIFIKĀCIJA PĒC CC KLASIFIKATORA	11220103
2.	ĒKAS LIETOŠANAS VEIDS (PĒC LBN 201-15)	I
3.	ĒKAS GRUPA ATBILSTOŠI BŪVNIC. PROCESAM	II
4.	ĒKAS UGUNSNOTURĪBAS PAKĀPE	U2a
5.	ĒKAS STĀVU SKAITS	5
6.	ĒKAS PAZEMES STĀVU SKAITS	1
7.	ĒKAS APBŪVES LAUKUMS	1273.0 M²
8.	ĒKAS BŪVTILPUMS	20618.0 M³
9.	ĒKAS KOPĒJĀ LAUKUMS	5487.2 M²

PIENĒMTIE APZĪMĒJUMI		
NR.P.K.	APZĪMĒJUMS	
1		PROJ.ĒKA
2		ZEMES GABALA ROBEŽĀS
3		ATJAUNOJAMS ZĀLIENS
4		ESOŠIE SOLIŅI.
5		LIETUS ŪDENS TEKNE AKVA 10, 300X200X100 MM, PELEKA
6		PROJ. BETONA BRŪĢA (200x100x50) NOMALE
7		PROJ. BETONA BRŪĢA (200x100x50) LAUKUMS PIE IEEJĀM
8		PROJ. BETONA BRŪĢA (200x100x50) LIEVENIS LV-1, IEPRIEKŠ DEMONTĒJOT ESOŠO BETONA LIEVENI
9		PROJ. BETONA IETVES APMALES BR100.20.8
ESOŠO INŽENIERTĪKĻU APZĪMĒJUMI :		
	0.4 KV ZEMSPRIEGUMA ELEKTROKABELIS	
	ŪDENSVADS (PAZEMES)	
	6-20 KV VIRSSPRIEGUMA ELEKTROKABELIS	
	ELEKTRONISKO SAKARU KABEĻU KANALIZĀCIJA	
	PAZEMES SILTUMTRASE	
	APGAISMES KABELIS	
	LIETUS KANALIZĀCIJAS PAŠTECES VADS	
	SADZĪVES KANALIZĀCIJAS PAŠTECES CAURUĻVADS	

- PIEZĪMES:
- PASKAIDROJUMA RAKSTS IZSTRĀDĀTS, PAMATOJOTIES UZ PASŪTĪTĀJA DOTO TEHNISKO SPECIFIKĀCIJU (PROJEKTĒŠANAS UZDEVUMU) UN LATVIJAS REPUBLIKAS LIKUMDOŠANAS PRASĪBĀM.
 - IZMĒRI DOTI METROS.
 - VISUS IZMĒRUS PRECIZĒT UZ VIETAS.
 - PAR NOSACĪTO ATZĪMI ±0.00 PIENĒMTS ĒKAS 1. STĀVA TĪRĀS GRĪDAS LĪMENIS.
 - RASEJUMU NEDRĪKST MĒRĪT, JĀVADĀS PĒC RAKSTĪTAJIEM IZMĒRIEM.
 - NEŠKADRĪBU VAI ŠAUBU GADĪJUMA VERTSĒIES PIE BŪVPROJEKTA AUTORIEM.
 - VISI IZMĒRI UN PIESAISTES PRECIZĒJAMI BŪVĒ.
 - GENERĀLAIS PLĀNS IZSTRĀDĀTS UZ SIA "ENERGOMONTĀŽPROJEKTS" 2025. GADA JANVĀRĪ SAGATAVOTĀ TOPOGRĀFISKĀ PLĀNA.
 - BŪVUZŅĒMĒJAM JĀIZSTRĀDĀ VISU ARHITEKTŪRAS ELEMENTU UN MEZGLU DARBA RASEJUMI, KAS JĀSASKAŅO AR PROJEKTA ARHITEKTU UN BŪVNICĪBAS IEROSINĀTĀJU.
 - SASTĀDOT BŪVDARBU TĀMI, JĀAPĻŪKO BŪVPROJEKTA DOKUMENTĀCIJA KOPUMĀ, NE TĪKAI MATERIĀĻU SPECIFIKĀCIJAS.
 - PROJEKTA LAPĀS UN SPECIFIKĀCIJĀS NORĀDĪTI PROVIZORISKIE DARBU UN APJOMU MATERIĀLI UN IZMĒRI, KĀDUS VARĒJA KONSTATĒT PROJEKTĒŠANAS GAITĀ. DARBU REALIZĀCIJAS GAITĀ IZMĒRI UN APJOMI VAR MAINĪTIES. IZMĒRU UN APJOMU IESPĒJAMĀM SVĀRSTĪBĀM JĀBŪT IETVERTĀM BŪVNICĪBAS TĀMĒ.
 - VISUS PROJEKTĀ NORĀDĪTOS MATERIĀĻUS IESPĒJAMS AIZSTĀT AR CITIEM EKVIVALENTIEM, LATVIJĀ CERTIFICĒTIEM, TEHNISKAJĀ UN ESTĒTISKĀJĀ ZINĀ LĪDZVERTĪGIEM VAI LABĀKIEM MATERIĀĻIEM. MATERIĀĻU VAI IZSTRĀDĀJUMU NOMAIŅA SASKAŅOJAMA AR PROJEKTA IZSTRĀDĀTĀJU UN BŪVNICĪBAS IEROSINĀTĀJU.
 - PIRMS MATERIĀĻU UN KONSTRUKCIJU PASŪTĪŠANAS UN IZGATAVOŠANAS VEIKT VISU IZMĒRU UN PIESAISTU KONTROLUZMĒRĪJUMUS OBJEKTĀ.
 - MONTĀZAS DARBI UN PĀRBAUDE VEICAMA SASKAŅĀ AR BŪVNORMĀTĪVIEM, KĀ ĀRĪ IEVĒROJOT MATERIĀLU UN IEKĀRTU PIEGĀDĀTĀJFIRMU TEHNISKOS NORĀDĪJUMUS.
 - DARBU IZPILDES GAITĀ JĀIEVĒRO DROŠĪBAS TEHNIKAS NOTEIKUMI, BŪVDARBU TEHNOĻOGISKIE NOTEIKUMI, MATERIĀĻU IZGATAVOTĀJU PRASĪBAS DARBU VEIKŠANAI, KĀ ĀRĪ VISI PROJEKTA DAĻĀS UN SADALĀS DOTIE NORĀDĪJUMI.
 - VISAS ATKĀPES NO RASEJUMIEM UN IZMAIŅAS JĀSASKAŅO AR BŪVPROJEKTA AUTORIEM.
 - ŠIE NOSACĪJUMI ATTIECAS UZ VISĀM LAPĀM ŠAJA SĒJUMĀ.
 - PIRMS BŪVDARBU UZSĀKŠANAS DEMONTĒT ESOŠOS SOLIŅUS UN PĒC BŪVDARBU PABEIGŠANAS MONTĒT ATPAKĻ.
 - ĒKAS IEKŠPAGALMA LIETUS KANALIZĀCIJAS NO IEPRIEKŠ PĀRBŪVĒTA JUMTA KONSTRUKCIJAS IZVADI DEMONTĒJAMI UN AKAS HERMETISKI NOBLĪVĒJAMĀS
 - SADZĪVES KANALIZĀCIJAS ĶĒTA IZVADI NO ĒKAS NOMAINĀMI LĪDZ AKAI PRET PVC ĀRAS KANALIZĀCIJAS CAURULEM AR SLODZES NOTURĪBU SN8

Sertificēts mērnieks apliecina, ka topogrāfiskais plāns ir saskaņots ar inženierkomunikāciju turētājiem par inženiertīklu raksturojošo informāciju un esību topogrāfiskajā plānā				
Saskaņojošā organizācija	Inženiertīkli	Saskaņotājs	Datums	Piezīmes
SIA "Tel"	El. sakaru tīkli	S.Saveljevs	06.02.2025	PN-341689
A/S "Sadaleis tīkls"	Elektriskie tīkli	I.Cirulis	14.01.2025	P-131822
A/S "Gaso"	Gāzes tīkli	O.Larionova	14.01.2025	Nr.25-2-1/355
DPPI "Komunālās saimniecības pārvalde"	Apgaismojuma tīkli	S.Afanasjeva	20.01.2025	
	Lietus kan. tīkli	A.Nazarovs	21.01.2025	
SIA "Daugavpils ūdens"	Ūdens, kan. un lietuss kan. tīkli	O.Ivanovs	21.01.2025	
PAS "Daugavpils siltumtīkli"	Siltumtīkli	J.Juhpeviča	20.01.2025	
SIA "Bite Latvija"	El. sakaru tīkli	R.Artemovičs	13.01.2025	BTG25011317
Daugavpils PPDEP	Sarkanas līnijas	I.Ancāne	13.01.2025	
VAS "LVRTC"	Sakaru tīkli	I.Farenhorste-Milāne	14.01.2025	BA-45984
PIEZĪMES:				
1. TM projekcijas mēroga koeficients m=0.999912				
2. LKS92 TM koordinātu sistēma				
3. Latvijas normālo augstumu sistēma (LAS-2000.5)				
4. Uzmērīšanai izmantots GNSS uzdevums				
5. Ielu sarkandē līnijas attēlotas atbilstoši pasvaldības teritorijas plānojumam				
6. Inženierinženieriskās komunikācijas daļēji apsektas				
7. Topogrāfiskie apzīmējumi ir atbilstoši				
8. Uzmērīšana veikta 10.01.2025				
9. Uzmērīšanas teritorijas platība - 0.39 ha				
10. VZD Kadastrs: 4251601.edoc 13.01.2025				
11. Zemes vienību robežas ir attēlotas atbilstoši zemes kadastrālās uzmērīšanas un VGT precizitātei un var nesakrist ar situāciju plānā.				
12. Uzmērīšanā izmantoti LATPOS bāzes stacijas Daugavpils(DAU2) - dati RTK režīmā				
13. Uzmērīšanas apstākļi: Sniega segas biezums: 0.05-0.1m, atsevišķi elementi dabā nav identificējami.				
Ministru kabineta noteikumu Nr.281.1 pielikuma SIA "Energomontāžprojekts" LV-5401, Daugavpils, Cietokšņa iela 57B Tālrunis: 22338866, energo@tokyola.lv				
Regulējums Nr. AC0220 Ina Mačanovska				
Sertifikāts (Nr. AC0220 Ina Mačanovska)				
Pasūtītājs: SIA Taikin Build				
Pasūtījums: Smilšu iela 103, Daugavpils, 05000051607				
ID T-500 2025				
Lapa Lapu sk. 1 1				
Mēroga: 1:500				
DOKUMENTS PARAKSTĪTS AR DROŠU ELEKTRONISKO PARAKSTU UN SATUR LAIKA ZĪMOGU				

SIA "Taikin Build" Reģ.Nr.40103363223 Būvkomersanta reģ.Nr.16292 Jur.adrese: Sīkļu iela 16, Daugavpils e-pasts: taikin.build@gmail.com		Pasūtītājs: SIA "DMP" Reģ. Nr. 41503067922 18. novembra iela 37A, Daugavpils	Pasūtījuma Nr. 03/2025
Daudzdzīvokļu dzīvojamās mājas Smilšu ielā 103, Daugavpils energoefektivitātes paaugstināšana		ĢENERĀLPLĀNS AR ŪK TĪKLIEM	
AMATĀ NOSAUKUMS	VĀRDS, UZVārds/PARAKSTS	DATUMS	
BŪVPRŪK DAĻAS VAJ LADAMOVUČA		03.2025	
IZSTRĀDĀJA	V.MAZĪTIS	03.2025	ARHĪVA REGISTRĀCIJAS NR.
03/2025		ŪK	BP
1:250		3	ŪK-3