



PAGRABSTĀVA SHEMATISKAIS PLĀNS

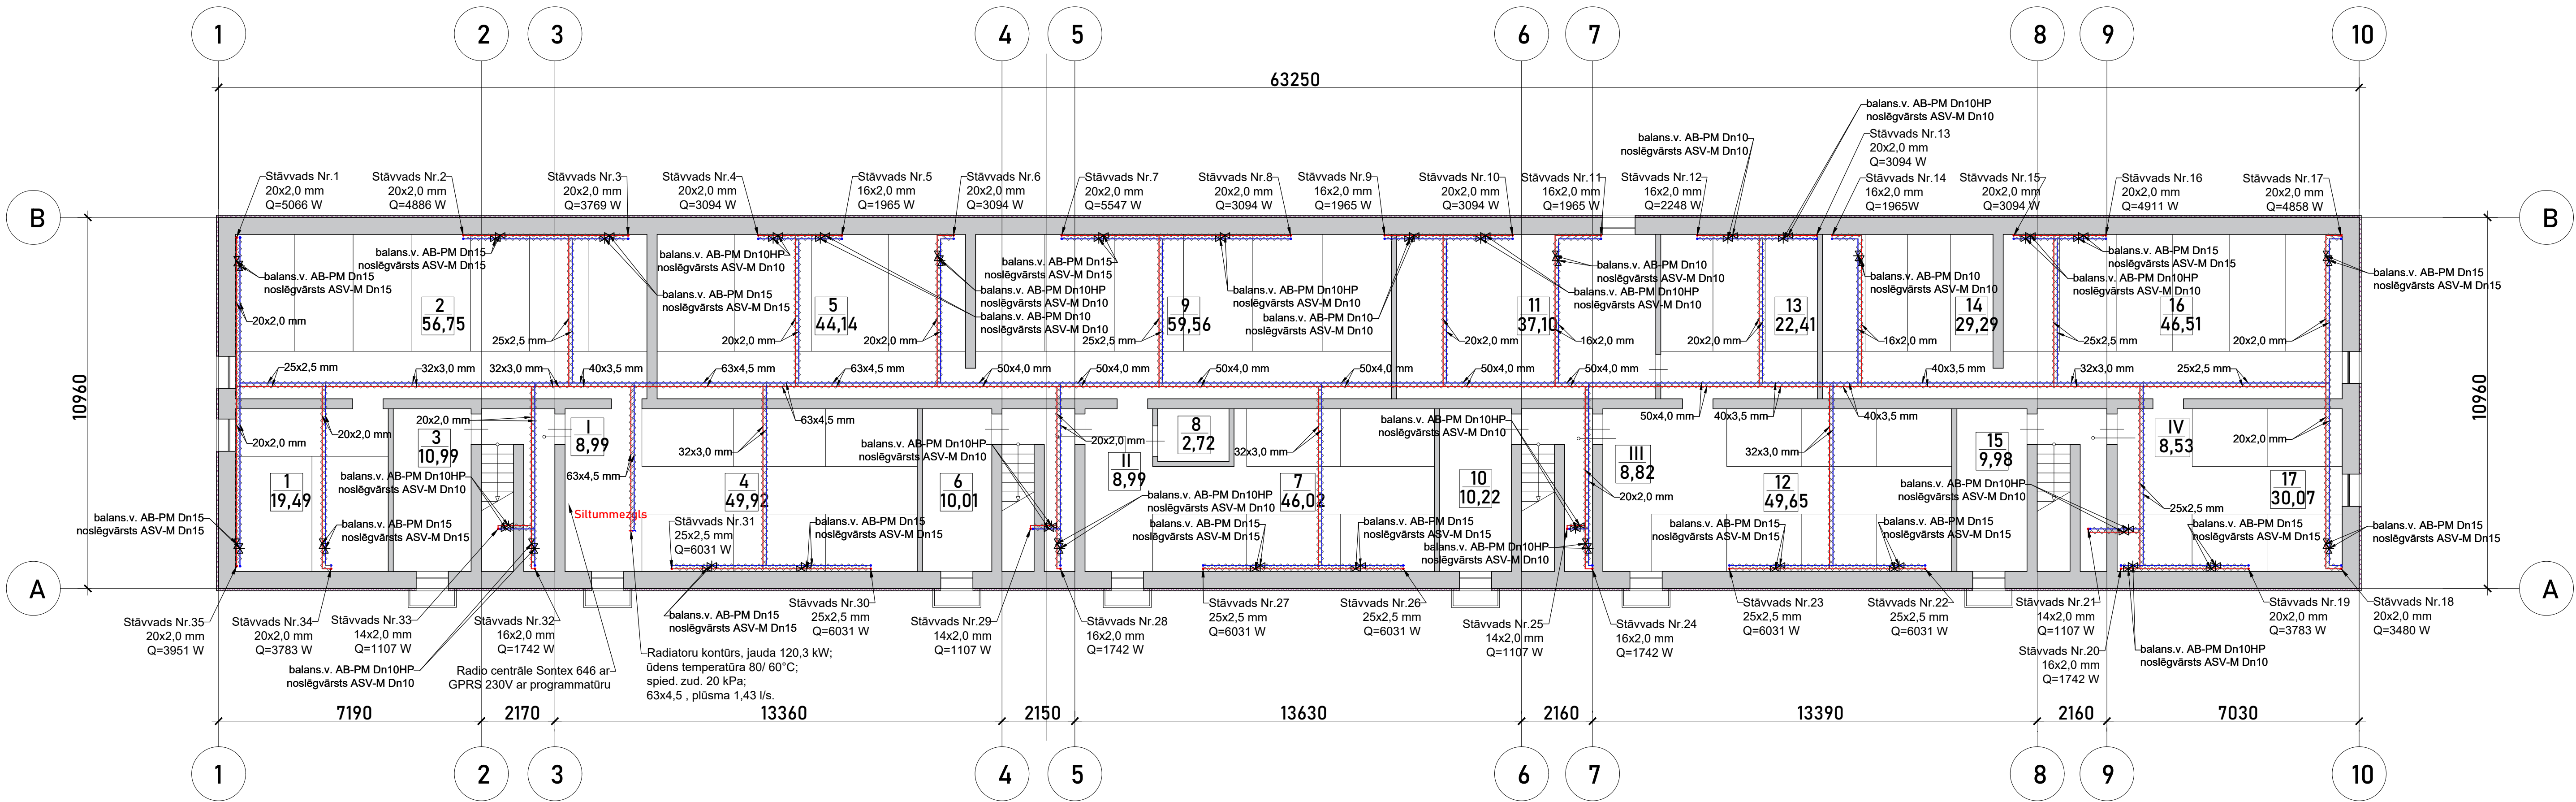

PAGRABSTĀVA TELPU EKSPLIKĀCIJA

Nr.	Nosaukums	Platība
1	Pagrabs	19,49 m²
2	Pagrabs	56,75 m²
3		10,99 m²
4	Pagrabs	49,92 m²
5	Pagrabs	44,14 m²
6		10,01 m²
7		46,02 m²
8		2,72 m²
9	Pagrabs	59,56 m²
10		10,22 m²
11	Sanitārais mezgls	37,10 m²
12	Pagrabs	49,65 m²
13	Pagrabs	22,41 m²
14	Pagrabs	29,29 m²
15		9,98 m²
16	Pagrabs	46,51 m²
17	Pagrabs	30,07 m²
I	Kāpņu telpa	8,99 m²
II	Kāpņu telpa	8,99 m²
III	Kāpņu telpa	8,82 m²
IV	Kāpņu telpa	8,53 m²

STĀVVADA MEZGLS.

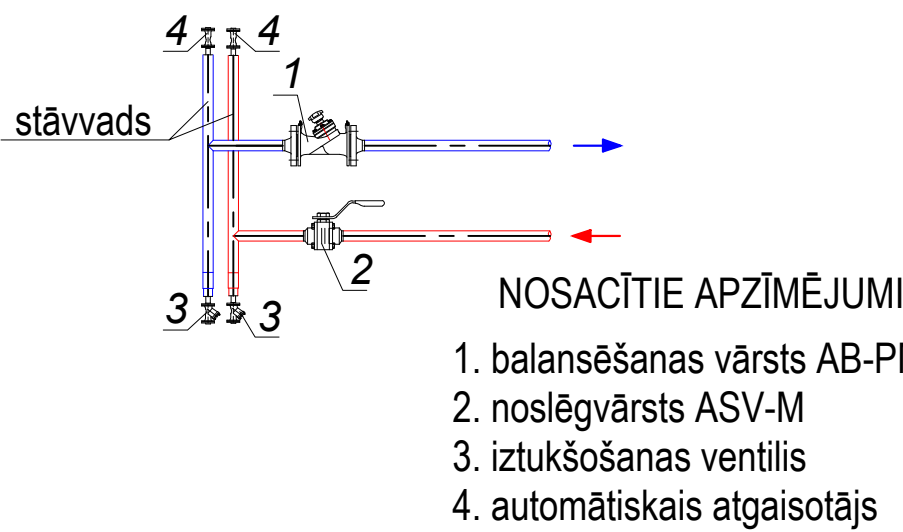

Piezīmes:
1. Apkures sistēmas maģistrāles aprīkot ar kustīgajiem un nekustīgajiem balstiem, atbilstoši izvēlētajam cauruļvadu materiālam, trasējumam un ēkas konstrukcijām.
2. Šķērsojot sienas un pārsegumus, caurules izolēt ar siltuma izolāciju un ievietot čaulās.
3. Rasējumos attēlotie turpgaitas un atpakaļgaitas cauruļvadi nosacīti attālināti no sienas.
4. Par ±0,000 atzīmi pieņemta 1. stāva grīdas līmeņa atzīme. Apkures sistēmu augstuma atzīmes dotas līdz cauruļvada centra. Apkures cauruļvadu augstuma atzīmes precizēt montāžas laikā.
5. Apkures sistēmas augstākos punktus uzstādīt automatiskos atgaisotājus, sistēmas zemākajos punktos paredzēt iztukšošanas ventīļus.
6. Cauruļvadus izbūvēt ar kritumu 0.002 mm/m uz iztukšošanas ventīļu pusi.
7. Apkures sistēmā izmantot Kan-therm Pental apkures sistēmu ūdens caurules ar alumīnija slāni.
8. Siltumnesēja parametri apkures sistēmā turpgaita/ atgaita 80/ 60 °C.

NOSACĪTIE APZĪMĒJUMI:

- radiators
- apkures turpgaitas cauruļvads
- apkures atpakaļgaitas cauruļvads
- apkures turpgaitas cauruļvads ar siltumizolāciju
- apkures atpakaļgaitas cauruļvads ar siltumizolāciju
- radiators (marka-tips-augstums-garums mm)
- siltuma jauda(W)
- noslēgvārsts
- balansēšanas vārsts
- ārējais diametrs x sieniņas biezums(mm)

Kan-therm Pental apkures sistēmu ūdens cauruļvadi:

- 14x2.0 -ārējais diam. x sieniņas biezums (mm)
- 16x2.0 -ārējais diam. x sieniņas biezums (mm)
- 20x2.0 -ārējais diam. x sieniņas biezums (mm)
- 25x2.5 -ārējais diam. x sieniņas biezums (mm)
- 32x3.0 -ārējais diam. x sieniņas biezums (mm)
- 40x3.5 -ārējais diam. x sieniņas biezums (mm)
- 50x4.0 -ārējais diam. x sieniņas biezums (mm)
- 63x4.5 -ārējais diam. x sieniņas biezums (mm)

Projektētājs: KOMERC VĒKSMES SIA "Komercveiksmes" REG.NR. 40003225811 Lielvārdes iela 42-2, Rīga, LV-1006		Ierosinātājs: "Gulbenes Energo Serviss", vienotais reģistrācijas Nr. 54603000121, juridiskā adrese: Blaumaņa iela 56A, Gulbene, Gulbenes novads, LV-4401	
Objekts: Daudzdzīvokļu dzīvojamās mājas fasādes vienkāršota atjaunošana, Skolas iela 5k-7, Gulbene		Rasējums Apkure. Pagrabstāva plāns.	
Būvprojekta daļas vadītājs		Mērogs	
Izstrādātājs		Rasējuma Nr.	
Pasūt. Nr.		1:100	
Arhīva Nr.		AVK-A_2	
Stadija		Datums	
Marka		Lapa/Lapas	
I.Bite		30.11.2024	
A.Branders		2/10	
Nr.GES/1.32/LIG/24/23			
plans.dwg			
PR			
AVK-A			