


1. STĀVA SHEMATISKAIS PLĀNS

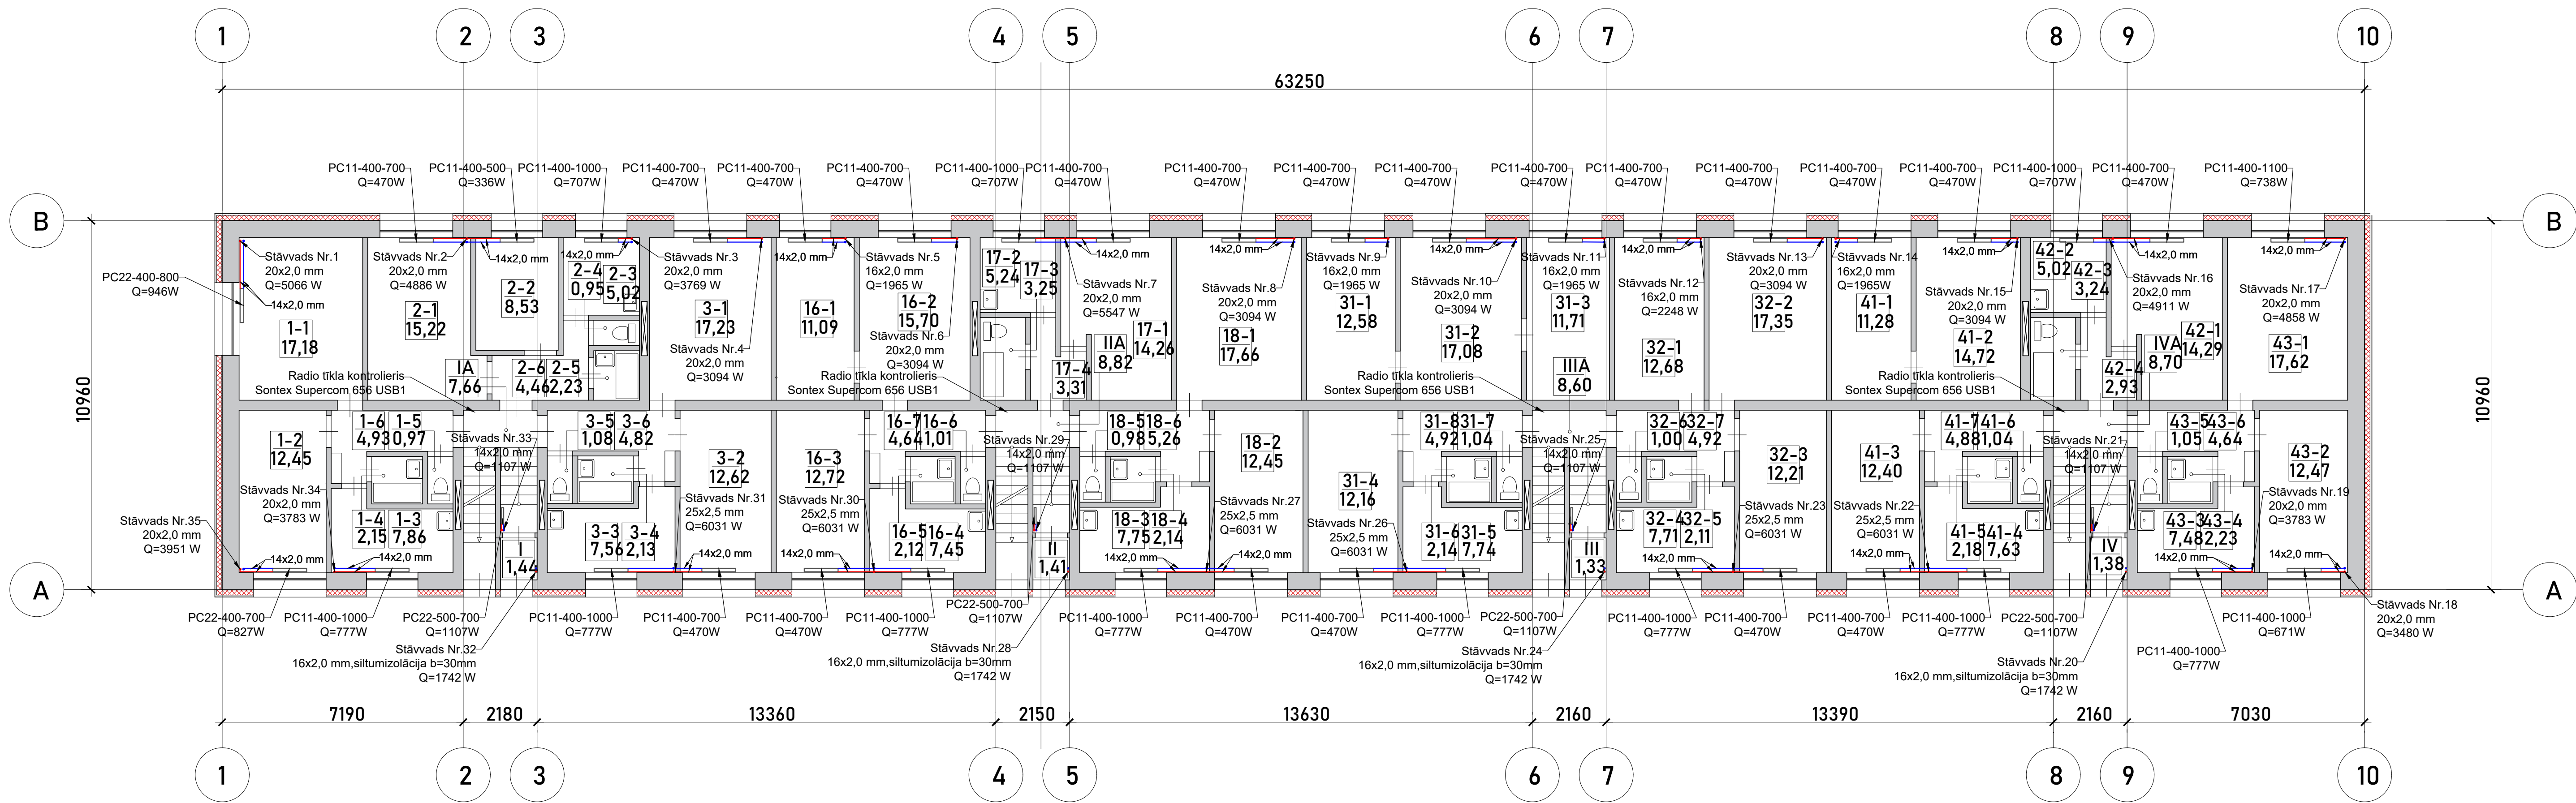


NOSACĪTIE APZĪMĒJUMI:

- radiators
- apkures turpgaitas cauruļvads
- apkures atpakaļgaitas cauruļvads
- apkures turpgaitas cauruļvads ar siltumizolāciju
- apkures atpakaļgaitas cauruļvads ar siltumizolāciju
- radiators (marka-tips-augstums-garums mm)
- siltuma jauda (W)
- noslēgvārsts
- balansēšanas vārsts
- ārējais diametrs x sieniņas biezums(mm)

1. STĀVA TELPU EKSPLIKĀCIJA

Nr.	Nosaukums	Platība	Nr.	Nosaukums	Platība	Nr.	Nosaukums	Platība	Nr.	Nosaukums	Platība
1-1	Istaba	17,18 m²	16-1	Istaba	11,09 m²	31-1	Istaba	12,58 m²	41-1	Istaba	11,28 m²
1-2	Istaba	12,45 m²	16-2	Istaba	15,70 m²	31-2	Istaba	17,08 m²	41-2	Istaba	14,72 m²
1-3	Virtuve	7,68 m²	16-3	Istaba	12,72 m²	31-3	Istaba	11,71 m²	41-3	Istaba	12,40 m²
1-4	Vannas istaba	2,15 m²	16-4	Virtuve	7,45 m²	31-4	Istaba	12,16 m²	41-4	Virtuve	7,63 m²
1-5	Tualete	0,97 m²	16-5	Vannas istaba	2,12 m²	31-5	Virtuve	7,74 m²	41-5	Vannas istaba	2,18 m²
1-6	Gaitenis	4,93 m²	16-6	Tualete	1,01 m²	31-6	Vannas istaba	2,14 m²	41-6	Tualete	1,04 m²
2-1	Istaba	15,22 m²	16-7	Gaitenis	4,64 m²	31-7	Tualete	1,04 m²	41-7	Gaitenis	4,88 m²
2-2	Istaba	8,53 m²	17-1	Istaba	14,26 m²	31-8	Gaitenis	4,92 m²	42-1	Istaba	14,29 m²
2-3	Virtuve	5,02 m²	17-2	Virtuve	5,24 m²	32-1	Istaba	12,62 m²	42-2	Virtuve	5,02 m²
2-4	Tualete	0,95 m²	17-3	Vannas istaba	3,25 m²	32-2	Istaba	17,35 m²	42-3	Vannas istaba	3,24 m²
2-5	Vannas istaba	2,23 m²	17-4	Gaitenis	3,31 m²	32-3	Istaba	12,21 m²	42-4	Gaitenis	2,93 m²
2-6	Gaitenis	4,46 m²	18-1	Istaba	17,66 m²	32-4	Virtuve	7,71 m²	43-1	Istaba	17,62 m²
3-1	Istaba	17,23 m²	18-2	Istaba	12,45 m²	32-5	Vannas istaba	2,11 m²	43-2	Istaba	12,47 m²
3-2	Istaba	12,62 m²	18-3	Virtuve	7,75 m²	32-6	Tualete	1,00 m²	43-3	Virtuve	7,48 m²
3-3	Virtuve	7,56 m²	18-4	Vannas istaba	2,14 m²	32-7	Gaitenis	4,92 m²	43-4	Vannas istaba	2,23 m²
3-4	Vannas istaba	2,13 m²	18-5	Tualete	0,98 m²	III	Kāpņu telpa	1,33 m²	43-5	Tualete	1,05 m²
3-5	Tualete	1,08 m²	18-6	Gaitenis	5,26 m²	IIIA	Kāpņu telpa	8,60 m²	43-6	Gaitenis	4,64 m²
3-6	Gaitenis	4,82 m²	II	Kāpņu telpa	1,41 m²				IV	Kāpņu telpa	1,38 m²
I	Kāpņu telpa	1,44 m²	IIA	Kāpņu telpa	8,82 m²				IVA	Kāpņu telpa	8,70 m²
IA	Kāpņu telpa	7,66 m²									

RADIATORU PIESLĒGUMA SHĒMA

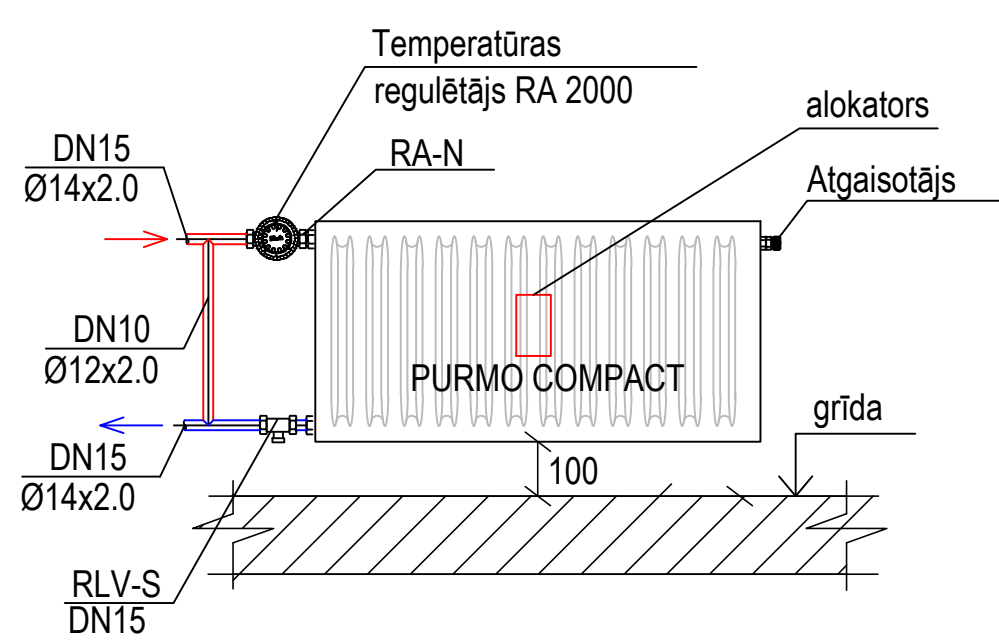

- Kan-term Pertal apkures sistēmu ūdens cauruļvadi:
- 14x2.0 -ārējais diam. x sieniņas biezums (mm)
 - 16x2.0 -ārējais diam. x sieniņas biezums (mm)
 - 20x2.0 -ārējais diam. x sieniņas biezums (mm)
 - 25x2.5 -ārējais diam. x sieniņas biezums (mm)
 - 32x3.0 -ārējais diam. x sieniņas biezums (mm)
 - 40x3.5 -ārējais diam. x sieniņas biezums (mm)
 - 50x4.0 -ārējais diam. x sieniņas biezums (mm)

Projektētājs: KOMERC VEIKSMES SIA "Komerceveiksmes" REG.NR. 4000325811 Lielvārdes ielā 42-2, Rīga, LV-1006			Ierosinātājs: "Gulbenes Energo Serviss", vienotais reģistrācijas Nr. 54603000121, juridiskā adrese: Blaumaņa iela 56A, Gulbene, Gulbenes novads, LV-4401		
Objekts: Daudzdzīvokļu dzīvojamās mājas fasādes vienkāršota atjaunošana, Skolas iela 5k-7, Gulbene			Rasējums Apkure. 1.Stāva plāns.		Mērogs 1:100
Būvprojekta daļas vadītājs			Pasūt. Nr.		Rasējuma Nr.
I.Bite			Nr.GES/1.32/LIG/24/23		AVK-A_3
Izstrādātājs			Arhīva Nr.	Stadija	Datums
A.Branders			plans.dwg	PR	30.11.2024
Pasūt. Nr.			Arhīva Nr.	Stadija	Datums
Nr.GES/1.32/LIG/24/23			plans.dwg	PR	30.11.2024
Izstrādātājs			Arhīva Nr.	Stadija	Datums
A.Branders			plans.dwg	PR	30.11.2024