


2. STĀVA SHEMATISKAIS PLĀNS

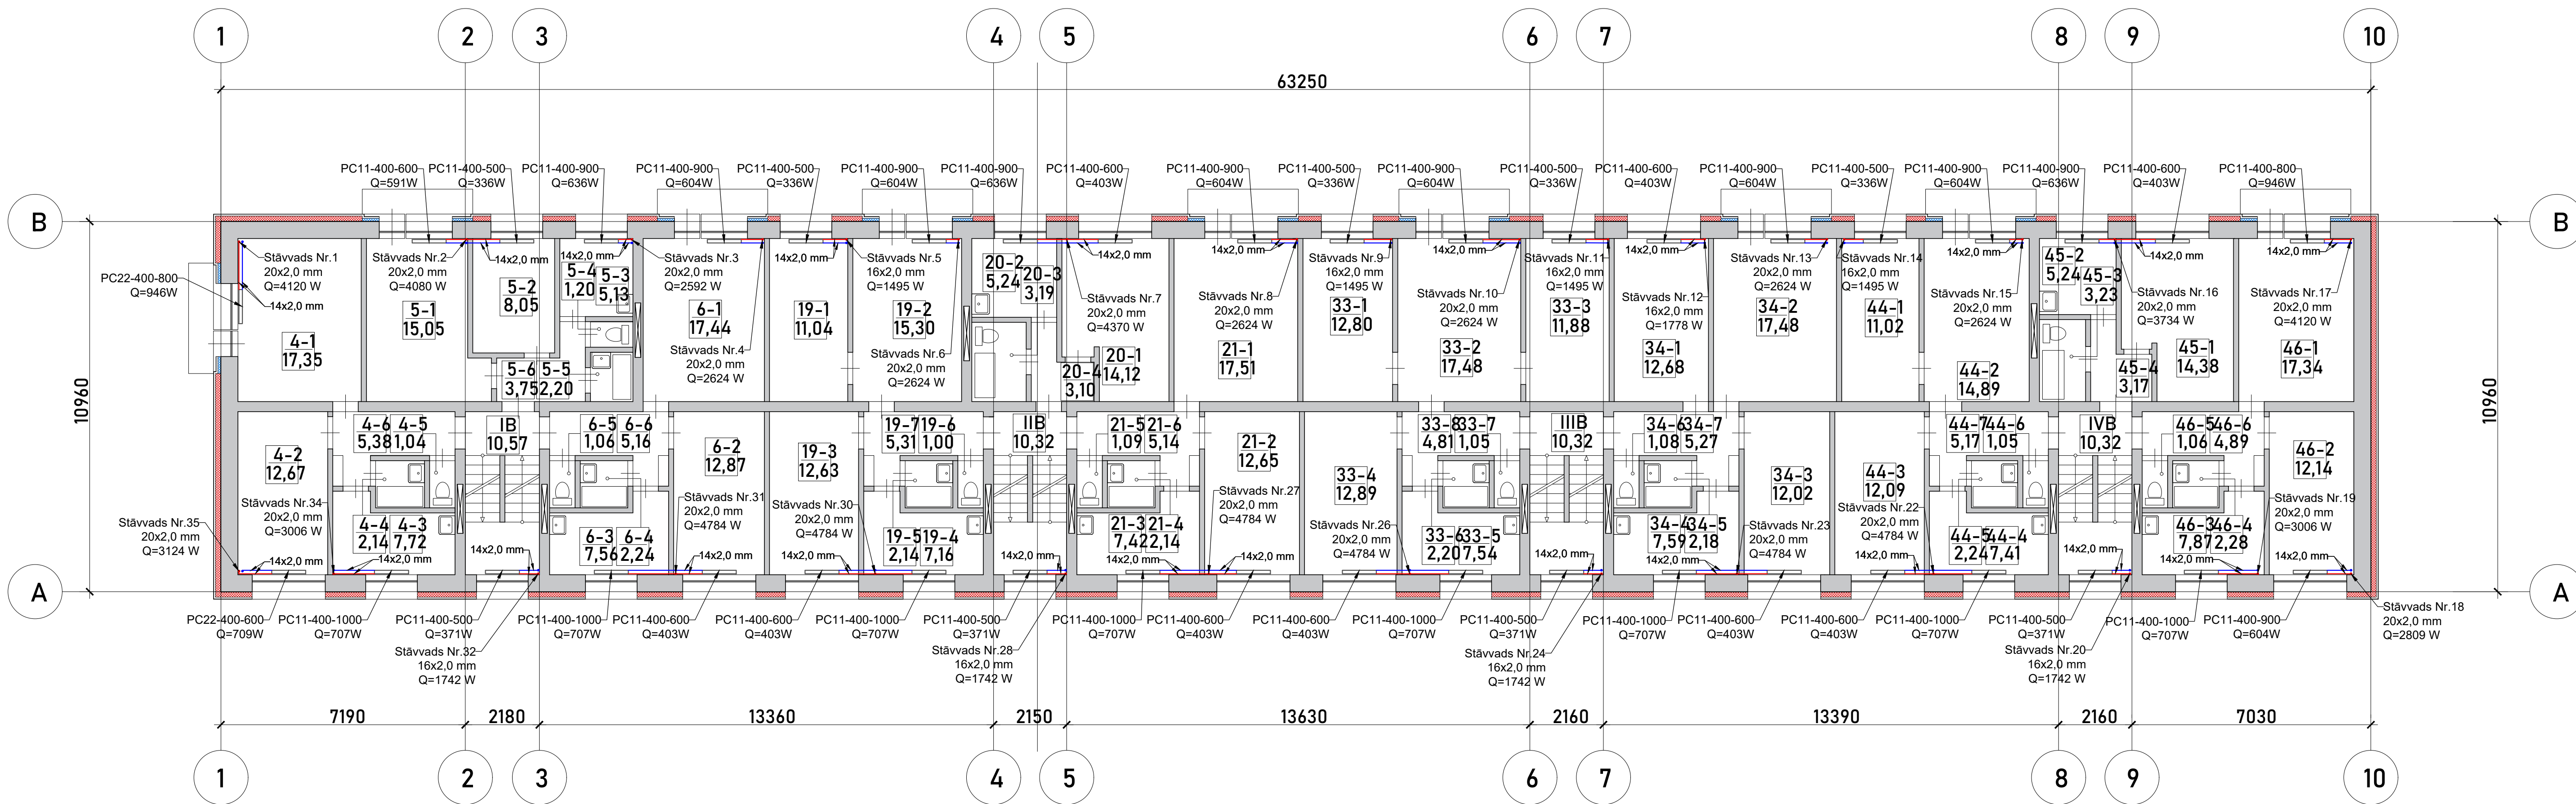

NOSACĪTIE APZĪMĒJUMI:

- radiators
- apkures turpgaitas cauruļvads
- apkures atpakaļgaitas cauruļvads
- apkures turpgaitas cauruļvads ar siltumizolāciju
- apkures atpakaļgaitas cauruļvads ar siltumizolāciju
- radiators (marka-tips-augstums-garums mm)
- siltuma jauda(W)
- noslēgvārsts
- balansēšanas vārsts
- ārējais diametrs x sienas biezums(mm)

2. STĀVA TELPU EKSPLIKĀCIJA


Nr.	Nosaukums	Platība
4-1	Istaba	17,35 m²
4-2	Istaba	12,67 m²
4-3	Virtuve	7,72 m²
4-4	Vannas istaba	2,14 m²
4-5	Tualete	1,04 m²
4-6	Gaitenis	5,38 m²
5-1	Istaba	15,05 m²
5-2	Istaba	8,05 m²
5-3	Virtuve	5,13 m²
5-4	Tualete	1,20 m²
5-5	Vannas istaba	2,20 m²
5-6	Gaitenis	3,75 m²
6-1	Istaba	17,44 m²
6-2	Istaba	12,87 m²
6-3	Virtuve	7,56 m²
6-4	Vannas istaba	2,24 m²
6-5	Tualete	1,06 m²
6-6	Gaitenis	5,16 m²
IB	Kāpņu telpa	10,57 m²

Nr.	Nosaukums	Platība
19-1	Istaba	11,04 m²
19-2	Istaba	15,30 m²
19-3	Istaba	12,63 m²
19-4	Virtuve	7,16 m²
19-5	Vannas istaba	2,14 m²
19-6	Tualete	1,00 m²
19-7	Gaitenis	5,31 m²
20-1	Istaba	14,12 m²
20-2	Virtuve	5,24 m²
20-3	Vannas istaba	3,19 m²
20-4	Gaitenis	3,10 m²
21-1	Istaba	17,51 m²
21-2	Istaba	12,65 m²
21-3	Virtuve	7,42 m²
21-4	Vannas istaba	2,14 m²
21-5	Tualete	1,09 m²
21-6	Gaitenis	5,14 m²
IIB	Kāpņu telpa	10,32 m²

Nr.	Nosaukums	Platība
33-1	Istaba	12,80 m²
33-2	Istaba	17,48 m²
33-3	Istaba	11,88 m²
33-4	Istaba	12,89 m²
33-5	Virtuve	7,54 m²
33-6	Vannas istaba	2,20 m²
33-7	Tualete	1,05 m²
33-8	Gaitenis	4,81 m²
34-1	Istaba	12,68 m²
34-2	Istaba	17,48 m²
34-3	Istaba	12,02 m²
34-4	Virtuve	7,59 m²
34-5	Vannas istaba	2,18 m²
34-6	Tualete	1,08 m²
34-7	Gaitenis	5,27 m²
IIB	Kāpņu telpa	10,37 m²

Nr.	Nosaukums	Platība
44-1	Istaba	11,02 m²
44-2	Istaba	14,89 m²
44-3	Istaba	12,09 m²
44-4	Virtuve	7,41 m²
44-5	Vannas istaba	2,24 m²
44-6	Tualete	1,05 m²
44-7	Gaitenis	5,17 m²
45-1	Istaba	14,38 m²
45-2	Virtuve	5,24 m²
45-3	Vannas istaba	3,23 m²
45-4	Gaitenis	3,17 m²
46-1	Istaba	17,34 m²
46-2	Istaba	12,14 m²
46-3	Virtuve	7,87 m²
46-4	Vannas istaba	2,28 m²
46-5	Tualete	1,06 m²
46-6	Gaitenis	4,89 m²
IVB	Kāpņu telpa	10,37 m²

RADIATORU PIESLĒGUMA SHĒMA

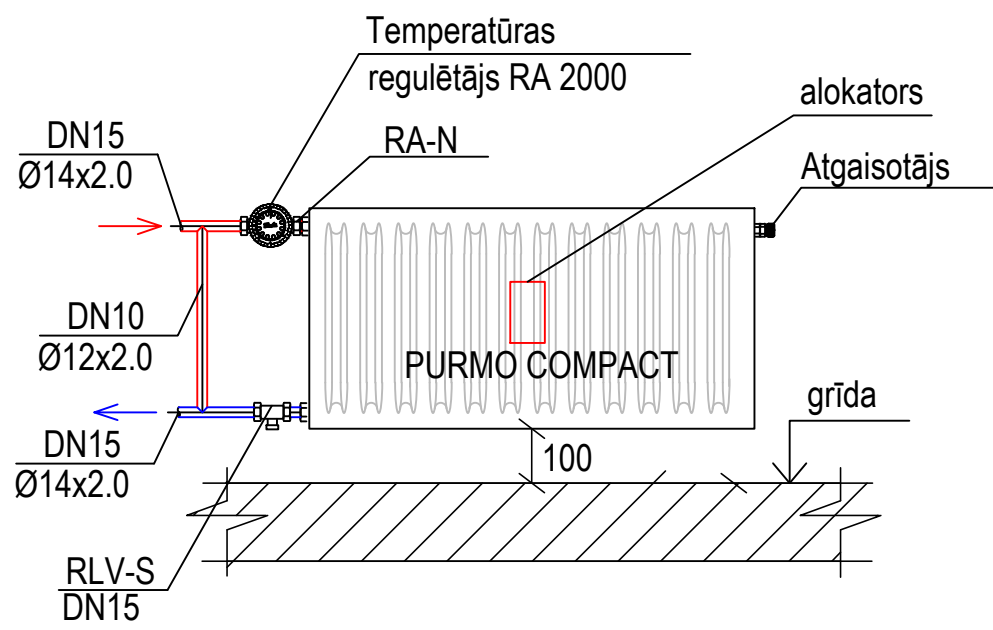

Projektētājs:		SIA KOMERC VEIKSMES "Komercveiksmes" REG.NR. 40003225811 Lielvārdes iela 42 - 2, Rīga, LV-1006		Ierosinātājs:						"Gulbenes Energo Serviss", vienotais reģistrācijas Nr. 54603000121, juridiskā adrese: Blaumaņa iela 56A, Gulbene, Gulbenes novads, LV-4401							
Objekts: Daudzdzīvokļu dzīvojamās mājas fasādes vienkāršota atjaunošana, Skolas iela 5k-7, Gulbene								Rasējums Apkure. 2.Stāva plāns.				Mērogs		Rasējuma Nr.			
												1:100		AVK-A_4			
Būvprojekta daļas vadītājs			Izstrādātājs			Pasūt. Nr.		Arhīva Nr.		Stadija		Marka		Datums		Lapa/Lapas	
I.Bite		A.Branders		Nr.GES/1.32/LĪG/24/23		plans.dwg		PR		AVK-A		30.11.2024		4/10			