


3. STĀVA SHEMATISKAIS PLĀNS

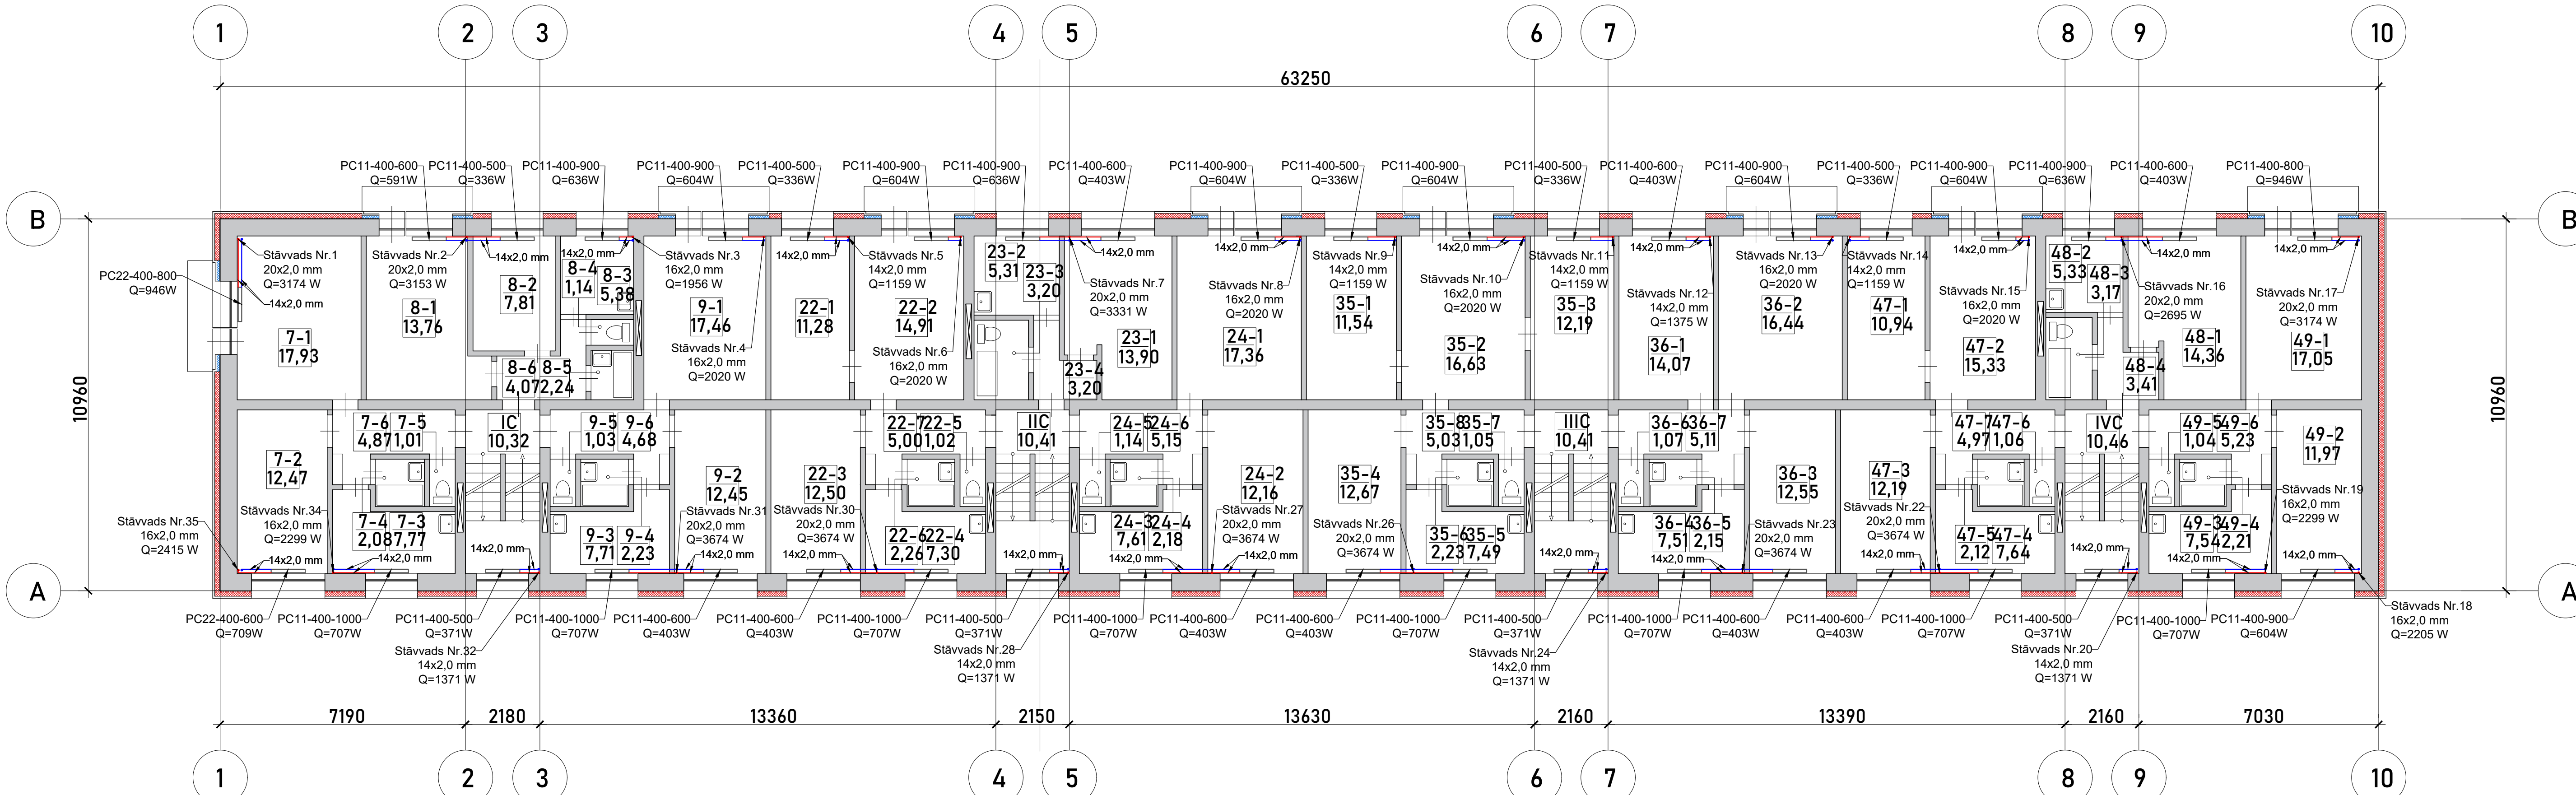

NOSACĪTIE APZĪMĒJUMI:

-  -radiators
 -apkures turpgaitas cauruļvads
 -apkures atpakaļgaitas cauruļvads
 -apkures turpgaitas cauruļvads ar siltumizolāciju
 -apkures atpakaļgaitas cauruļvads ar siltumizolāciju
PC22-500-800 -radiators (marka-tips-augstums-garums mm)
Q=780W -siltuma jauda(W)
 -noslēgvārsts
 -balansēšanas vārsts
25x2,5 -ārējais diametrs x sienas biezums(mm)

3. STĀVA TELPU EKSPLIKĀCIJA


Nr.	Nosaukums	Platība
7-1	Istaba	17,93 m ²
7-2	Istaba	12,47 m ²
7-3	Virtuve	7,7m ²
7-4	Vannas istaba	2,08m ²
7-5	Tualete	1,01m ²
7-6	Gaitenis	4,87m ²
8-1	Istaba	13,76m ²
8-2	Istaba	7,81m ²
8-3	Virtuve	5,38m ²
8-4	Tualete	1,14m ²
8-5	Vannas istaba	2,24m ²
8-6	Gaitenis	4,07m ²
9-1	Istaba	17,46m ²
9-2	Istaba	12,45m ²
9-3	Virtuve	7,71m ²
9-4	Vannas istaba	2,23m ²
9-5	Tualete	1,03m ²
9-6	Gaitenis	4,68m ²
10	Kāpņu telpa	10,32m ²

Nr.	Nosaukums	Platība
22-1	Istaba	11,28 m ²
22-2	Istaba	14,91 m ²
22-3	Istaba	12,50m ²
22-4	Virtuve	7,30m ²
22-5	Tualete	1,02m ²
22-6	Vannas istaba	2,26m ²
22-7	Gaitenis	5,00m ²
23-1	Istaba	13,90m ²
23-2	Virtuve	5,3m ²
23-3	Vannas istaba	3,20m ²
23-4	Gaitenis	3,20m ²
24-1	Istaba	17,36m ²
24-2	Istaba	12,16m ²
24-3	Virtuve	7,6m ²
24-4	Vannas istaba	2,18m ²
24-5	Tualete	1,14m ²
24-6	Gaitenis	5,15m ²
IIC	Kāpņu telpa	10,4m ²

Nr.	Nosaukums	Platība
35-1	Istaba	11,54 m ²
35-2	Istaba	16,63 m ²
35-3	Istaba	12,19m ²
35-4	Istaba	12,67m ²
35-5	Virtuve	7,49m ²
35-6	Vannas istaba	2,23m ²
35-7	Tualete	1,05m ²
35-8	Gaitenis	5,03m ²
36-1	Istaba	14,07m ²
36-2	Istaba	16,44m ²
36-3	Istaba	12,55m ²
36-4	Virtuve	7,51m ²
36-5	Vannas istaba	2,15m ²
36-6	Tualete	1,07m ²
36-7	Gaitenis	5,11m ²
IIIC	Kāpņu telpa	10,41m ²

Nr.	Nosaukums	Platība
47-1	Istaba	10,94 m ²
47-2	Istaba	15,33 m ²
47-3	Istaba	12,19 m ²
47-4	Virtuve	7,64 m ²
47-5	Vannas istaba	2,12 m ²
47-6	Tualete	1,06 m ²
47-7	Gaitenis	4,97 m ²
48-1	Istaba	14,36 m ²
48-2	Virtuve	5,33 m ²
48-3	Vannas istaba	3,17 m ²
48-4	Gaitenis	3,41 m ²
49-1	Istaba	17,05 m ²
49-2	Istaba	11,97 m ²
49-3	Virtuve	7,54 m ²
49-4	Vannas istaba	2,21 m ²
49-5	Tualete	1,04 m ²
49-6	Gaitenis	5,23 m ²
IVC	Kāpņu telpa	10,46 m ²

RADIATORU PIESLĒGUMA SHĒMA

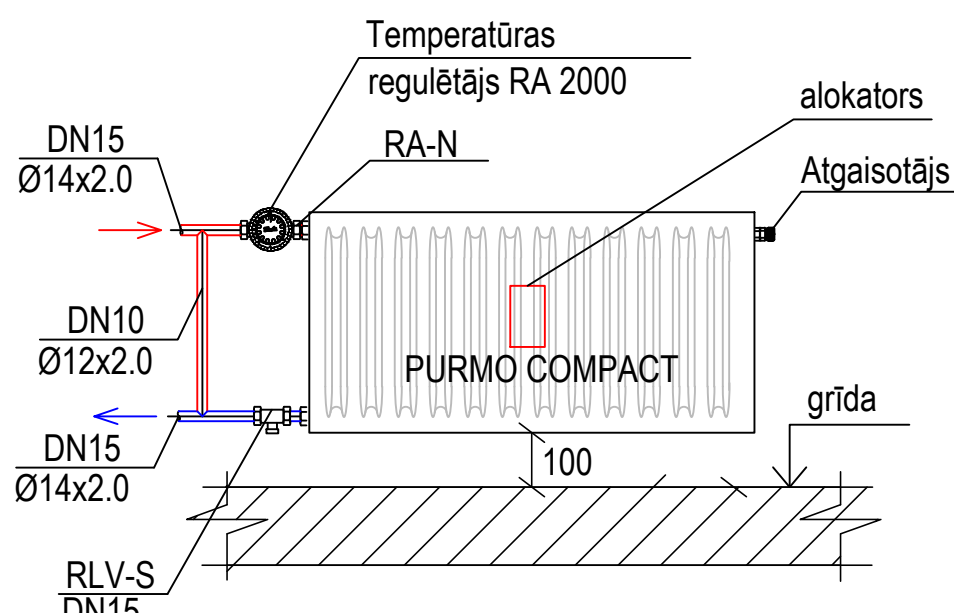

Kan-therm Peral apkures sistēmu ūdens caurulvadi

14x2.0 -ārējais diam. x siniņas biezums (mm)
16x2.0 -ārējais diam. x siniņas biezums (mm)
20x2.0 -ārējais diam. x siniņas biezums (mm)
25x2.5 -ārējais diam. x siniņas biezums (mm)
32x3.0 -ārējais diam. x siniņas biezums (mm)
40x3.5 -ārējais diam. x siniņas biezums (mm)
50x4.0 -ārējais diam. x siniņas biezums (mm)

Projekētājs:  SIA "Komerceveiksmes" REG.NR. 40003225811 Lielvārdes iela 42 - 2, Rīga, LV-1006				Ierosinātājs: "Gulbenes Energo Serviss", vienotais reģistrācijas Nr. 54603000121, juridiskā adrese Blaumaņa iela 56A, Gulbene, Gulbenes novads, LV-4401					
Objekts: Daudzdzīvokļu dzīvojamās mājas fasādes vienkāršota atjaunošana, Skolas iela 5k-7, Gulbene					Rasējums Apkure. 3.Stāva plāns.			Mērogs	Rasējuma Nr.
								1:100	AVK-A_5
Būvprojekta daļas vadītājs		Izstrādātājs		Pasūt. Nr.	Arhīva Nr.	Stadija	Marka	Datums	Lapa/Lapas
I.Bite		A.Branders		Nr.GES/1.32/LĪG/24/23	plans.dwg	PR	AVK-A	30.11.2024	5/10