


4. STĀVA SHEMATISKAIS PLĀNS

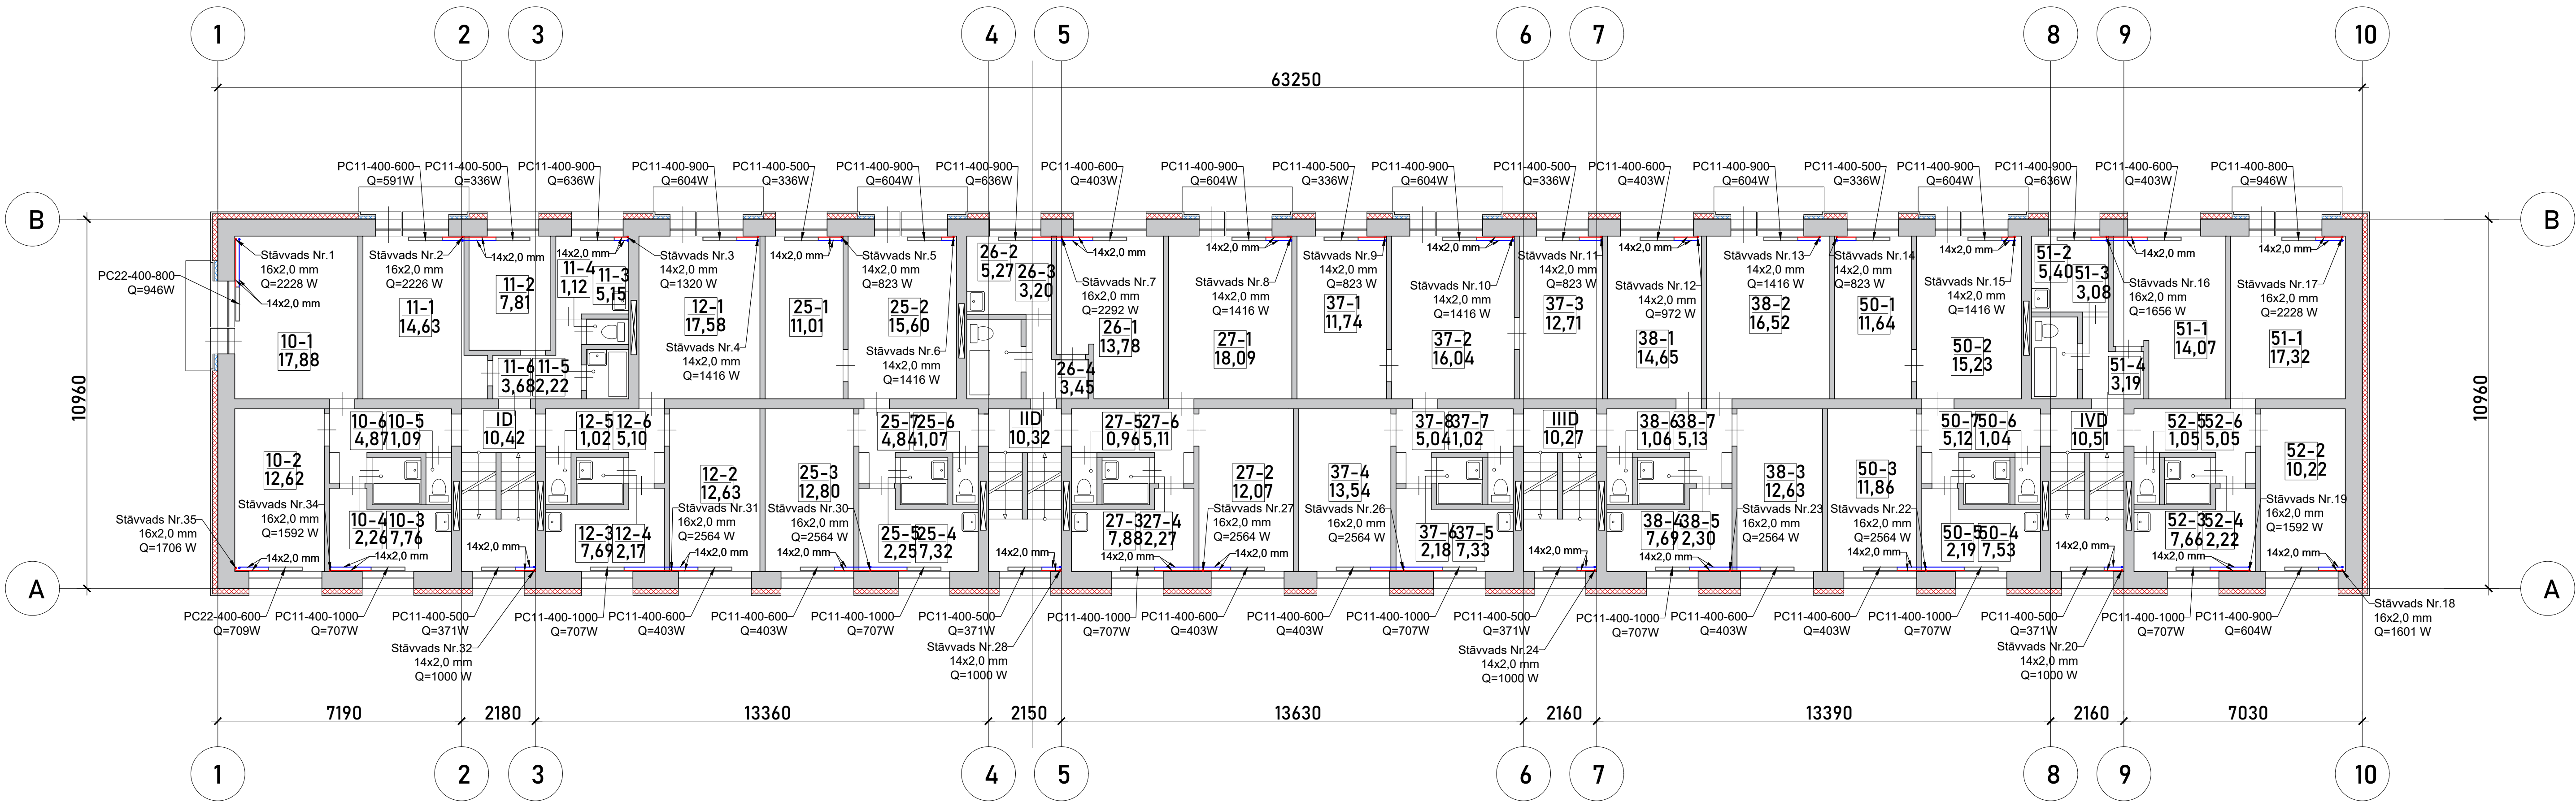


NOSACĪTIE APZĪMĒJUMI:

- radiators
- apkures turpgaitas cauruļvads
- apkures atpakaļgaitas cauruļvads
- apkures turpgaitas cauruļvads ar siltumizolāciju
- apkures atpakaļgaitas cauruļvads ar siltumizolāciju
- radiators (marka-tips-augstums-garums mm)
- siltuma jauda(W)
- noslēgvārsts
- balansēšanas vārsts
- ārējais diametrs x sienas biezums(mm)

4. STĀVA TELPU EKSPLIKĀCIJA

Nr.	Nosaukums	Platība	Nr.	Nosaukums	Platība	Nr.	Nosaukums	Platība	Nr.	Nosaukums	Platība
10-1	Istaba	17,88 m ²	25-1	Istaba	11,01 m ²	37-1	Istaba	11,74 m ²	50-1	Istaba	11,64 m ²
10-2	Istaba	12,62 m ²	25-2	Istaba	15,60 m ²	37-2	Istaba	16,04 m ²	50-2	Istaba	15,23 m ²
10-3	Virtuve	7,76 m ²	25-3	Istaba	12,80 m ²	37-3	Istaba	12,71 m ²	50-3	Istaba	11,86 m ²
10-4	Vannas istaba	2,26 m ²	25-4	Virtuve	7,32 m ²	37-4	Istaba	13,54 m ²	50-4	Virtuve	7,53 m ²
10-5	Tualete	1,09 m ²	25-5	Vannas istaba	2,25 m ²	37-5	Virtuve	7,33 m ²	50-5	Vannas istaba	2,19 m ²
10-6	Gaitenis	4,87 m ²	25-6	Tualete	1,07 m ²	37-6	Vannas istaba	2,18 m ²	50-6	Tualete	1,04 m ²
11-1	Istaba	14,63 m ²	25-7	Gaitenis	4,84 m ²	37-7	Tualete	1,02 m ²	50-7	Gaitenis	5,12 m ²
11-2	Istaba	7,81 m ²	26-1	Istaba	13,78 m ²	37-8	Gaitenis	5,04 m ²	51-1	Istaba	14,07 m ²
11-3	Virtuve	5,15 m ²	26-2	Virtuve	5,27 m ²	38-1	Istaba	14,65 m ²	51-2	Virtuve	5,40 m ²
11-4	Tualete	1,12 m ²	26-3	Vannas istaba	3,20 m ²	38-2	Istaba	16,52 m ²	51-3	Vannas istaba	3,08 m ²
11-5	Vannas istaba	2,22 m ²	26-4	Gaitenis	3,45 m ²	38-3	Istaba	12,63 m ²	51-4	Gaitenis	3,19 m ²
11-6	Gaitenis	3,68 m ²	27-1	Istaba	18,09 m ²	38-4	Virtuve	7,69 m ²	52-1	Istaba	17,32 m ²
12-1	Istaba	17,58 m ²	27-2	Istaba	12,07 m ²	38-5	Vannas istaba	2,30 m ²	52-2	Istaba	10,22 m ²
12-2	Istaba	12,63 m ²	27-3	Virtuve	7,88 m ²	38-6	Tualete	1,06 m ²	52-3	Virtuve	7,66 m ²
12-3	Virtuve	7,69 m ²	27-4	Vannas istaba	2,27 m ²	38-7	Gaitenis	5,13 m ²	52-4	Vannas istaba	2,22 m ²
12-4	Vannas istaba	2,17 m ²	27-5	Tualete	0,96 m ²	IIID	Kāpņu telpa	10,27 m ²	52-5	Tualete	1,05 m ²
12-5	Tualete	1,02 m ²	27-6	Gaitenis	5,11 m ²				52-6	Gaitenis	5,05 m ²
12-6	Gaitenis	5,10 m ²	IID	Kāpņu telpa	10,32 m ²				IVD	Kāpņu telpa	10,51 m ²
ID	Kāpņu telpa	10,42 m ²									

RADIATORU PIESLĒGUMA SHĒMA

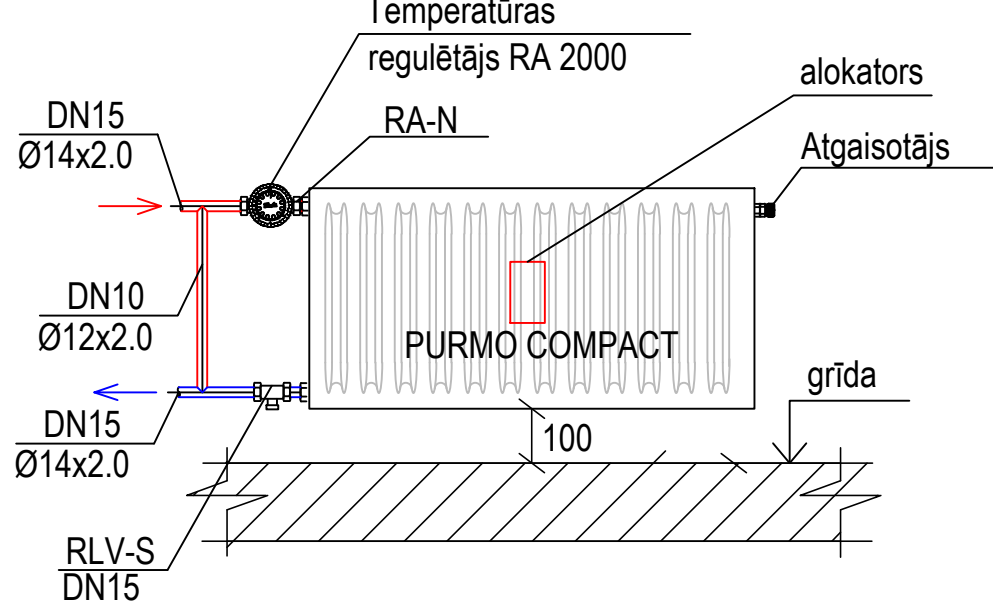

Kan-therm Portal apkures sistēmu ūdens cauruļvadi:

- 14x2.0 -ārējais diam. x sieniņas biezums (mm)
- 16x2.0 -ārējais diam. x sieniņas biezums (mm)
- 20x2.0 -ārējais diam. x sieniņas biezums (mm)
- 25x2.5 -ārējais diam. x sieniņas biezums (mm)
- 32x3.0 -ārējais diam. x sieniņas biezums (mm)
- 40x3.5 -ārējais diam. x sieniņas biezums (mm)
- 50x4.0 -ārējais diam. x sieniņas biezums (mm)

Projektētājs:	SIA "Komercveiksmes" REG.NR. 4000325811 Lielvārdes ielā 42-2, Rīga, LV-1006	Ierosinātājs:	"Gulbenes Energo Serviss", vienotais reģistrācijas Nr. 54603000121, juridiskā adrese: Blaumaņa iela 56A, Gulbene, Gulbenes novads, LV-4401				
Objekts:	Daudzdzīvokļu dzīvojamās mājas fasādes vienkāršota atjaunošana, Skolas iela 5k-7, Gulbene			Rasējums		Mērogs	Rasējuma Nr.
				Apkure. 4.Stāva plāns.		1:100	AVK-A_6
Būvprojekta daļas vadītājs	Izstrādātājs	Pasūt. Nr.	Arhīva Nr.	Stadija	Marka	Datums	Lapa/Lapas
I.Bite	A.Branders	Nr.GES/1.32/LIG/24/23	plans.dwg	PR	AVK-A	30.11.2024	6/10