


5. STĀVA SHEMATISKAIS PLĀNS

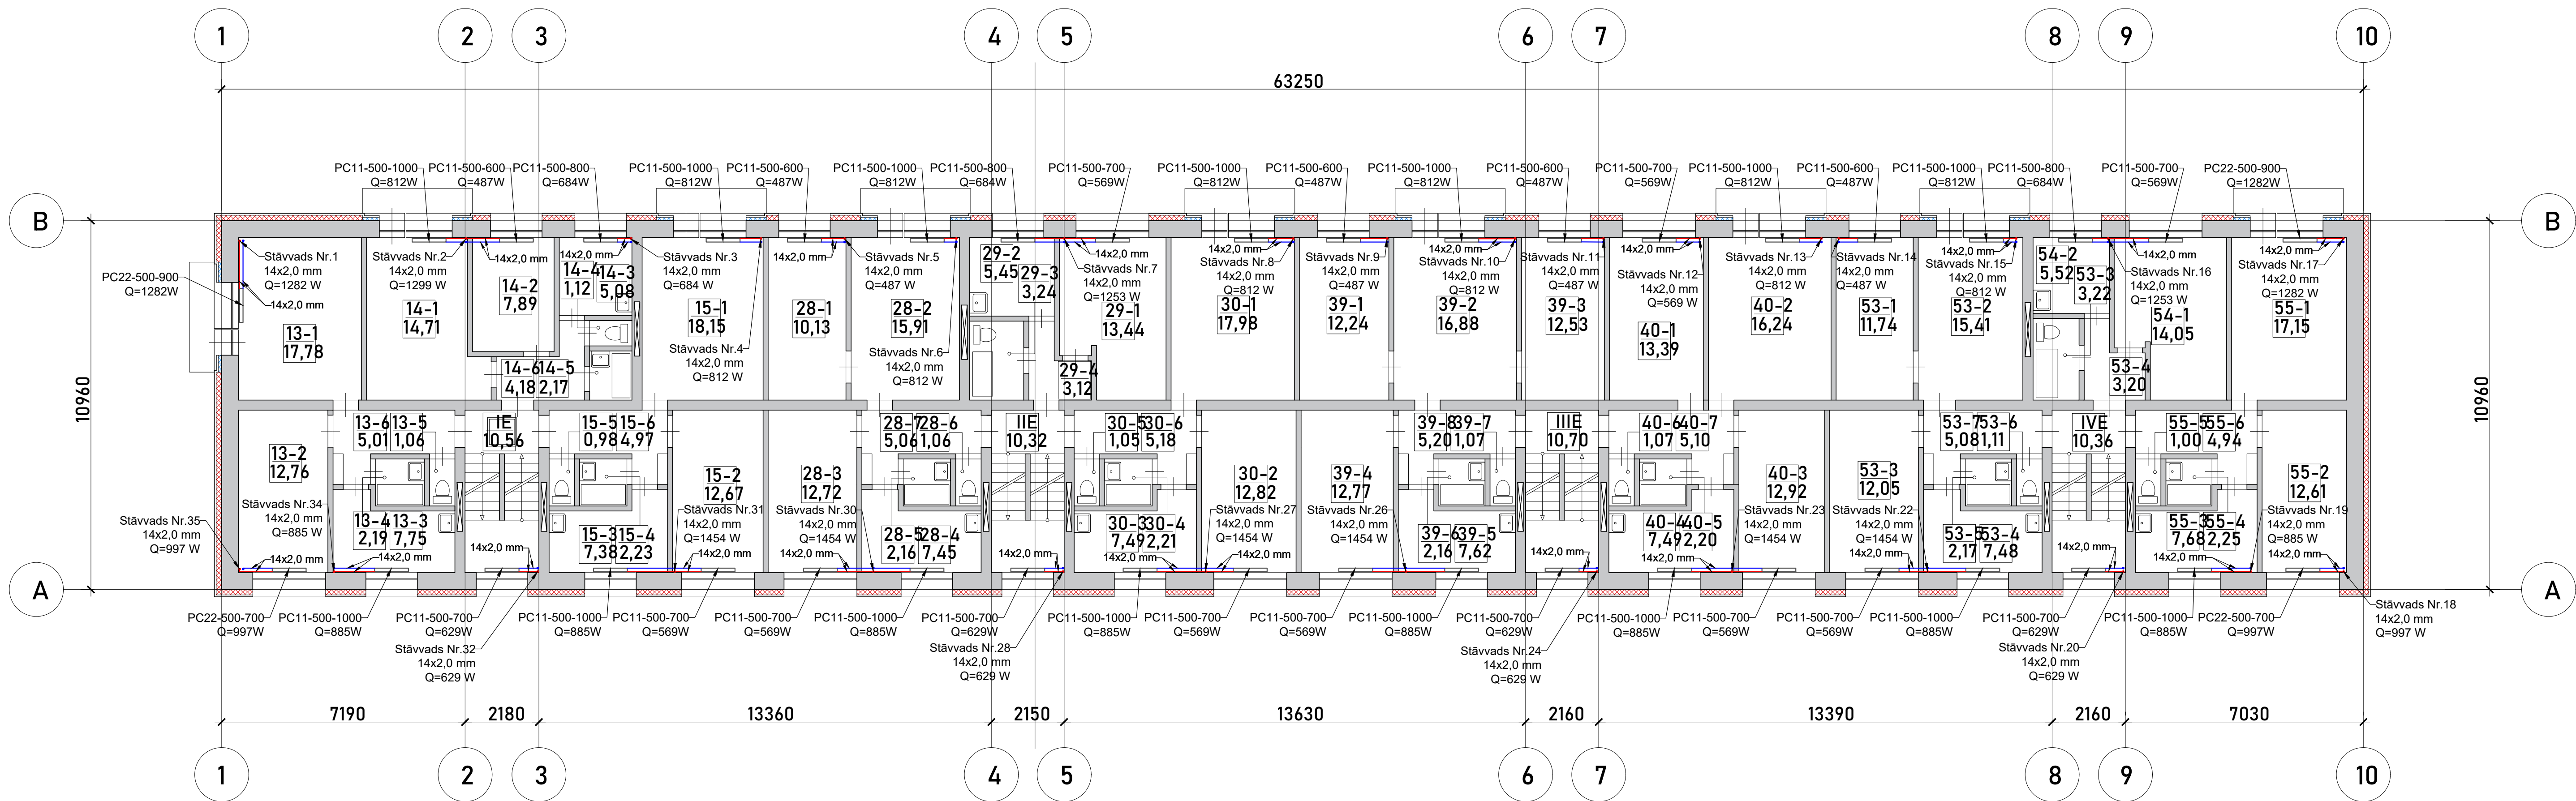

NOSACĪTIE APZĪMĒJUMI:

- radiators
- apkures turpgaitas cauruļvads
- apkures atpakaļgaitas cauruļvads
- apkures turpgaitas cauruļvads ar siltumizolāciju
- apkures atpakaļgaitas cauruļvads ar siltumizolāciju
- radiators (marka-tips-augstums-garums mm)
- siltuma jauda(W)
- noslēgvārsts
- balansēšanas vārsts
- ārējais diametrs x sienas biezums(mm)

5. STĀVA TELPU EKSPLIKĀCIJA


Nr.	Nosaukums	Platība
13-1	Istaba	17,78 ģm
13-2	Istaba	12,76 ģm
13-3	Virtuve	7,75ģm ²
13-4	Vannas istaba	2,19ģm ²
13-5	Tualete	1,06ģm ²
13-6	Gaitenis	5,01ģm ²
14-1	Istaba	14,71ģm ²
14-2	Istaba	7,89ģm ²
14-3	Virtuve	5,08ģm ²
14-4	Vannas istaba	2,17ģm ²
14-5	Tualete	1,12ģm ²
14-6	Gaitenis	4,18ģm ²
15-1	Istaba	18,15ģm ²
15-2	Istaba	12,61ģm ²
15-3	Virtuve	7,38ģm ²
15-4	Vannas istaba	2,23ģm ²
15-5	Tualete	0,98ģm ²
15-6	Gaitenis	4,97ģm ²
IE	Kāpņu telpa	10,56ģm ²

Nr.	Nosaukums	Platība
28-1	Istaba	10,13 ģm
28-2	Istaba	15,91 ģm
28-3	Istaba	12,72ģm ²
28-4	Virtuve	7,45ģm ²
28-5	Vannas istaba	2,16ģm ²
28-6	Tualete	1,06ģm ²
28-7	Gaitenis	5,06ģm ²
29-1	Istaba	13,44ģm ²
29-2	Virtuve	5,45ģm ²
29-3	Vannas istaba	3,24ģm ²
29-4	Gaitenis	3,12ģm ²
30-1	Istaba	17,98ģm ²
30-2	Istaba	12,82ģm ²
30-3	Virtuve	7,49ģm ²
30-4	Vannas istaba	2,21ģm ²
30-5	Tualete	1,05ģm ²
30-6	Gaitenis	5,18ģm ²
IIE	Kāpņu telpa	10,32ģm ²

Nr.	Nosaukums	Platība
39-1	Istaba	12,24 ģm
39-2	Istaba	16,88 ģm
39-3	Istaba	12,53ģm ²
39-4	Istaba	12,77ģm ²
39-5	Virtuve	7,62ģm ²
39-6	Vannas istaba	2,16ģm ²
39-7	Tualete	1,07ģm ²
39-8	Gaitenis	5,20ģm ²
40-1	Istaba	13,39ģm ²
40-2	Istaba	16,24ģm ²
40-3	Istaba	12,92ģm ²
40-4	Virtuve	7,49ģm ²
40-5	Vannas istaba	2,20ģm ²
40-6	Tualete	1,07ģm ²
40-7	Gaitenis	5,10ģm ²
IIIE	Kāpņu telpa	10,70ģm ²

Nr.	Nosaukums	Platība
53-1	Istaba	11,74 ģm
53-2	Istaba	15,41 ģm
53-3	Istaba	12,05ģm ²
53-4	Virtuve	7,48ģm ²
53-5	Vannas istaba	2,17ģm ²
53-6	Tualete	1,11ģm ²
53-7	Gaitenis	5,08ģm ²
54-1	Istaba	14,05ģm ²
54-2	Virtuve	5,52ģm ²
54-3	Vannas istaba	3,22ģm ²
54-4	Gaitenis	3,20ģm ²
55-1	Istaba	17,15ģm ²
55-2	Istaba	12,61ģm ²
55-3	Virtuve	7,68ģm ²
55-4	Vannas istaba	2,25ģm ²
55-5	Tualete	1,00ģm ²
55-6	Gaitenis	4,94ģm ²
IVE	Kāpņu telpa	10,36ģm ²

RADIATORU PIESLĒGUMA SHĒMA

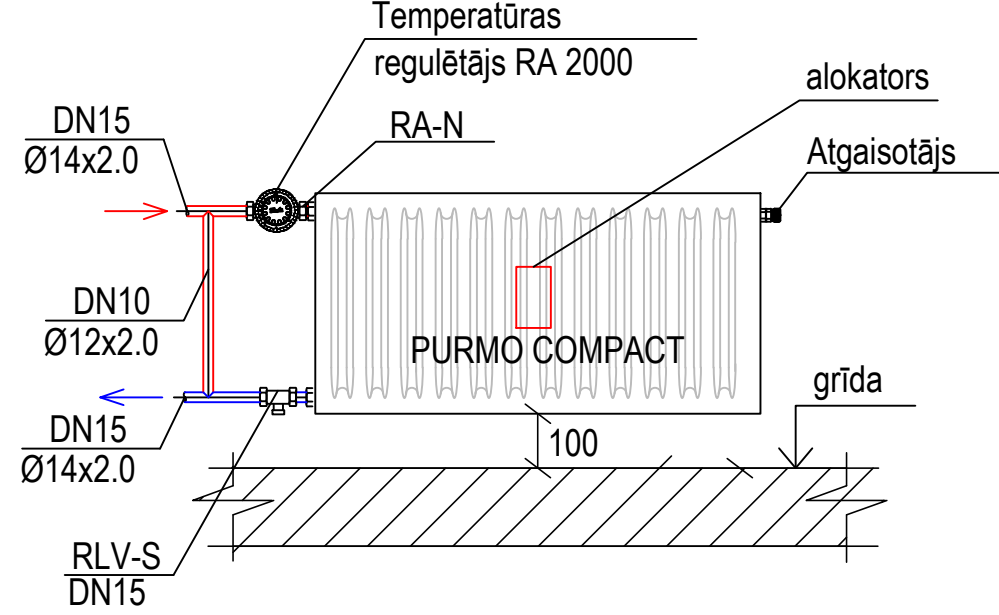

Projektētājs: KOMERC VEIKSMES SIA "Komercveiksmes" REG.NR. 4000325811 Lielvārdes ielā 42-2, Rīga, LV-1006			Ierosinātais: "Gulbenes Energo Serviss", vienotais reģistrācijas Nr. 54603000121, juridiskā adrese: Blaumaņa iela 56A, Gulbene, Gulbenes novads, LV-4401			
Objekts: Daudzdzīvokļu dzīvojamās mājas fasādes vienkāršota atjaunošana, Skolas iela 5k-7, Gulbene			Rasējums Apkure. 5.Stāva plāns.		Mērogs 1:100	Rasējuma Nr. AVK-A_7
Būvprojekta daļas vadītājs I.Bite	Izstrādātājs A.Branders	Pasūt. Nr. Nr.GES/1.32/LIG/24/23	Arhīva Nr. plans.dwg	Stadija PR	Marka AVK-A	Datums 30.11.2024
						Lapa/Lapas 7/10