



Pagrabstāva plāns M1:100

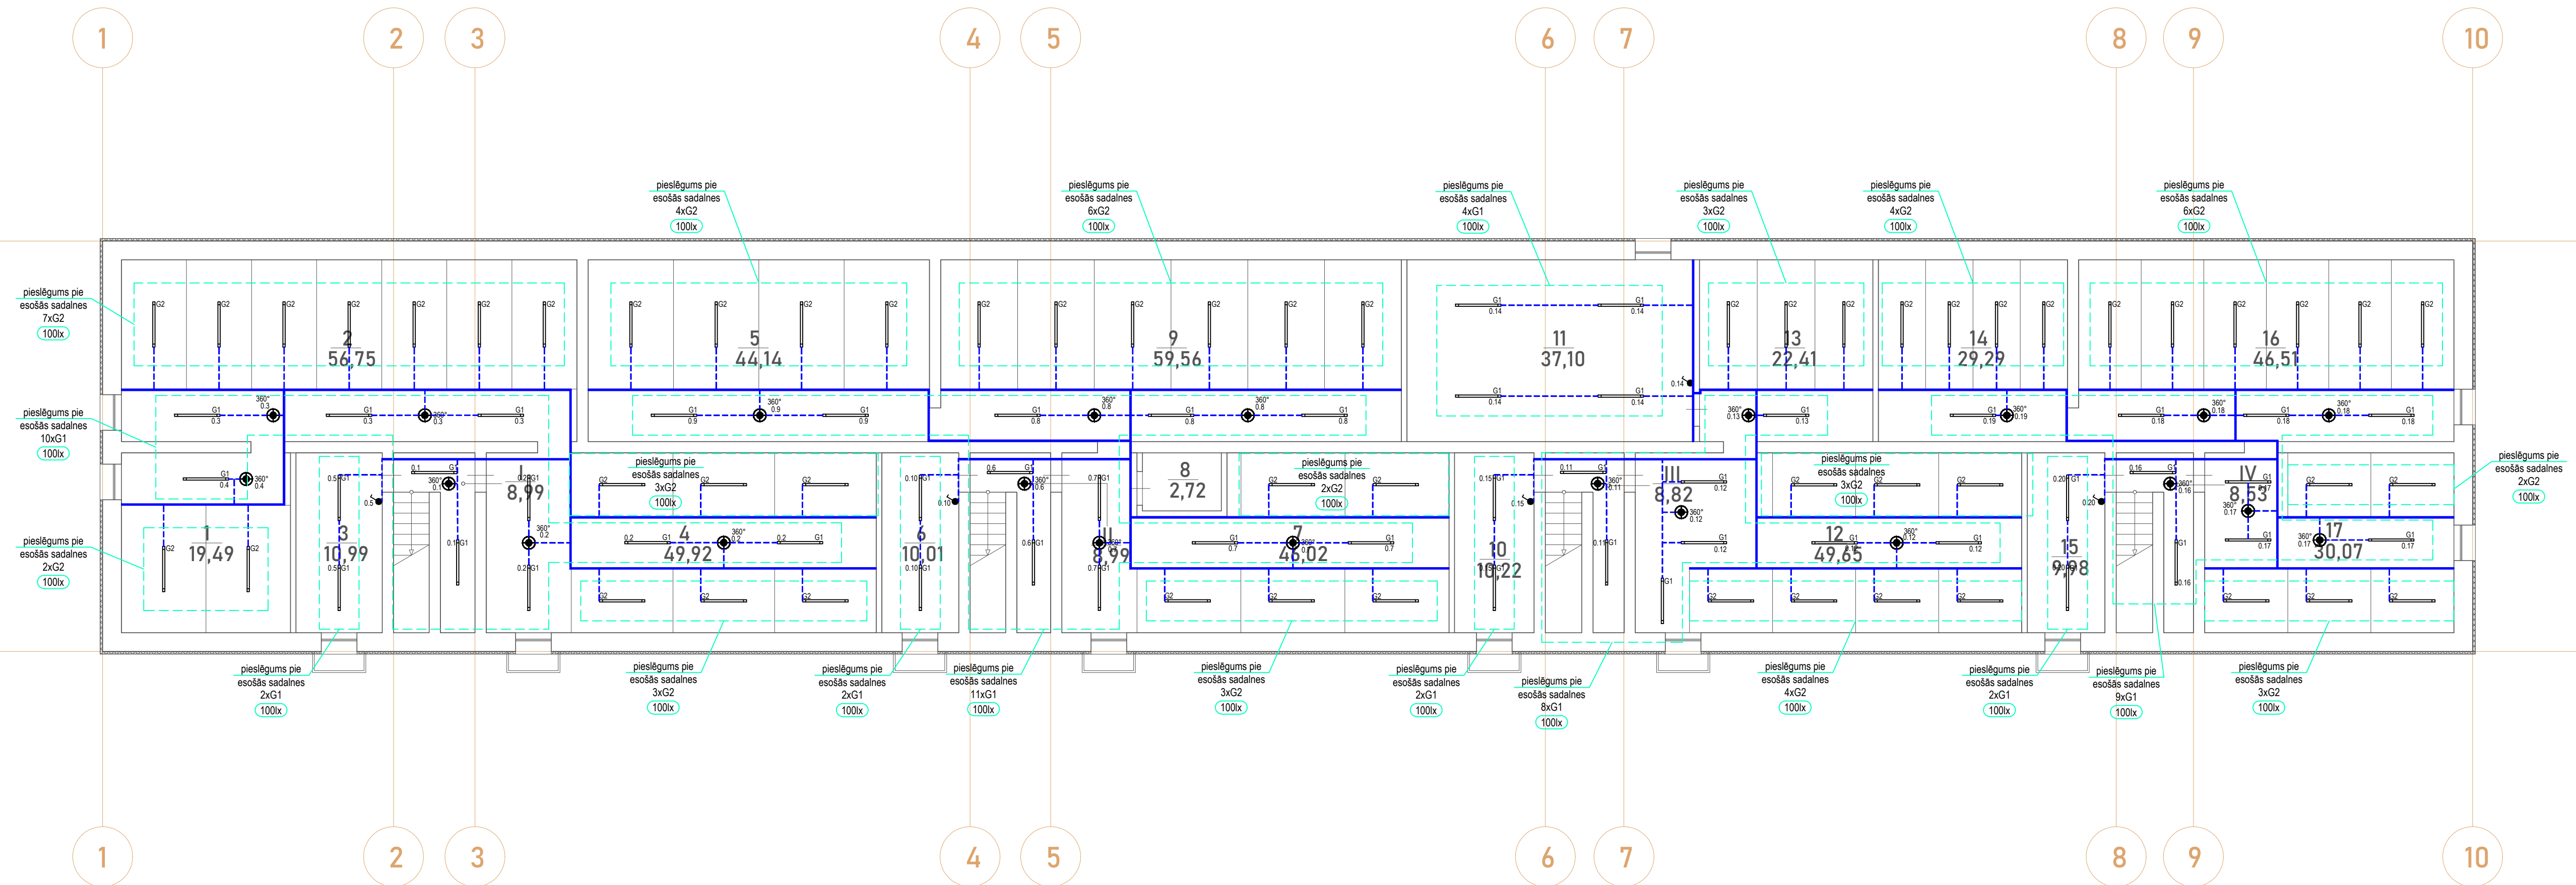

Gaismekļu eksplikācija		
Pozīcija	Apzīmējums	Nosaukums un tehniskais raksturojums
G1	☞	Gaismeklis IP54 ar 18W LED 2600lm 3000K gaismas diodēm un LED barošanas bloku (montāža - virsmas) "MODUS" KX3000M3KONd
G2	☞	Gaismeklis IP54 ar 18W LED 2600lm 3000K gaismas diodēm un LED barošanas bloku komplektā ar kustības sensoru (montāža - virsmas) "MODUS" KX3000M3KONdSM106

Nosacītie apzīmējumi	
	El. kustības sensors 360° (230V, 2000W, IP44), montāža - virsmas
	Vienpolīgs el. slēdzis (230V, 10A, IP44), vīrspretuma
	Horizontāls El. kabuļi instalācijas kanāls ar diviem nodalījumiem (plastmasas, pelēks, izmērs 40mm x 60mm, montāža pie griestiem)
	PVC caurule D=16mm/3m gaiši pelēkā (montāža pie griestiem)

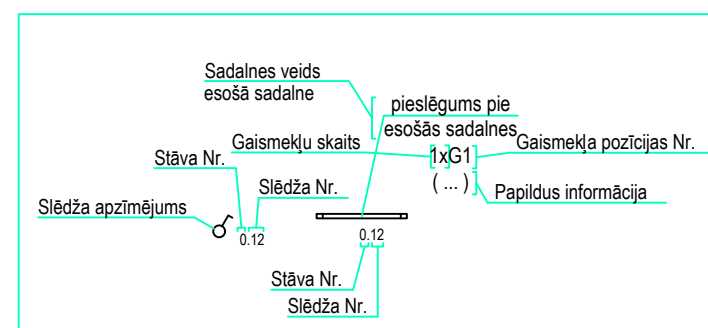

- Piezīmes:
- 1. EI. apgaissmes tīklu paredzētās izpildīt ar vara kabeliem.
 - 2. Kabelu trasēs plānā parādītais nosaucīts, tās precizēt montāžas laikā un izpildīt atbilstoši LVS HD 60364-5:82. Instalācijas veidus teļus patērētājs skaidrojotā aprakstā (punkts 3.).
 - 3. Turpinot nepieciešamajam apgaissmju izmēģinājumā izvēlēti EI gaismekļi ar LED gaismas diodēm.
 - 4. Būvprojekta gaismekļu izvēlēti saskaņā ar IN un EI darbu būvprojekta vadītājiem, kā arī Pasūtītāju norādījumiem.
 - 5. Gaismekļu, slēdžu ražotāji, firmu un tīklu darbu būvprojekta IN daļu. Visas izmaiņas jāsaņem no būvprojekta vadītāju, IN un EI darbu būvprojekta vadītājiem, kā arī Pasūtītāju.
 - 6. EI gaismekļu, slēdžu, izvadus uzstādījot un montāžas atbilstoši saskaņā ar būvprojekta IN daļu.
 - 7. Telpās gaismekļus, slēdzus izvērtējam ar telpas raksturu atbilstoši aizsardzības pakāpi.
 - 8. Gaismekļu izvērtējumu tehnoloģisko iekārtu telpās precizēt saskaņā ar tehnoloģisko iekārtu izvērtējumu.
 - 9. Visus darbus izpildīt saskaņā ar elektrotīklu izbūves noteikumiem un elektrisko tīklu aizsardzības noteikumiem, un citiem normatīviem dokumentiem.

Projekstaids:	 SIA "Komercieru serviss" reģ. Nr. 400030121 Lielbāze, Ķemeri dz. 2. Rīga, LV-1008	Ierakstaids:	SIA "Gulbenes Energo Serviss", reģ. Nr. 54603000121 Blaumaņa iela 56A, Gulbene, Gulbenes novads, LV-4401				
Objekts:	Daudzfunkciju celtniecības objekta energoefektivitātes paaugstināšanas pasākumi. Skolas iela 5 k-7, Gulbene, Gulbenes novads, LV-4401			Rašdums	Mērogs	Rašduma Nr.	M
				Pagrabstava ēl. apgaime ar plaukti plāns	1:100	EL-2	
Izstrādātāja	A. Gerdikova	Pasūt. Nr.	Arhīva Nr.	Stādja	Marka	Datums	
Izstrādātāja	A. Gerdikova		BP	EL		01.12.2024.	